
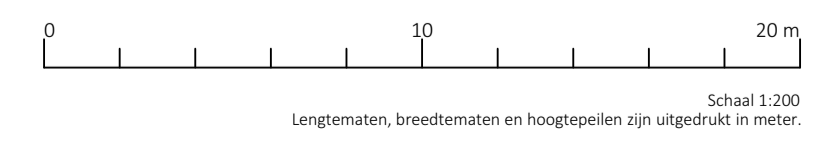


TERREINPROFIEL 1:200

Bestaande Toestand

TERREIN BESTAAND EN BLIJVEND !

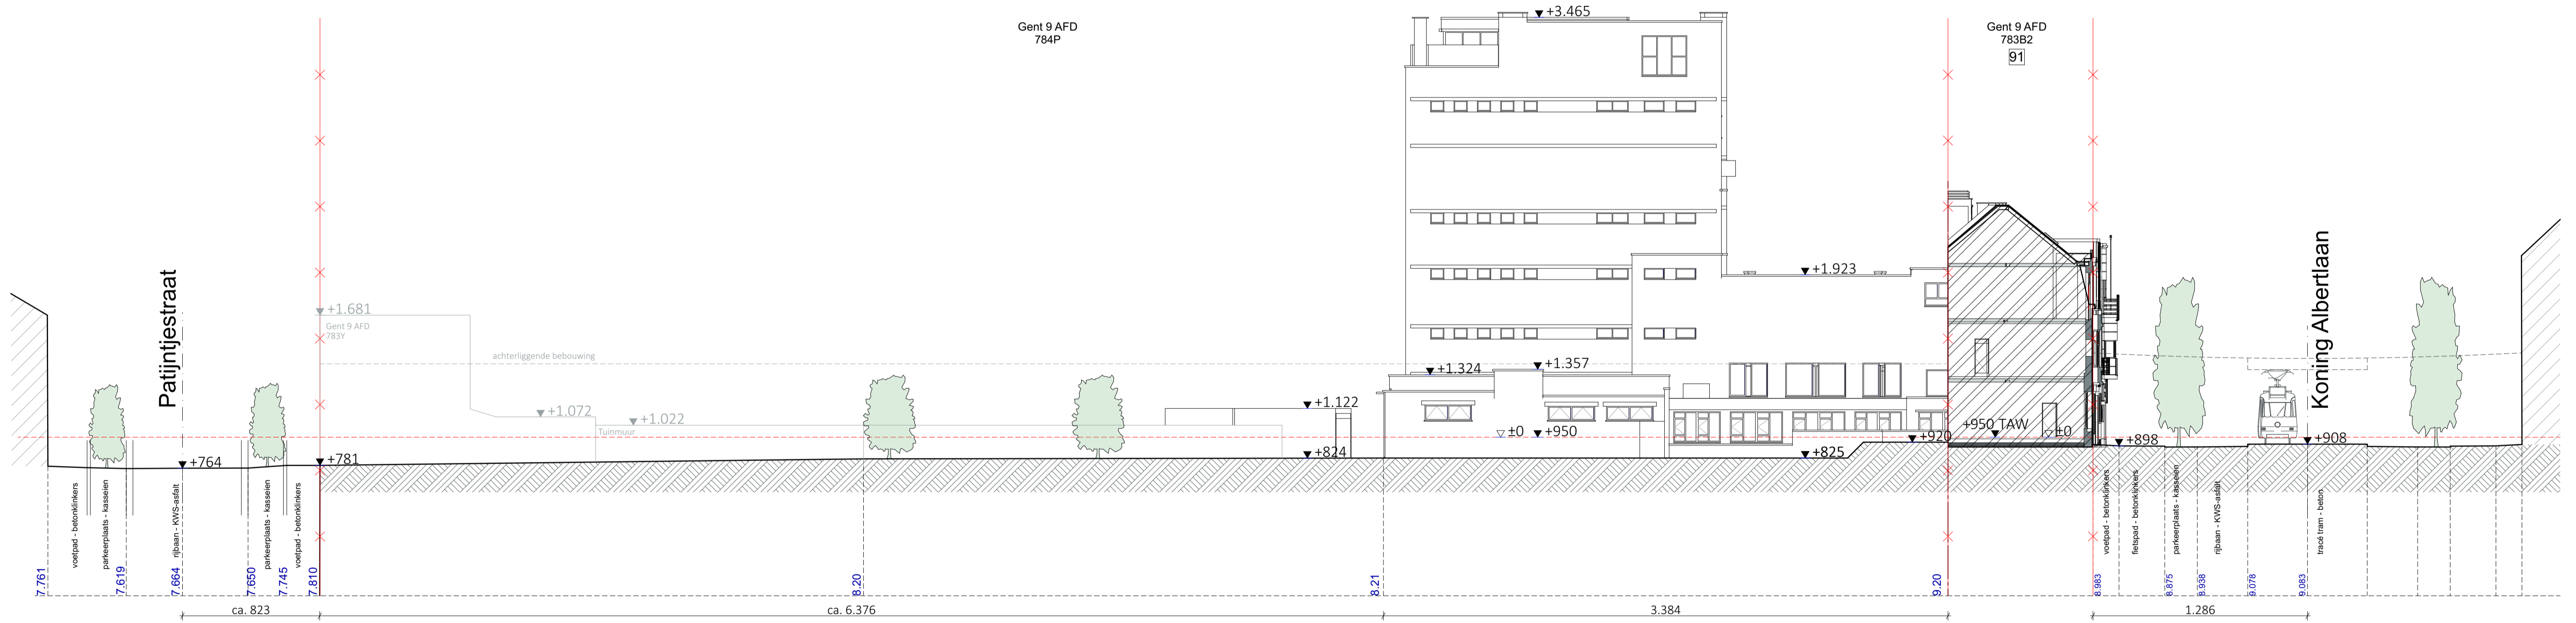

ACLVB kantoren – Gent
Terreinprofiel 1

3523-11 SBA A BA T B T1

DATUM 01/04/2026 SCHAAL 1:200

Alle wanden zijn E30, tenzij dit anders vermeld is. Dragende wanden, kolommen, balken en trapconstructies zijn R60.

