
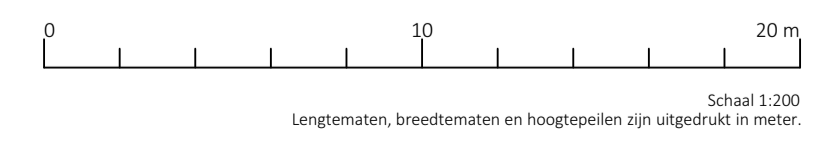


ZIE BIJZONDERE VOORWAARDE(N)

TERREINPROFIEL 1:200

Nieuwe Toestand

TERREIN BESTAAND EN BLIJVEND !

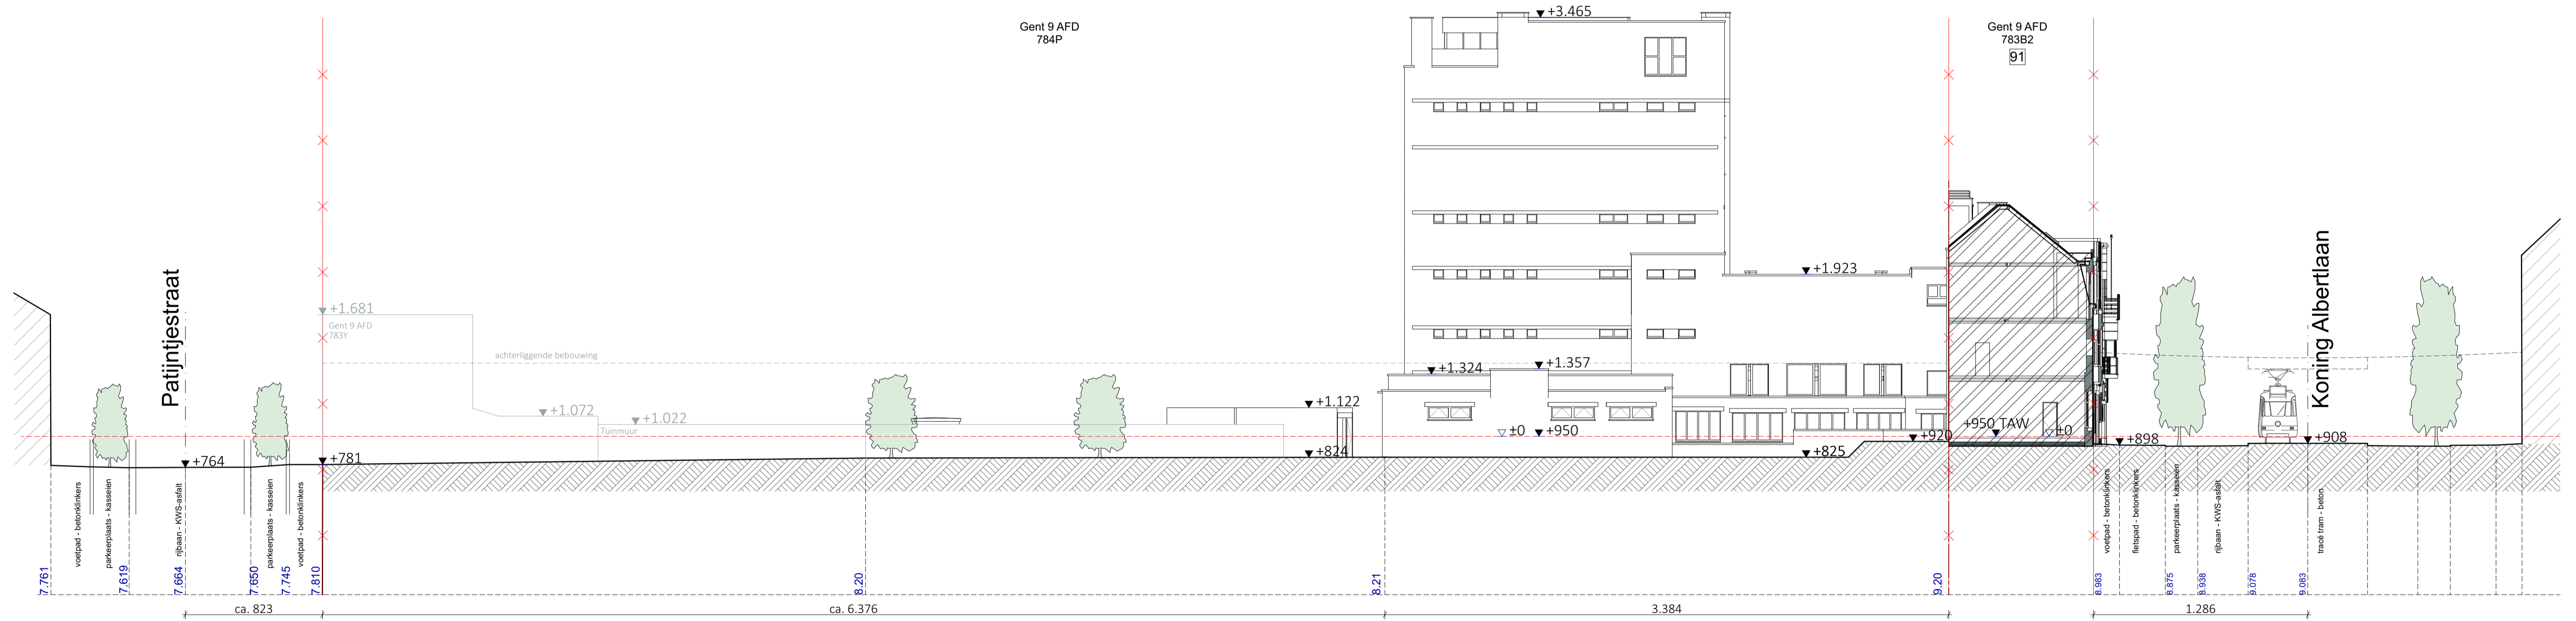

ACLVB kantoren – Gent
Terreinprofiel 1

ARCH
TECO

Alle wanden zijn EPD, tenzij dit anders vermeld is. Dragende wanden, kolommen, balken en trapconstructies zijn RGO.

DATE: 01/04/2026
SCHAAL: 1:200

3523-11 SBA A BA T N TI

