
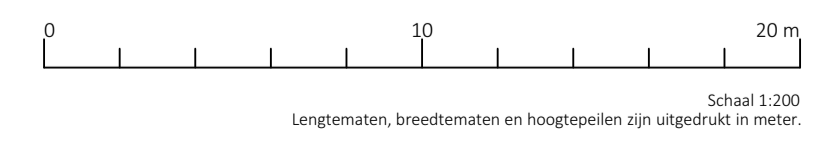


TERREINPROFIEL 1:200

Nieuwe Toestand

TERREIN BESTAAND EN BLIJVEND !

ZIE BIJZONDERE VOORWAARDE(N)

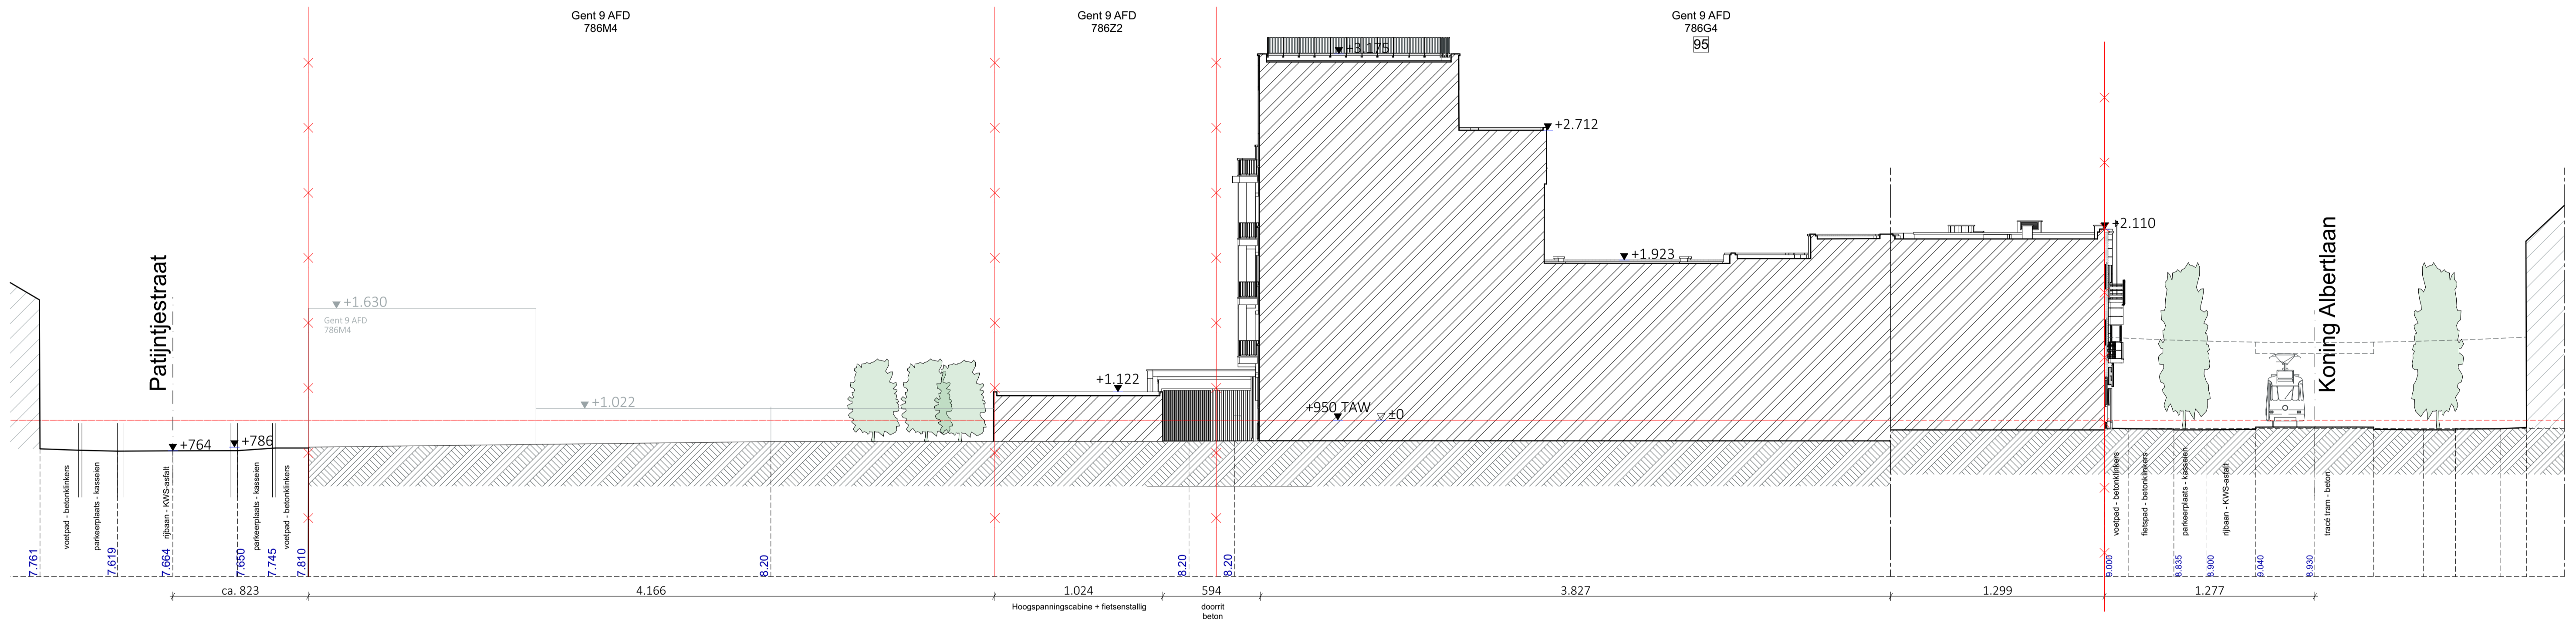

ACLVB kantoren – Gent
Terreinprofiel 3

ARCH
TECO

Alle wanden zijn E30 tenzij dit anders vermeld is. Dragende wanden, kolommen, balken en trapconstructies zijn R60.

Alle wanden zijn E30 tenzij dit anders vermeld is. Dragende wanden, kolommen, balken en trapconstructies zijn R60.

3523-11 SBA A BA T N T3
DATUM 01/04/2026 SCHAAL 1:200
Alle wanden zijn E30 tenzij dit anders vermeld is. Dragende wanden, kolommen, balken en trapconstructies zijn R60.

Architectuur 04/14/2026