



**INPLANTINGSPLAN 1:200**

GENT 00ste Afdeling . Sectie 00

Nieuwe Toestand

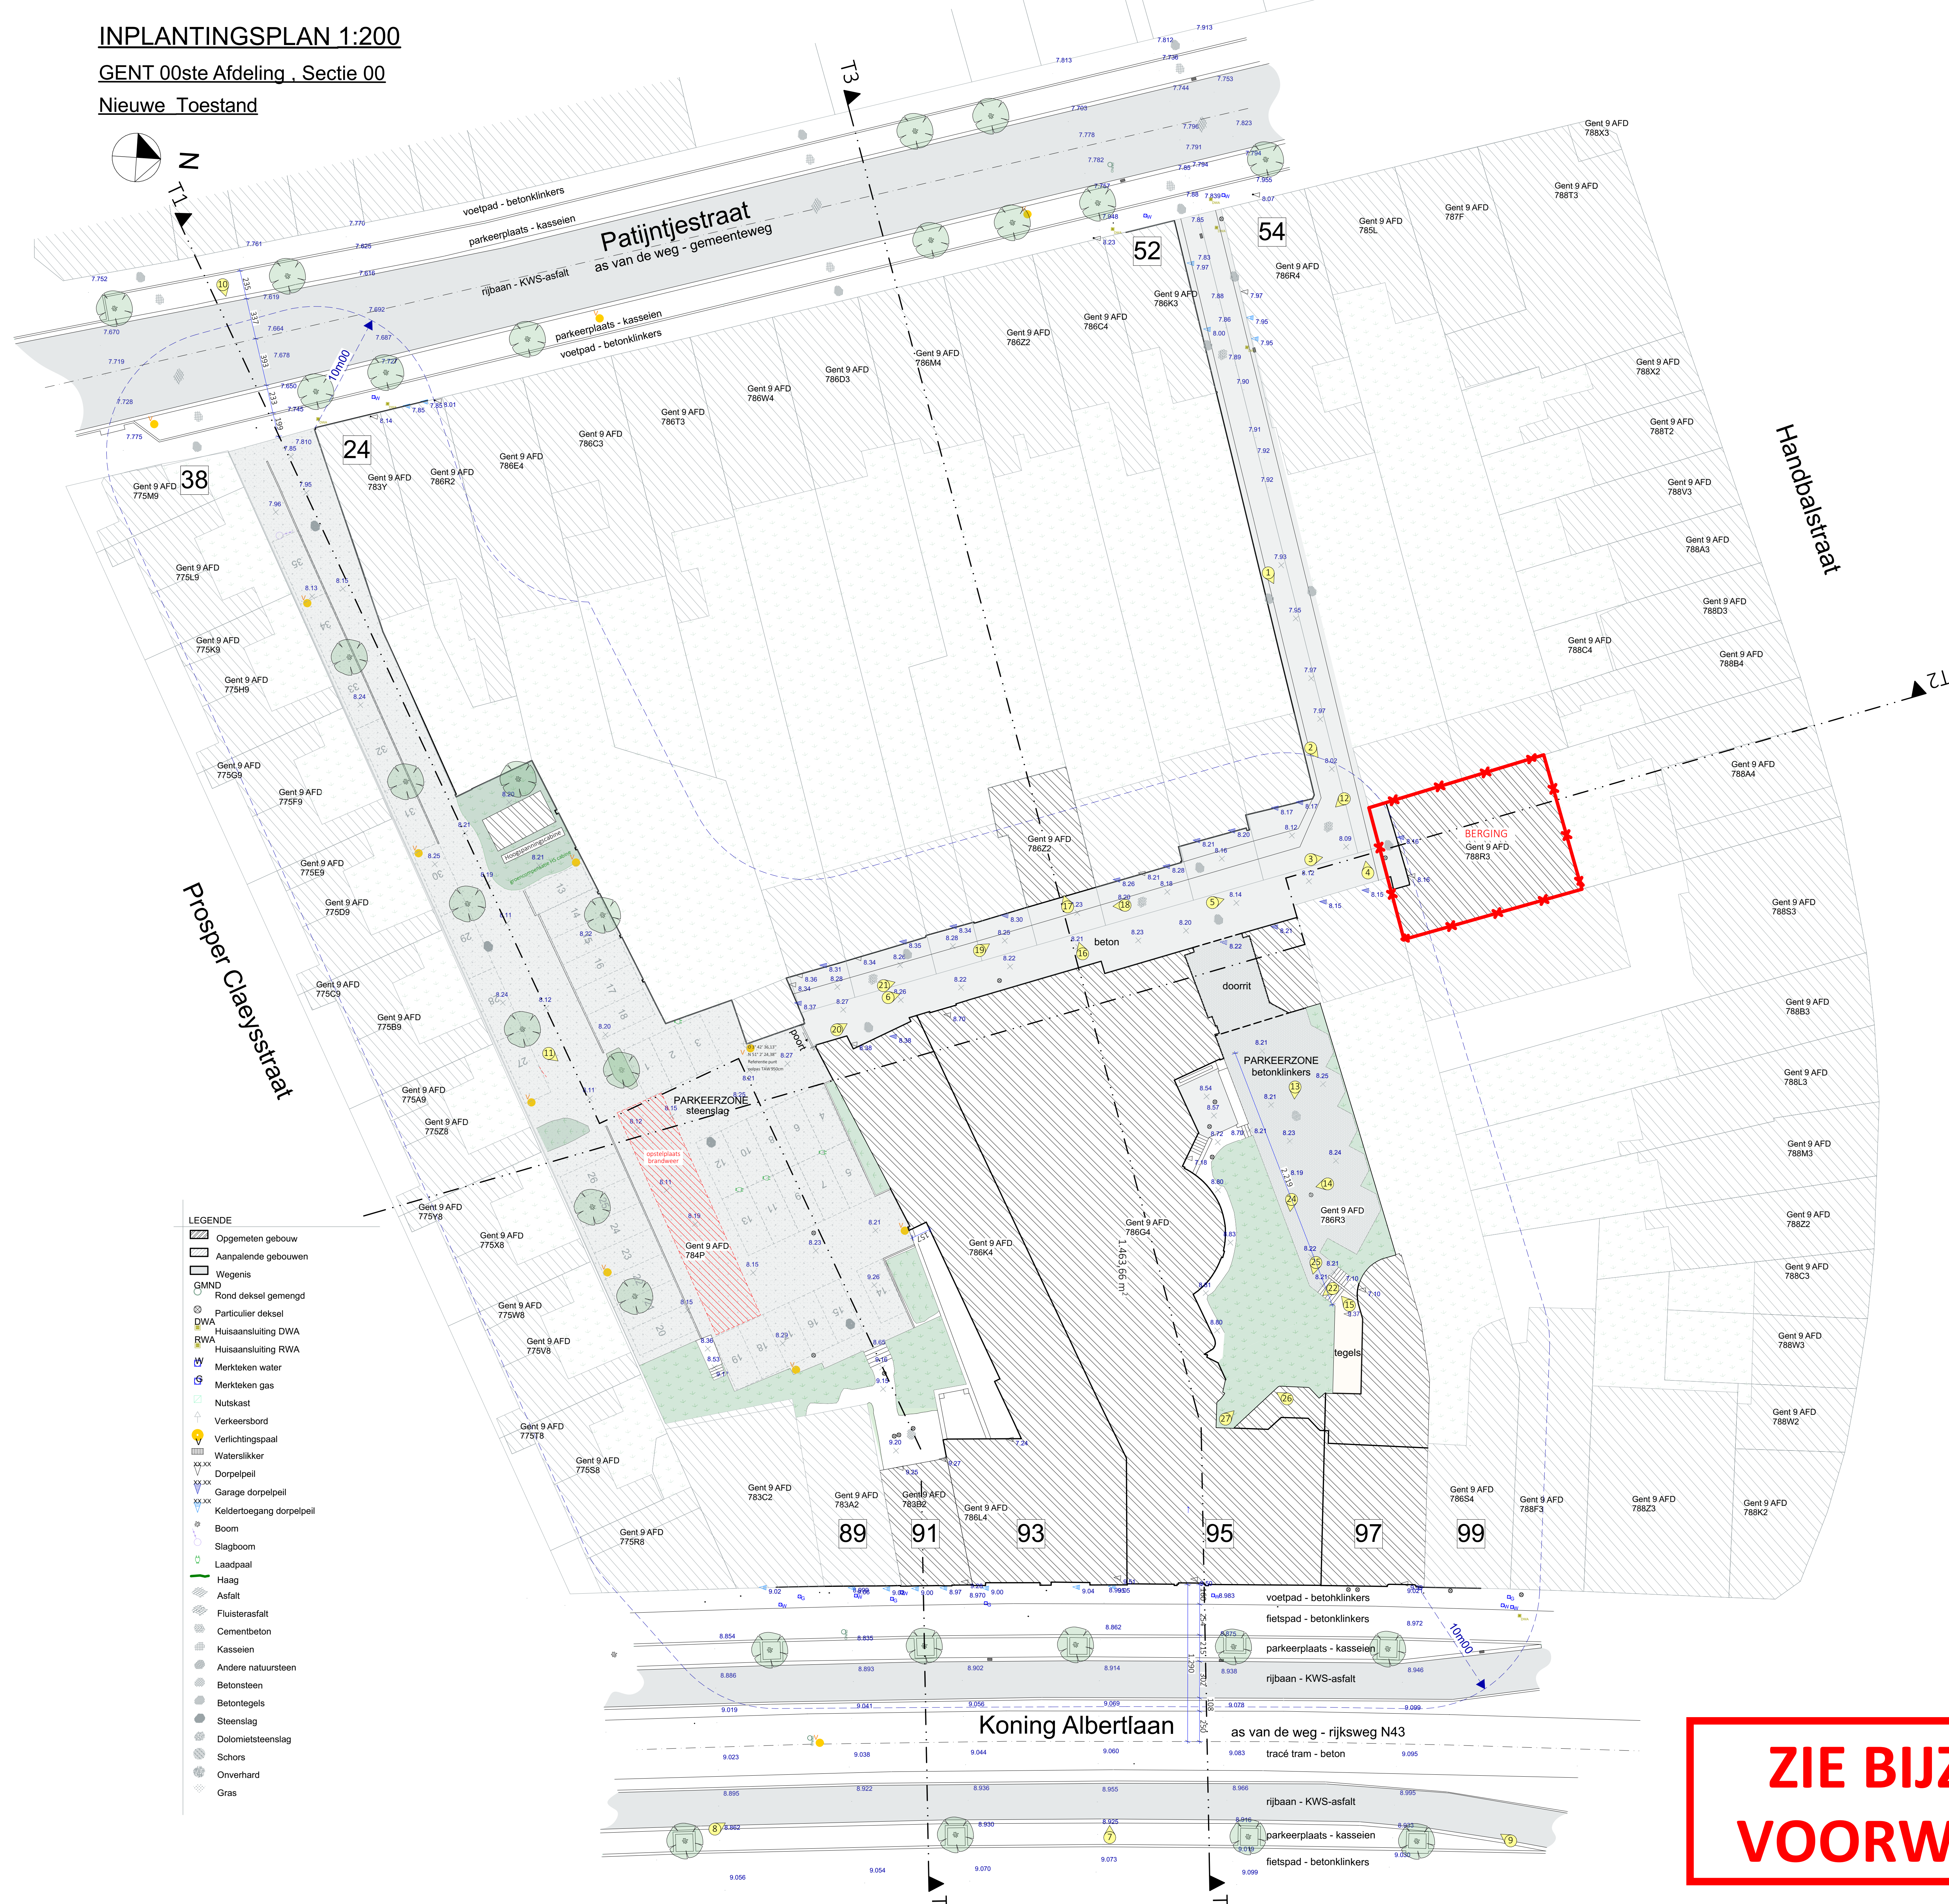

- LEGENDE**
- Opgemeten gebouw
  - Aanpalende gebouwen
  - Wegenis
  - GMD Rond deksel gemengd
  - Particulier deksel
  - DWA Huisaansluiting DWA
  - RWA Huisaansluiting RWA
  - MW Merkteken water
  - Merkteken gas
  - Nutskast
  - Verkeersbord
  - Verlichtingspaal
  - Waterslilker
  - xx.xx Dorpeipeil
  - Garage dorpeipeil
  - xx.xx Keldertoeegang dorpeipeil
  - Boom
  - Slagboom
  - Laadpaal
  - Haag
  - Asfalt
  - Fluisterasfalt
  - Cementbeton
  - Kasseien
  - Andere natuursteen
  - Betonsteen
  - Betontegels
  - Steen slag
  - Dolomietsteenslag
  - Schors
  - Onverhard
  - Gras

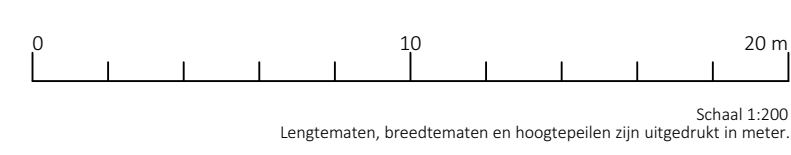

**ZIE BIJZONDERE  
VOORWAARDE(N)**