
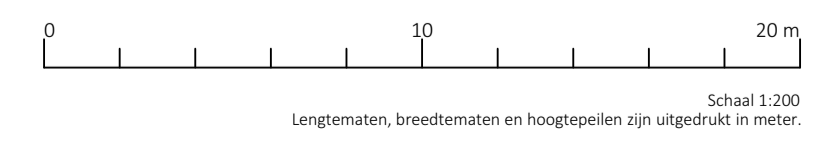


TERREINPROFIEL 1:200

Bestaande Toestand

TERREIN BESTAAND EN BLIJVEND !

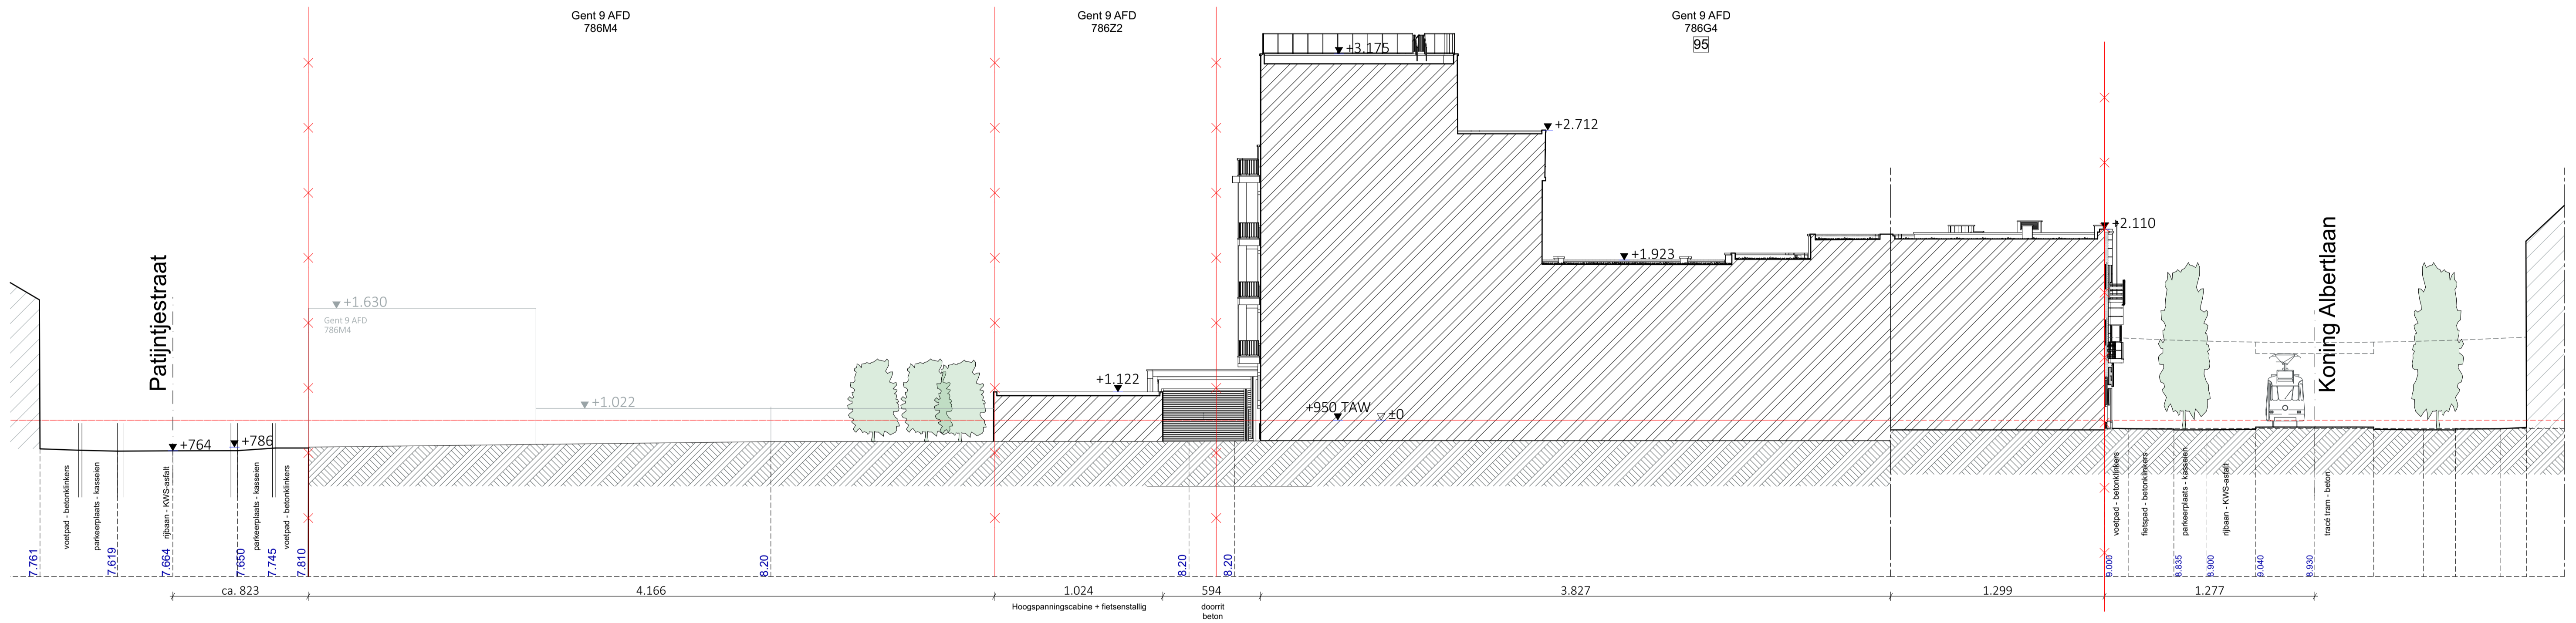

ACLVB kantoren – Gent
Terreinprofiel 3

ARCH
TECO

Alle wanden zijn E90 tenzij dit anders vermeld is. Dragende wanden, kolommen, balken en trapconstructies zijn R60.

DATUM 01/04/2026 SCHAAL 1:200

3523-11 SBA A BA T B T3
Alle afmetingen zijn in meter. Indien niet anders vermeld is, zijn alle afmetingen in meter.