
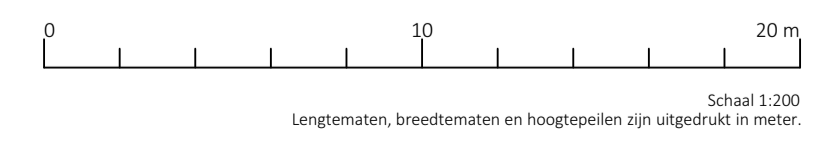


ZIE BIJZONDERE VOORWAARDE(N)

TERREINPROFIEL 1:200

Nieuwe Toestand

TERREIN BESTAAND EN BLIJVEND !

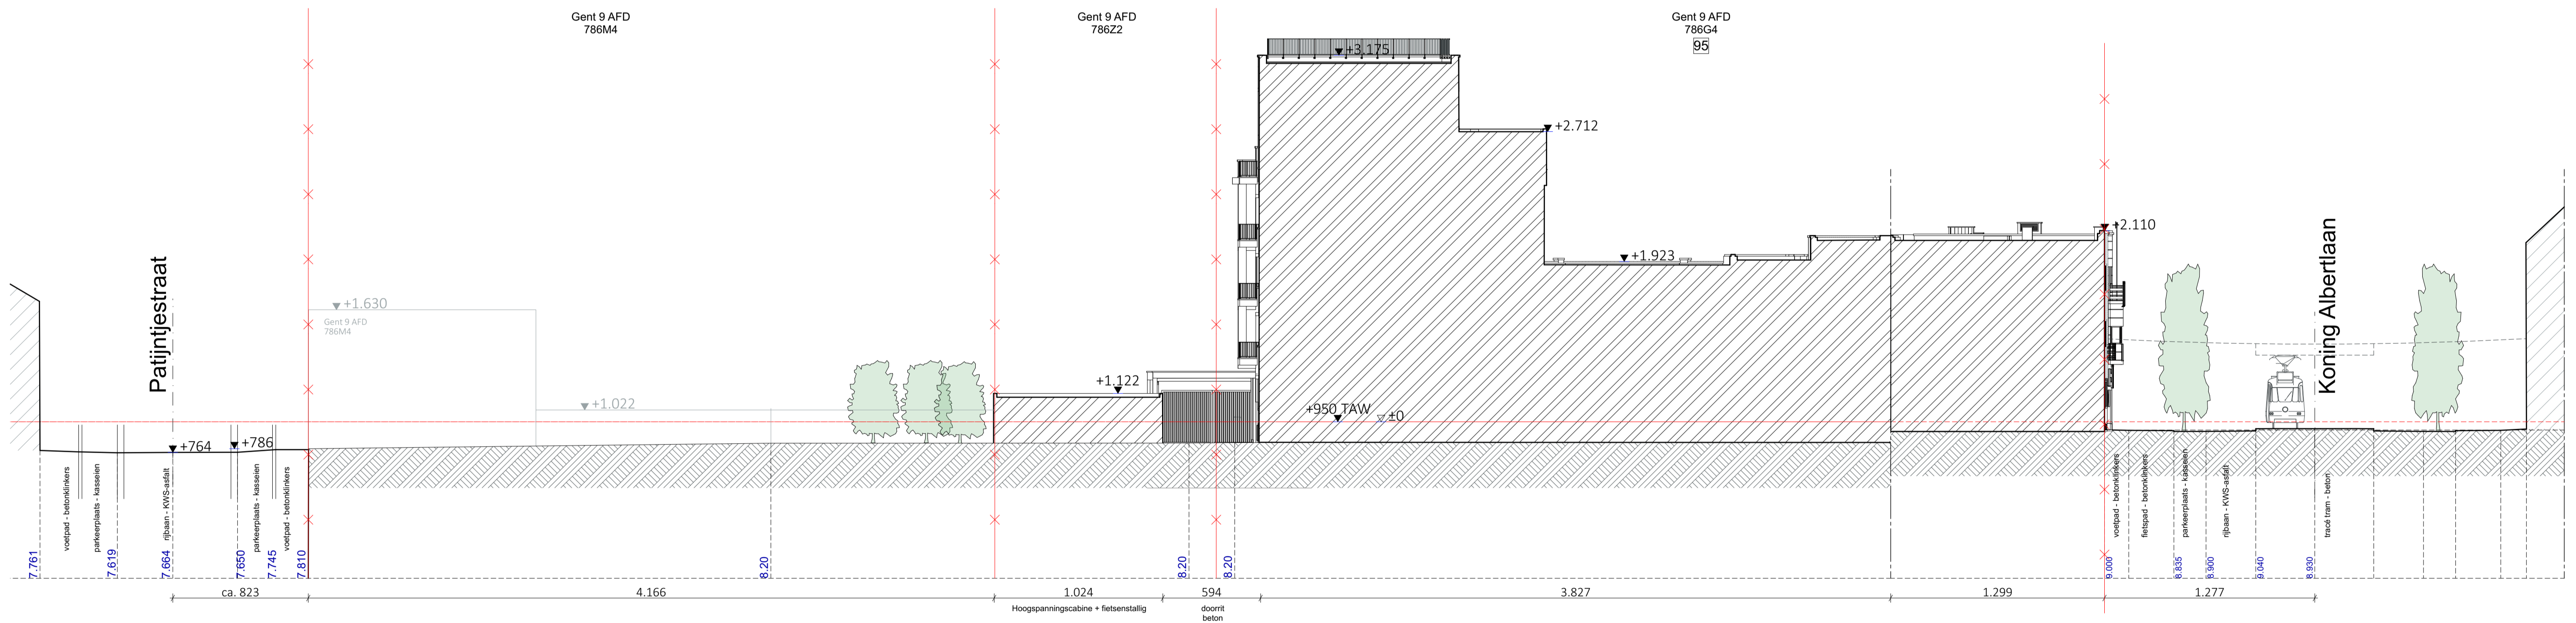

ACLVB kantoren – Gent
Terreinprofiel 3



3523-11 SBA A BA T N T3
 DATUM 01/04/2026 SCHAAL 1:200
 Alle wanden zijn E30 tenzij dit anders vermeld is. Dragende wanden, kolommen, balken en trapconstructies zijn R60.
