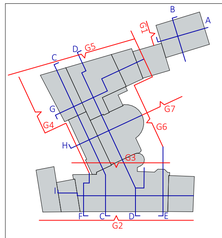

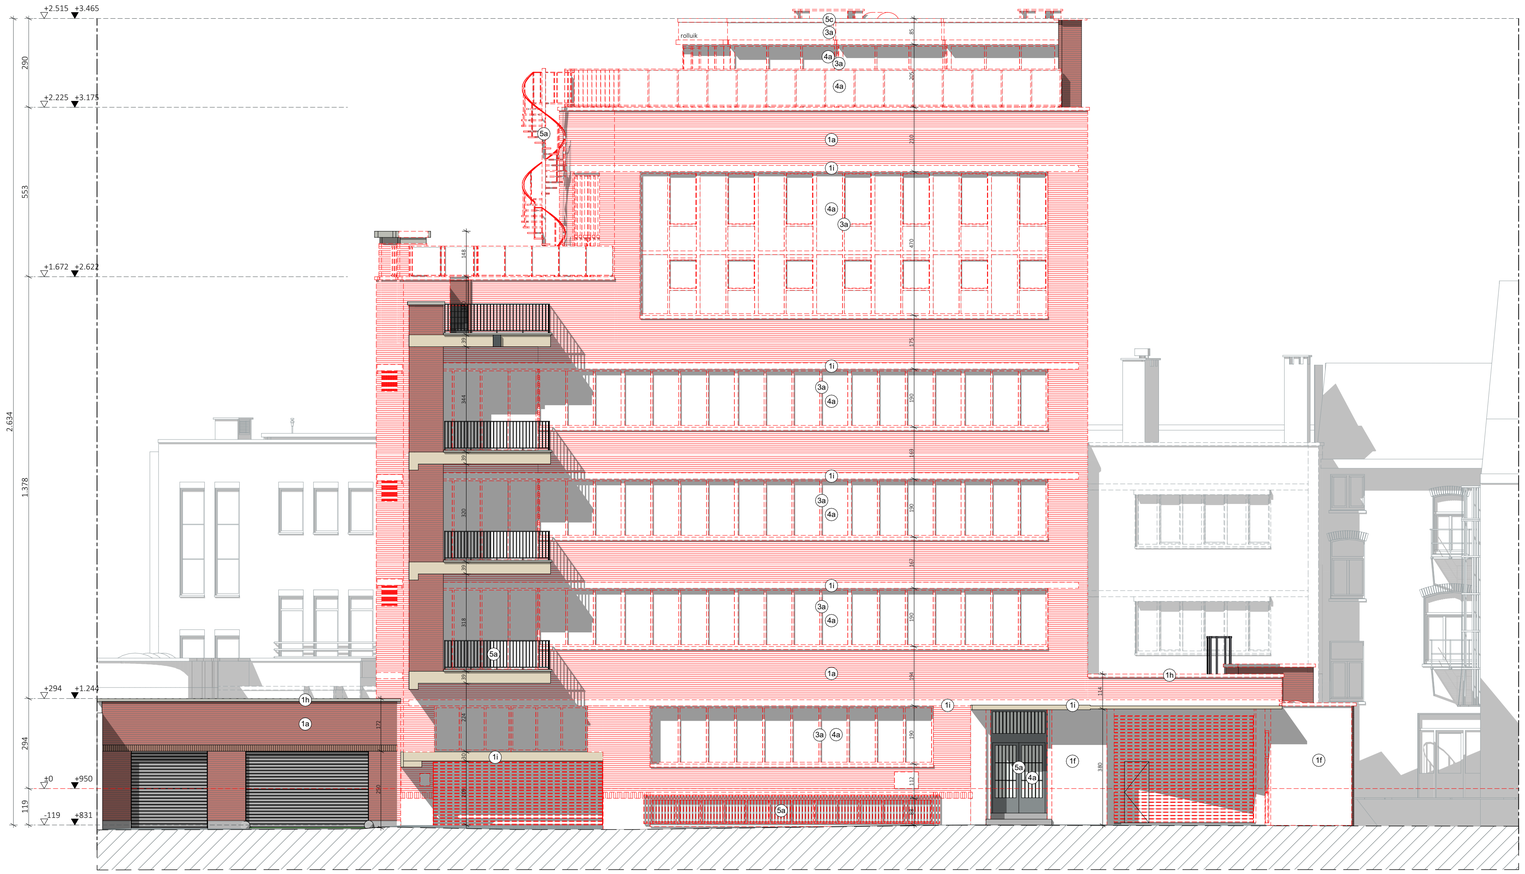

G5- Gevel 5- 1:100

Bestaande toestand

0 5 10 m

Schaal 1:100
Lengtematen, breedtematen en hoogtepeilen zijn uitgedrukt in centimeter.

Alle wanden zijn E30 tenzij dit anders vermeld is. Dragende wanden, kolommen, balken en trapconstructies zijn R60.

ACLVB kantoren – Gent
Gevel 5

3523-11 SBA A BA G B G5

DATUM 01/04/2026 SCHAAL 1:100

Ondersteunende, uitvoeringstechnische, uitvoeringsgerichte, rapporteringsbladen op en tussen de documenten opgesteld door de architect, de ingenieurs en de specialisten van de betrokken ontwerpteams, de bestekschrijvers en de aannemers, de bouwleiders en de aangestelde van de architect, dienen opgemerkt en gegeveld aan de architect, de bouwleiders en de aangestelde van de architect, plaatsen en hanteerbaar zijn. Ze dienen ter informatie van de bouwheer en de bouwleiding.

ARCH TECO

© Copyright ARCH TECO