


**ZIE BIJZONDERE
VOORWAARDE(N)**

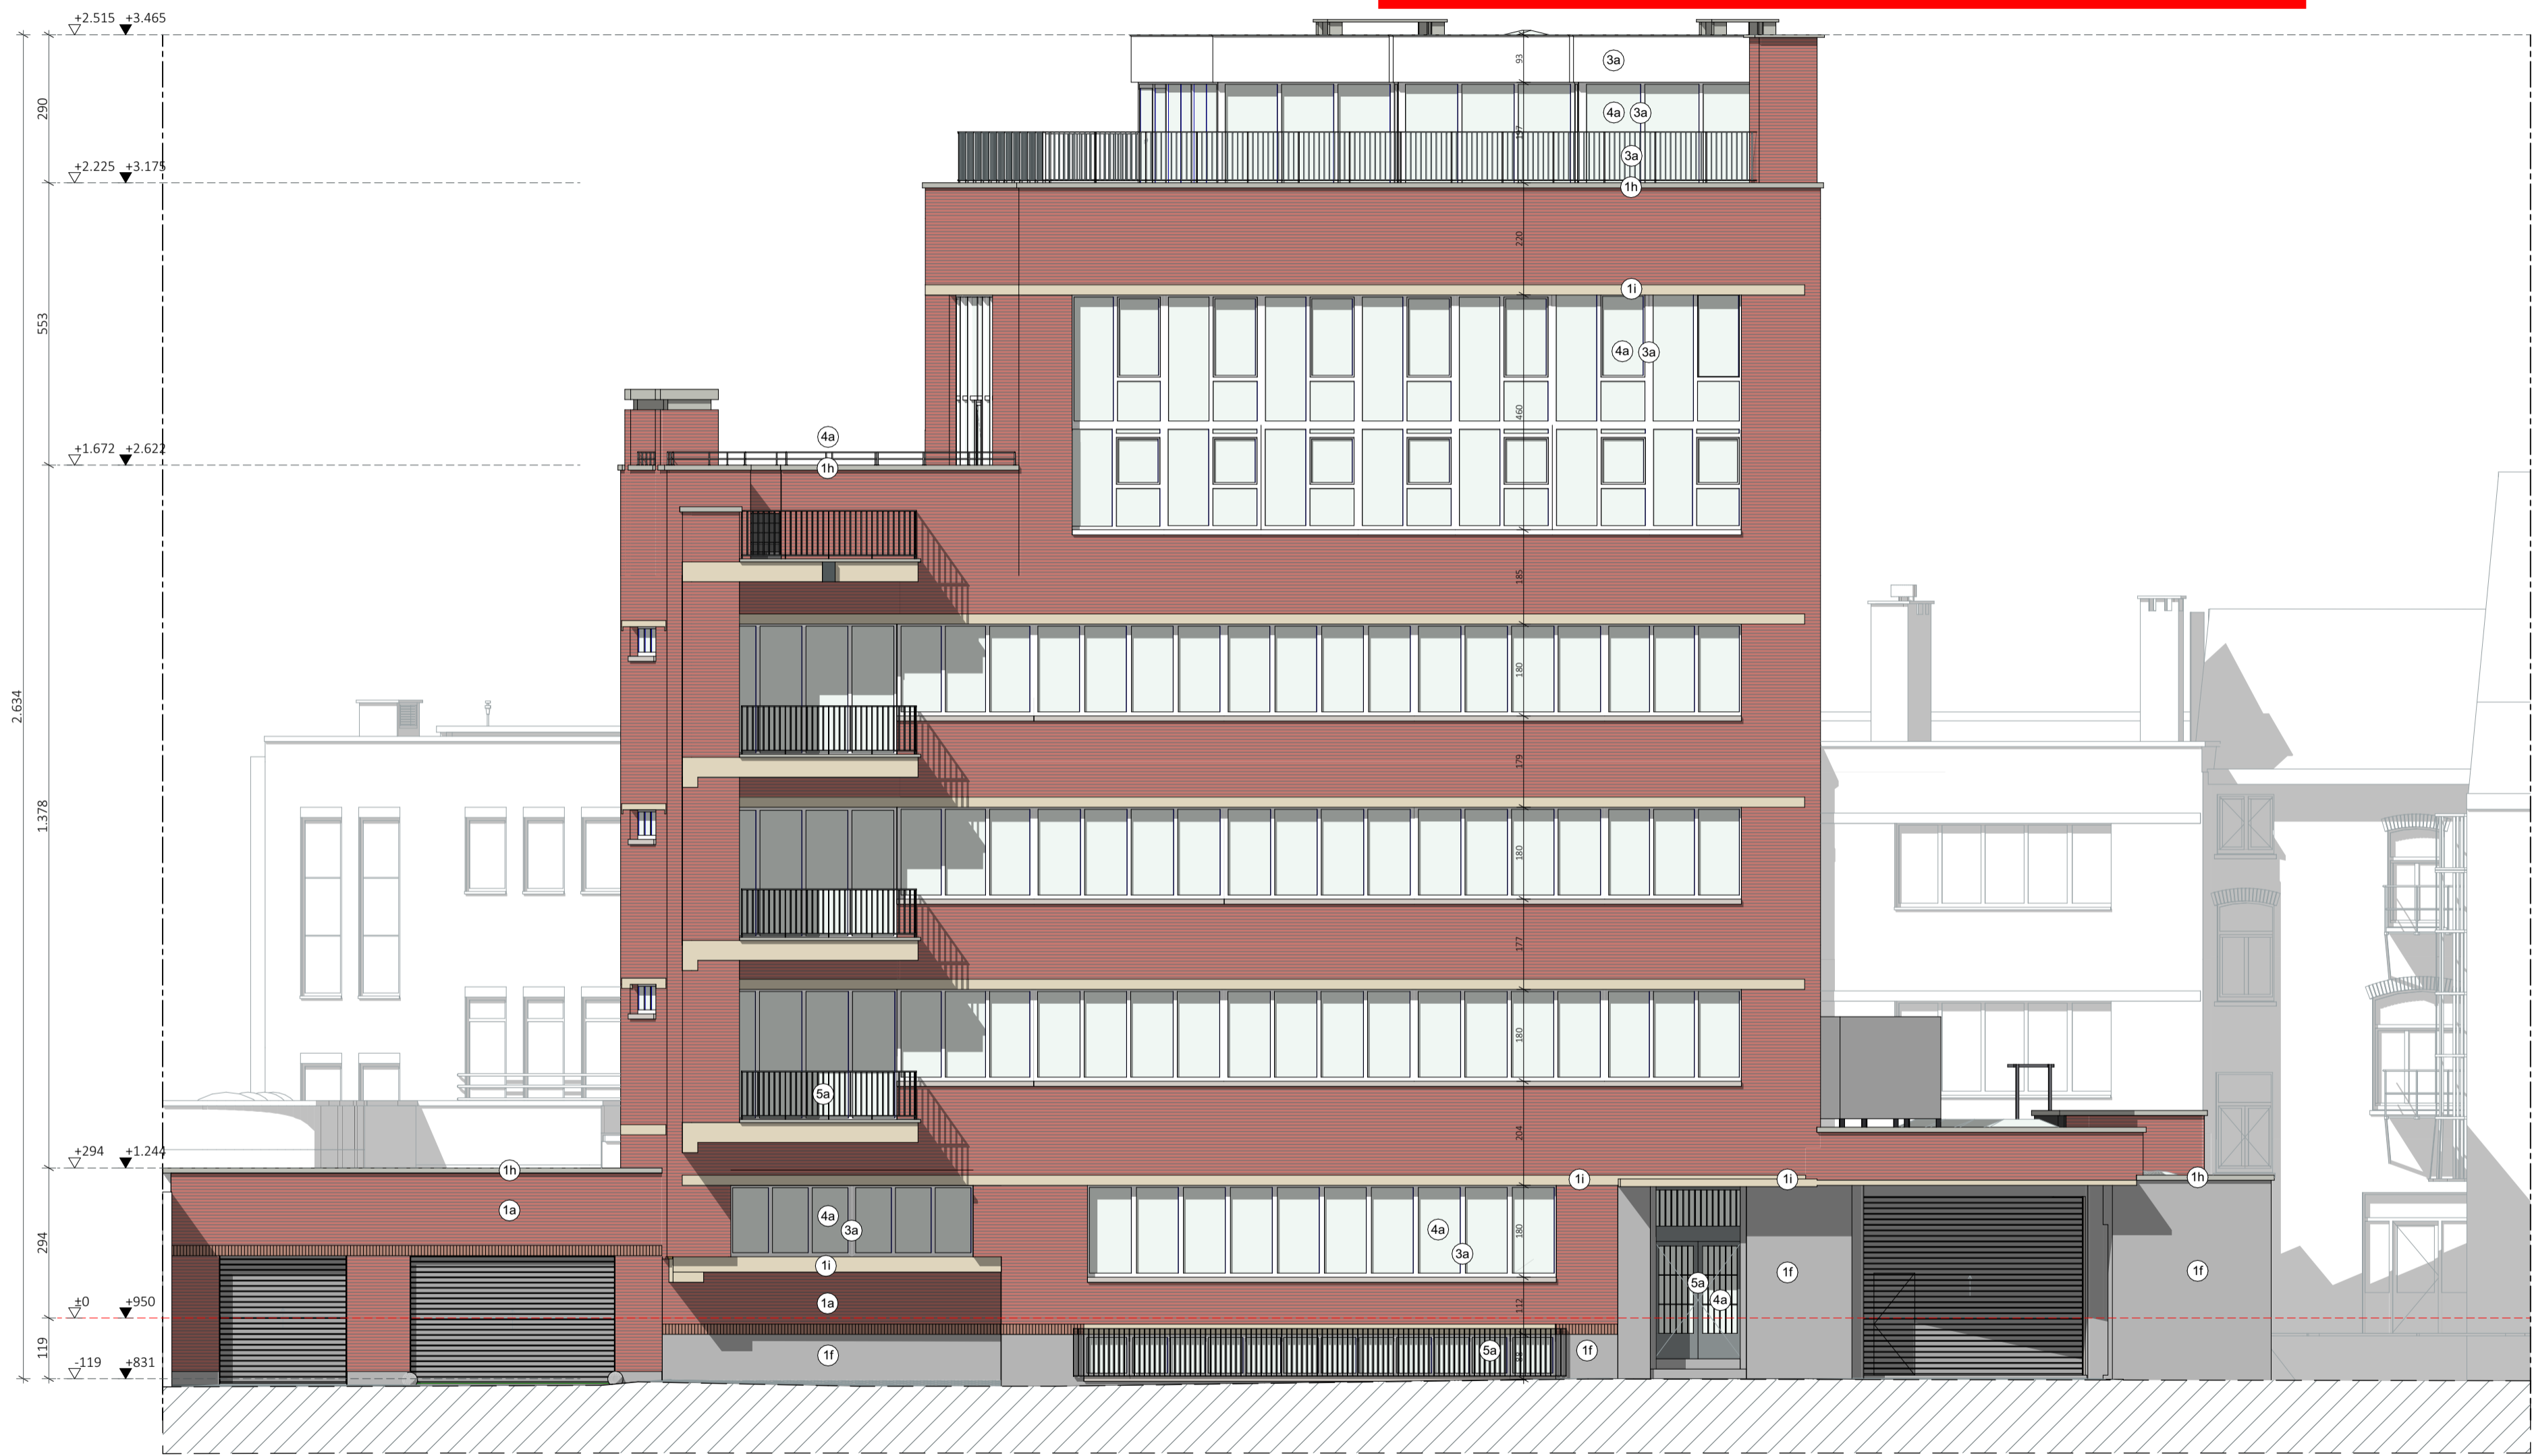

G5- Gevel 5- 1:100

Nieuwe toestand

