
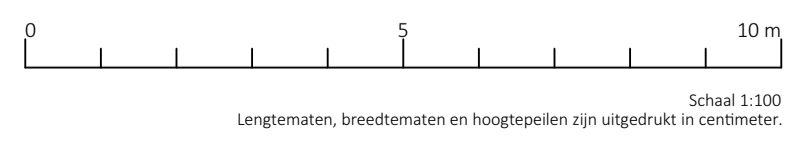


**ZIE BIJZONDERE
VOORWAARDE(N)**

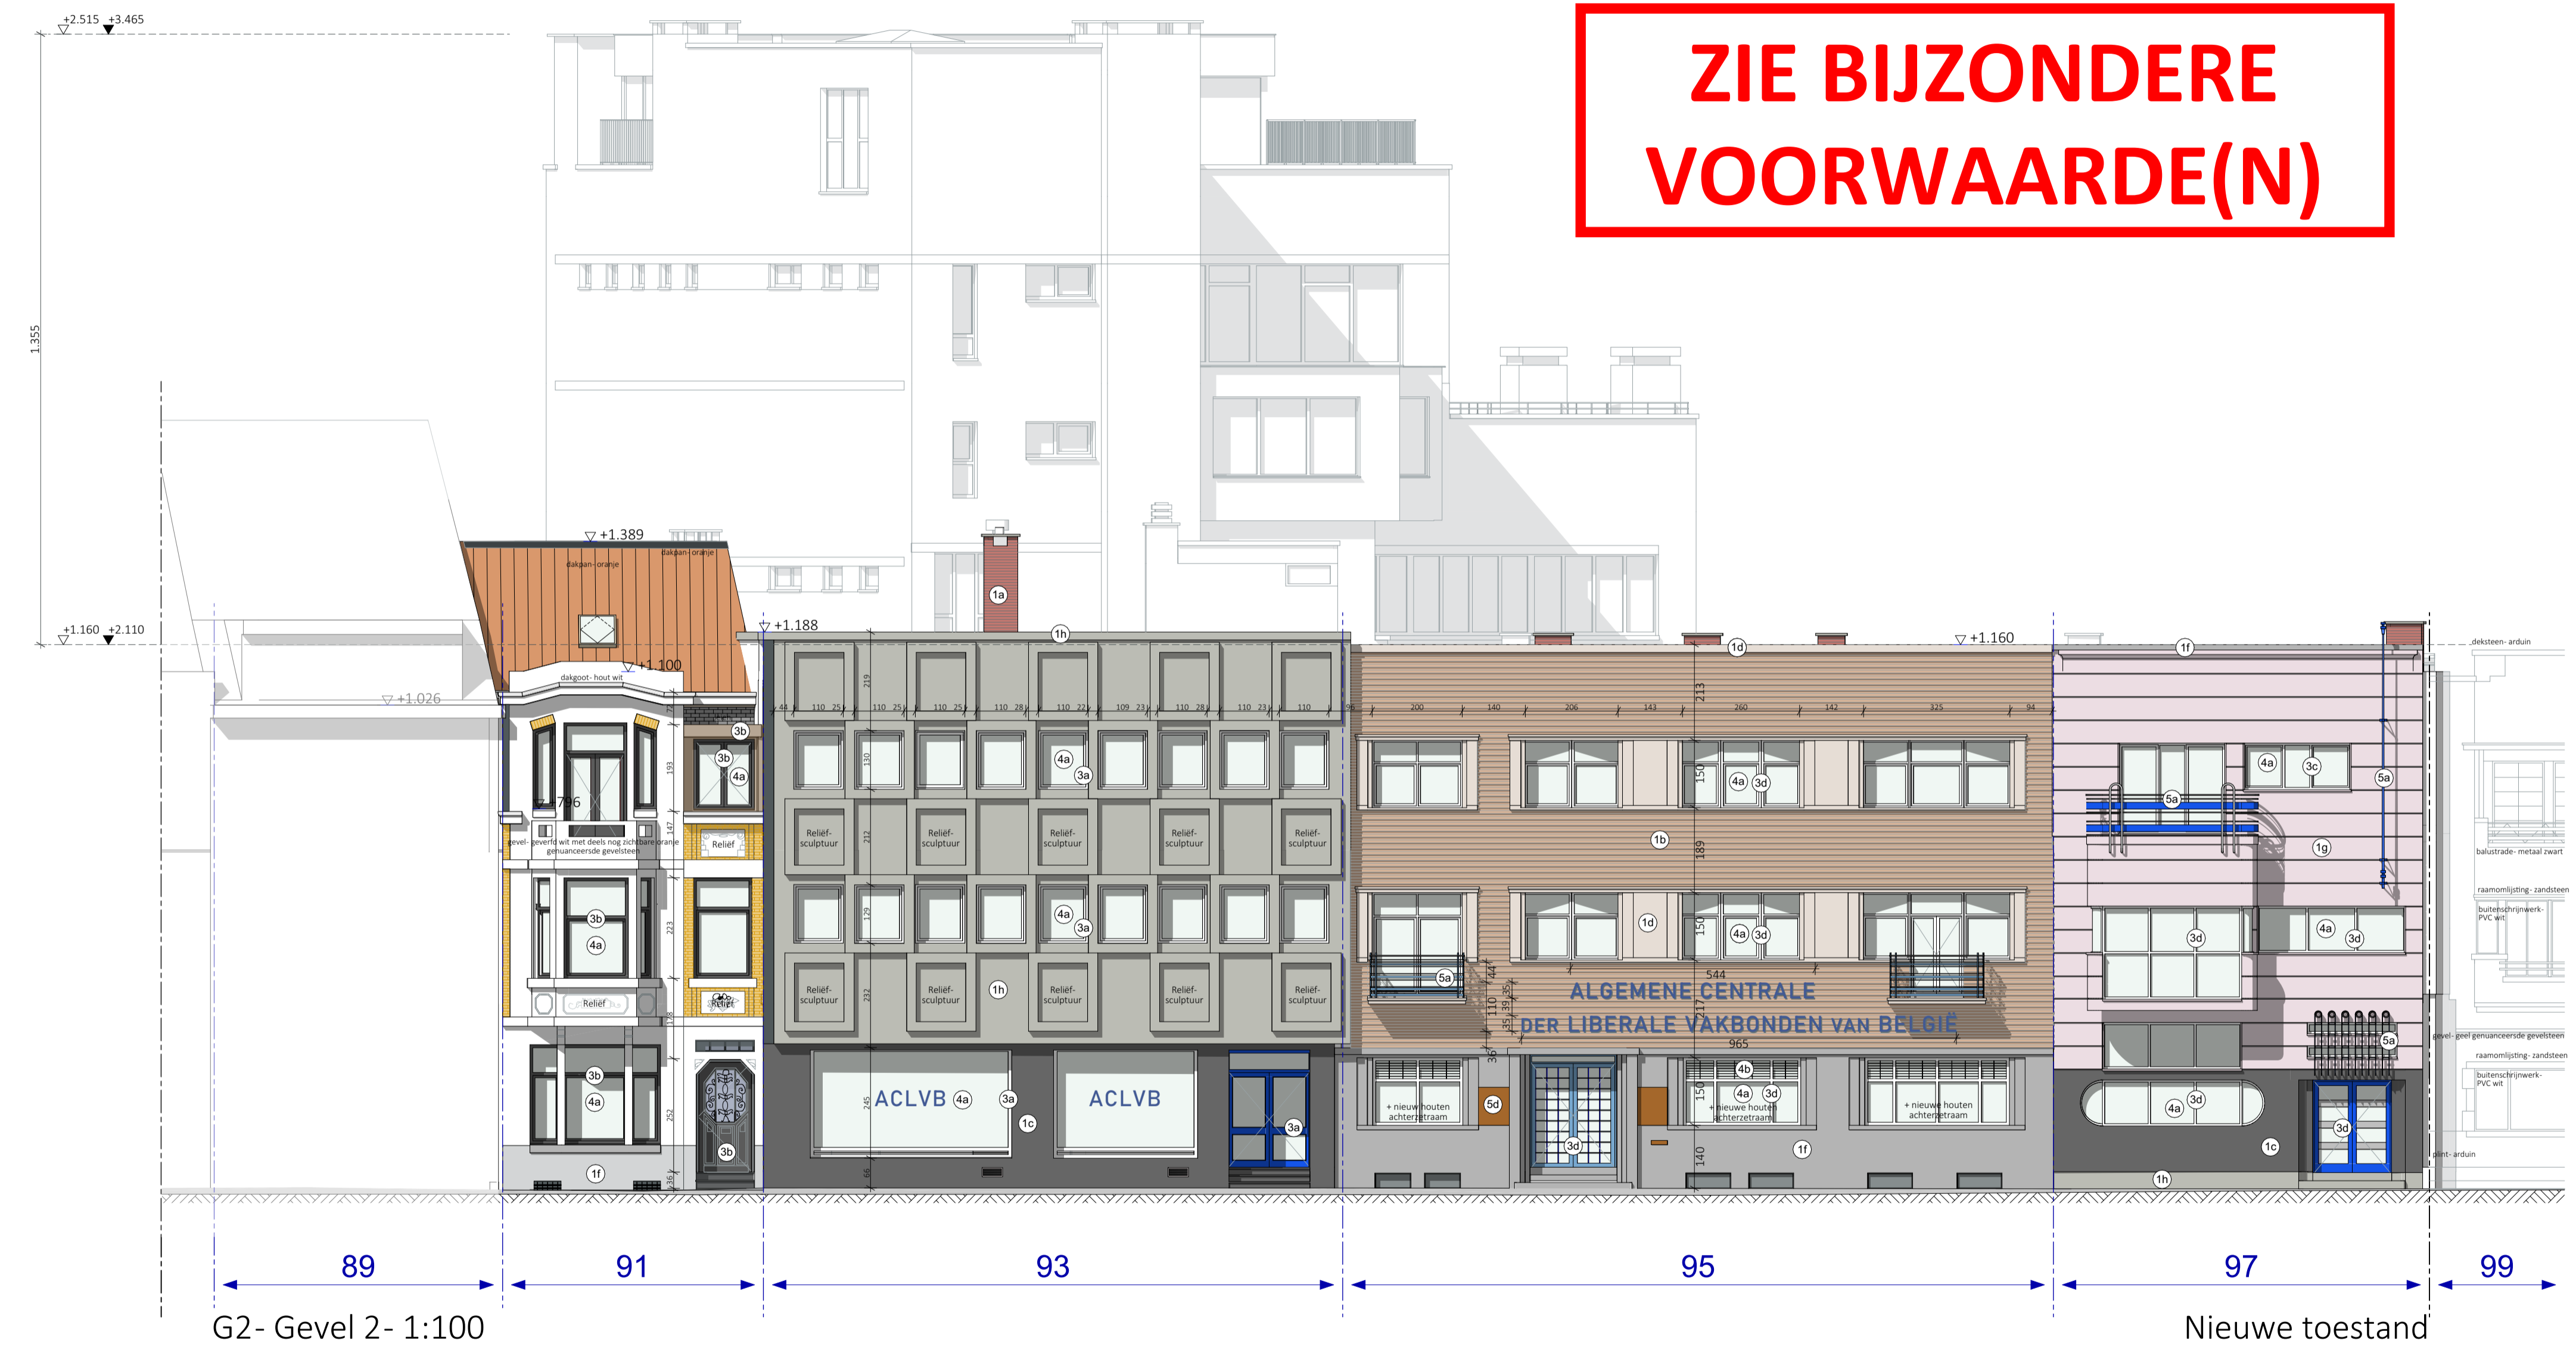

ACLVB kantoren – Gent
Gevel 2

Alle wanden zijn E19 tenzij dit anders vermeld is. Dragende wanden, kolommen, balken en trapconstructies zijn R60.

3523-11 SBN A BA G N G2
Datum: 01/04/2026
Schaal: 1:100
Gevel: 2
Aantal: 1
Totaal: 1
Totaal: 1

