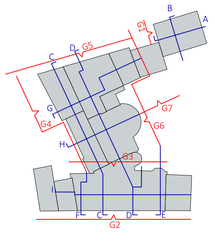

ZIE BIJZONDERE VOORWAARDE(N)

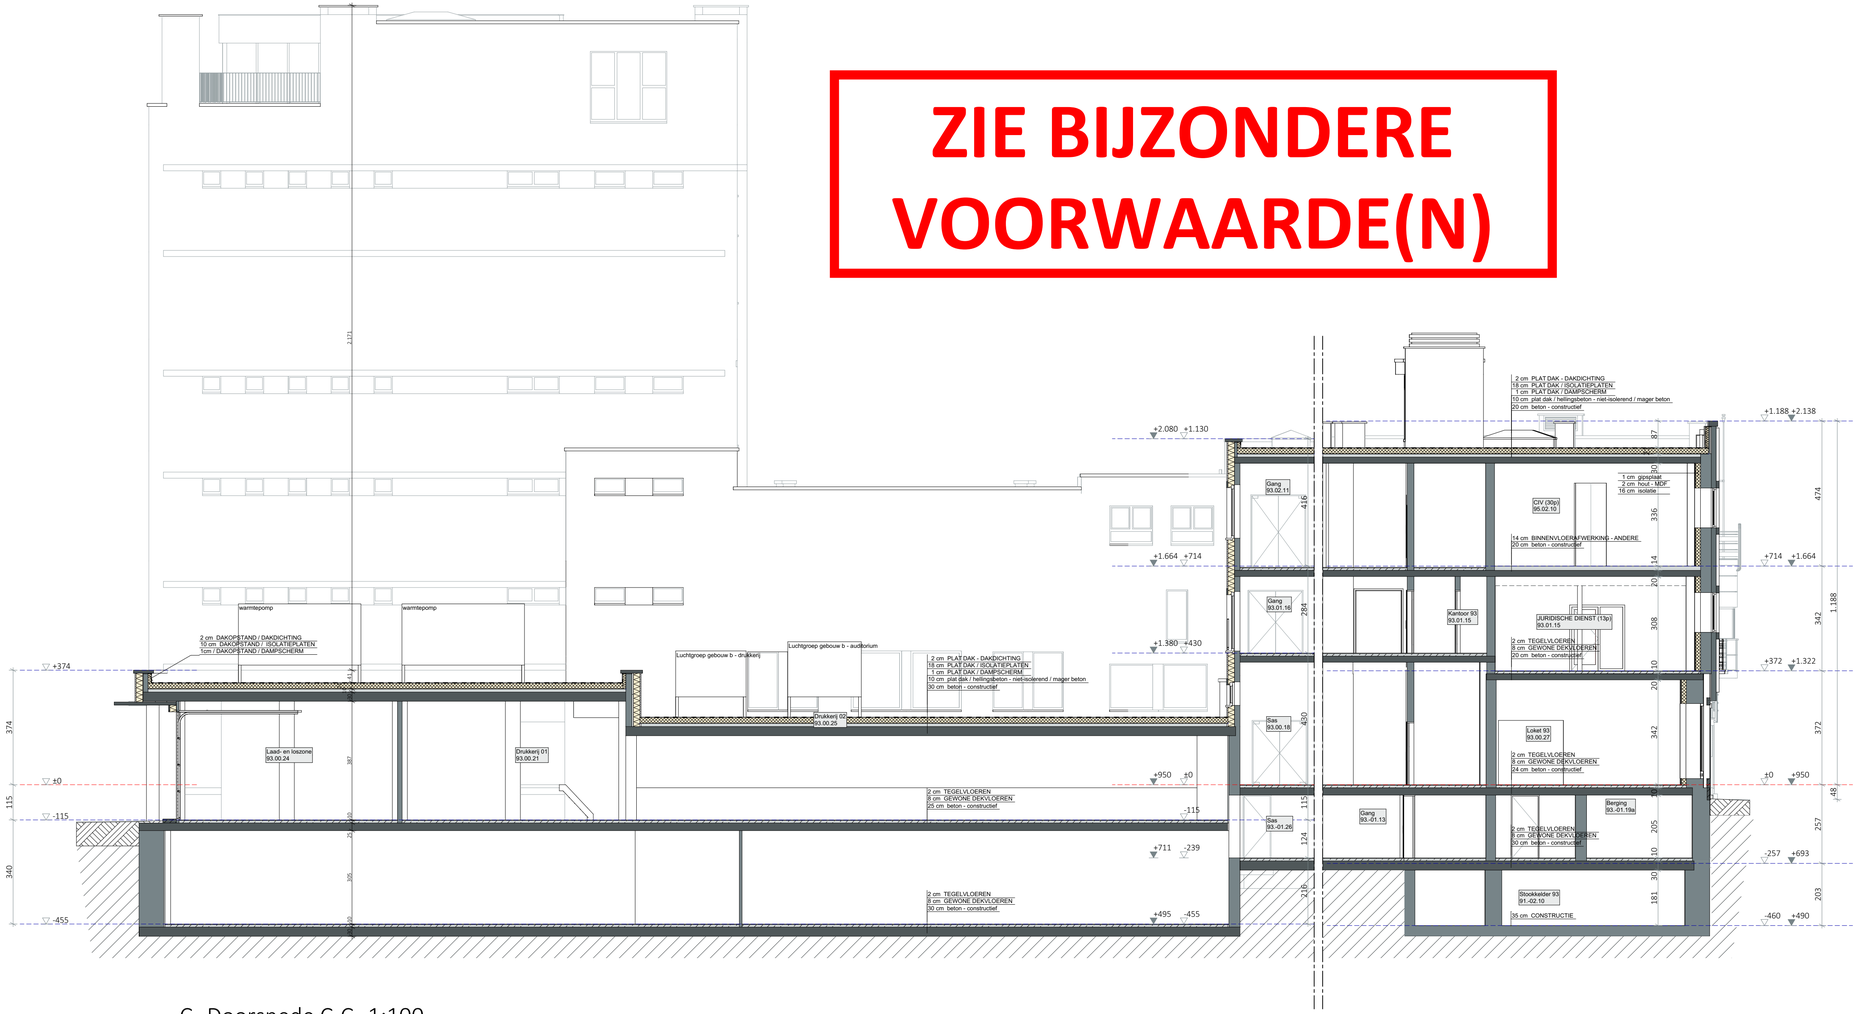

C- Doorsnede C-C- 1:100

0 5 10 m

Schaal 1:100

Lengtematen, breedtematen en hoogtepeilen zijn uitgedrukt in centimeter.

ACLVB kantoren – Gent
Doorsnede CC

3523-11 SBA A BA S N C

DATUM 01/04/2026 SCHAAL 1:100

Alle wanden zijn EI30 tenzij dit anders vermeld is. Dragende wanden, kolommen, balken en trapconstructies zijn R60.

