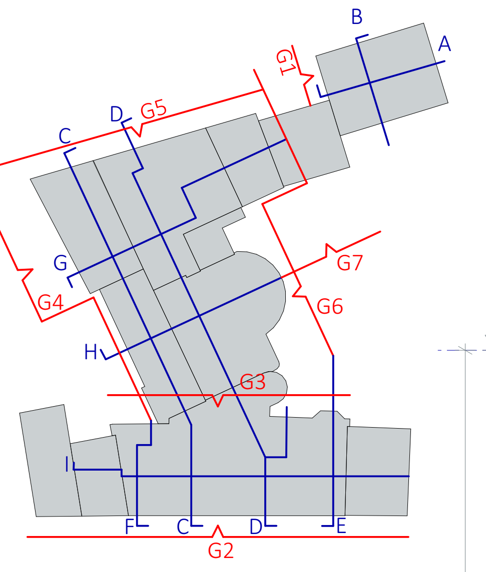

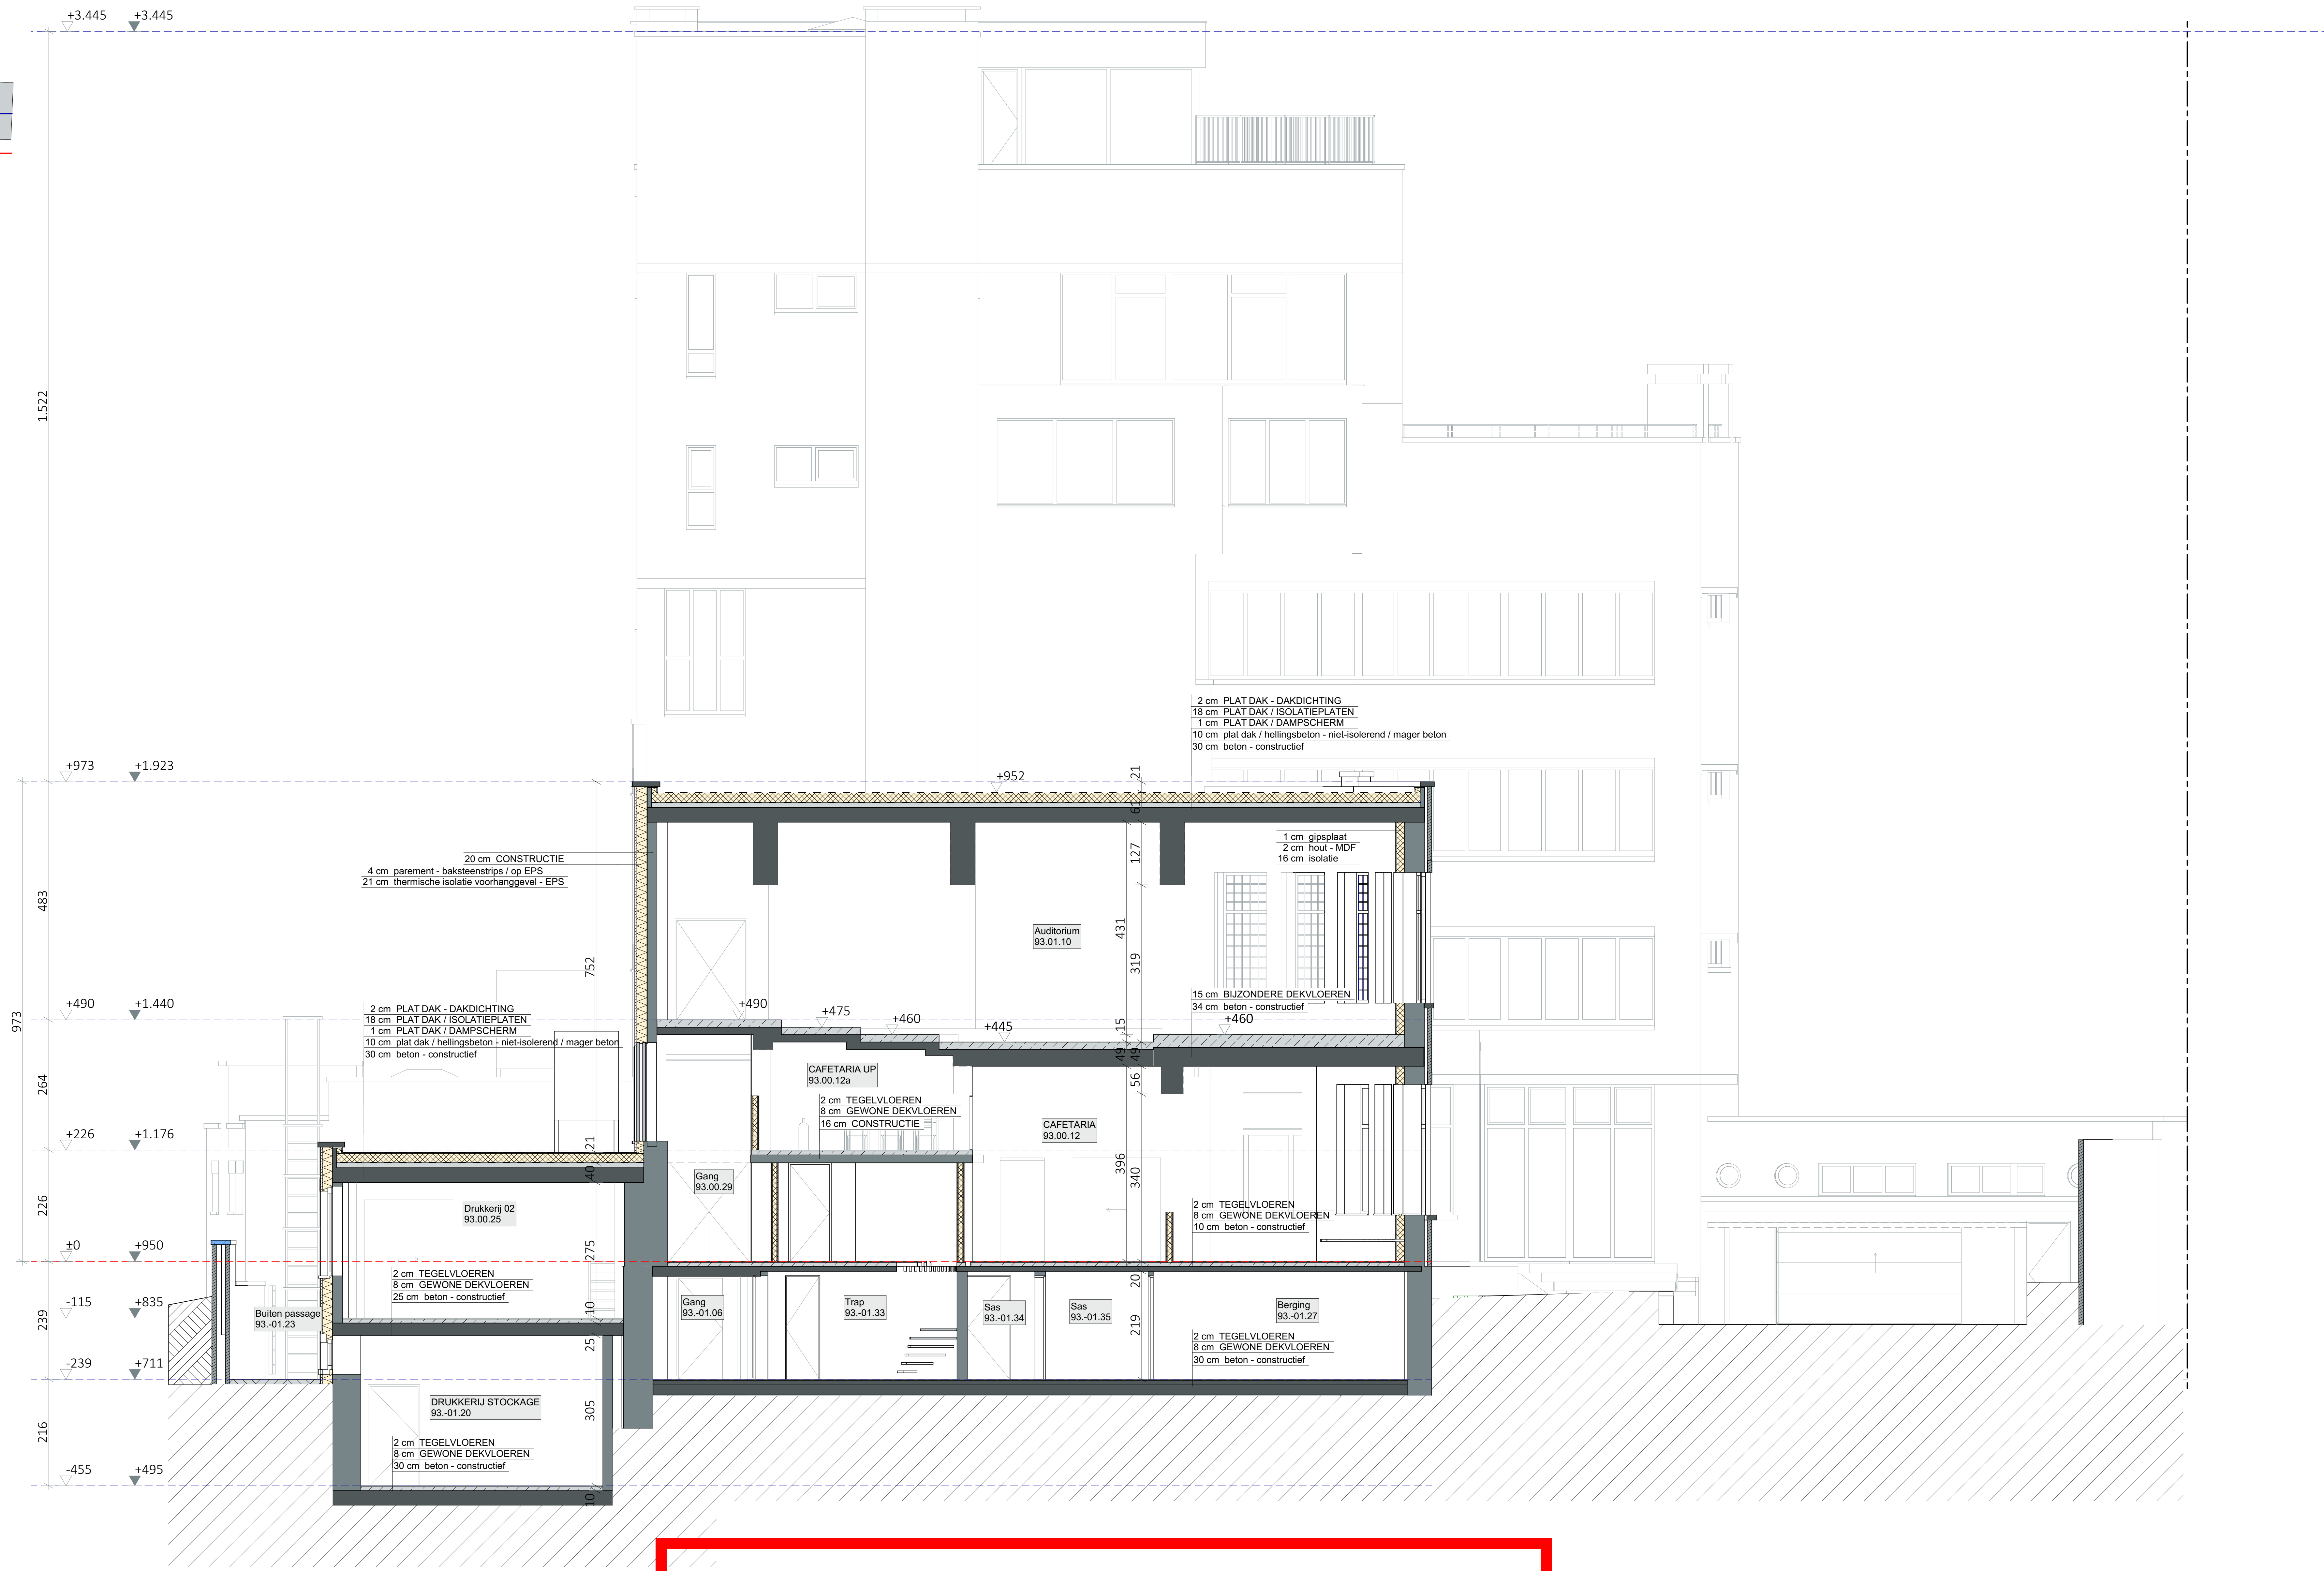

H- Doorsnede H-H- 1:100

0 5 10 m

Schaal 1:100
Lengtematen, breedtematen en hoogtepeilen zijn uitgedrukt in centimeter.

ZIE BIJZONDERE VOORWAARDE(N)

Alle wanden zijn EI30 tenzij dit anders vermeld is. Dragende wanden, kolommen, balken en trapconstructies zijn R60.

ACLVB kantoren – Gent
Doorsnede HH

3523-11 SBA A BA S N H

DATUM 01/04/2026 SCHAAL 1:100

Onduidelijkheden, onvolledigheden, onverenigbaarheden, tegenstrijdigheden op en tussen de documenten opgesteld door de architect, de studiebureaus, de andere voorschriften, de richtlijnen van de fabrikant en de regels der kunst; dienen opgemerkt en gemeld aan de architect, de studiebureaus en de opdrachtgever. Alle documenten, maten, passen en hoeveelheden dienen gecontroleerd vooraf en tijdens de werken.

exportdate: 2/04/2026 | Printsize: A2 Liggend | file: 3523-11 ACLVB- Gent | intern layout nr: 130/276

ARCH TECO

Afdrukformaat A2