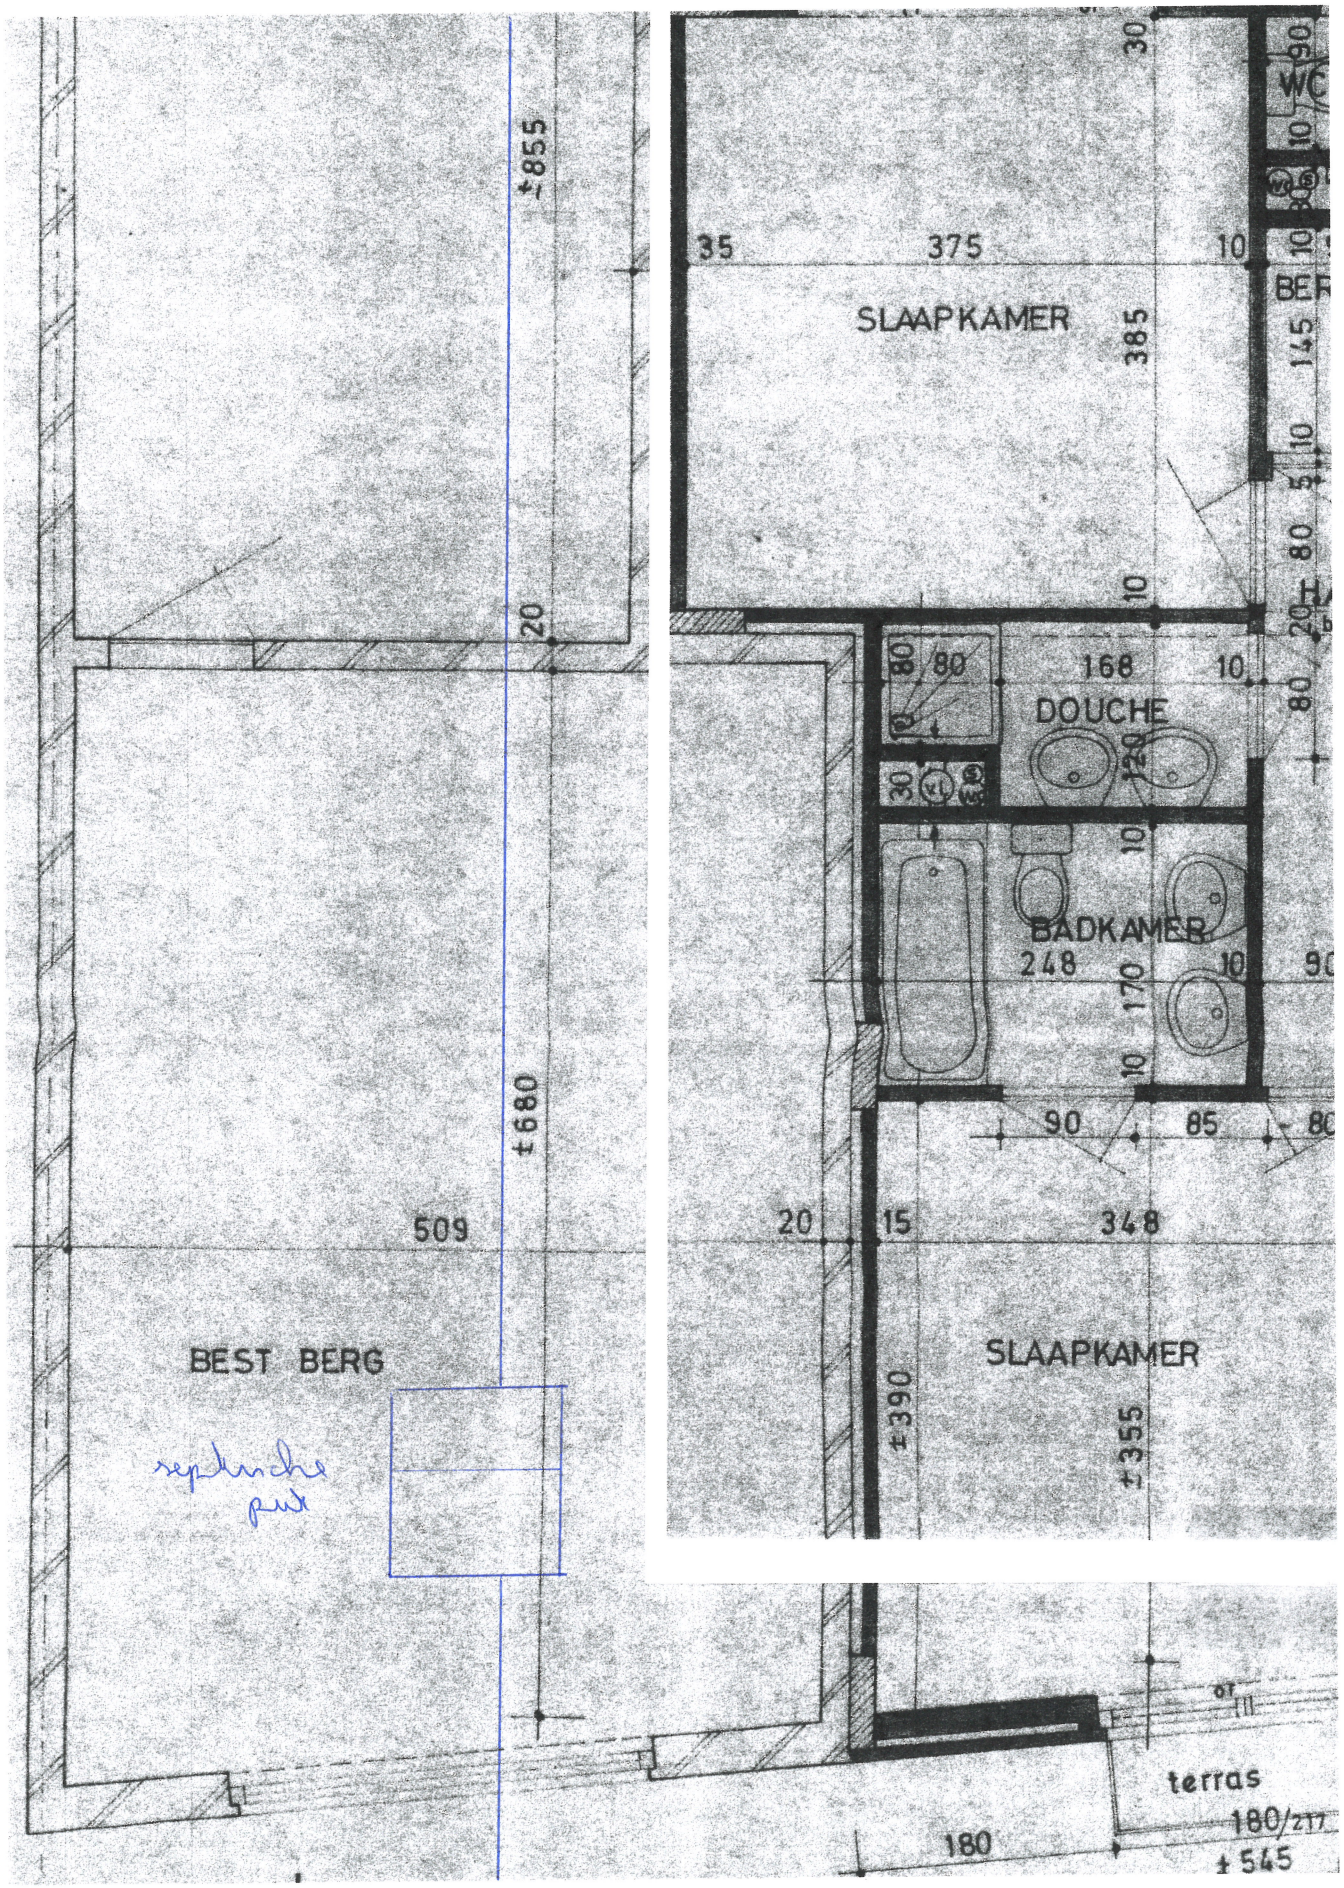Rioleringsplan 2