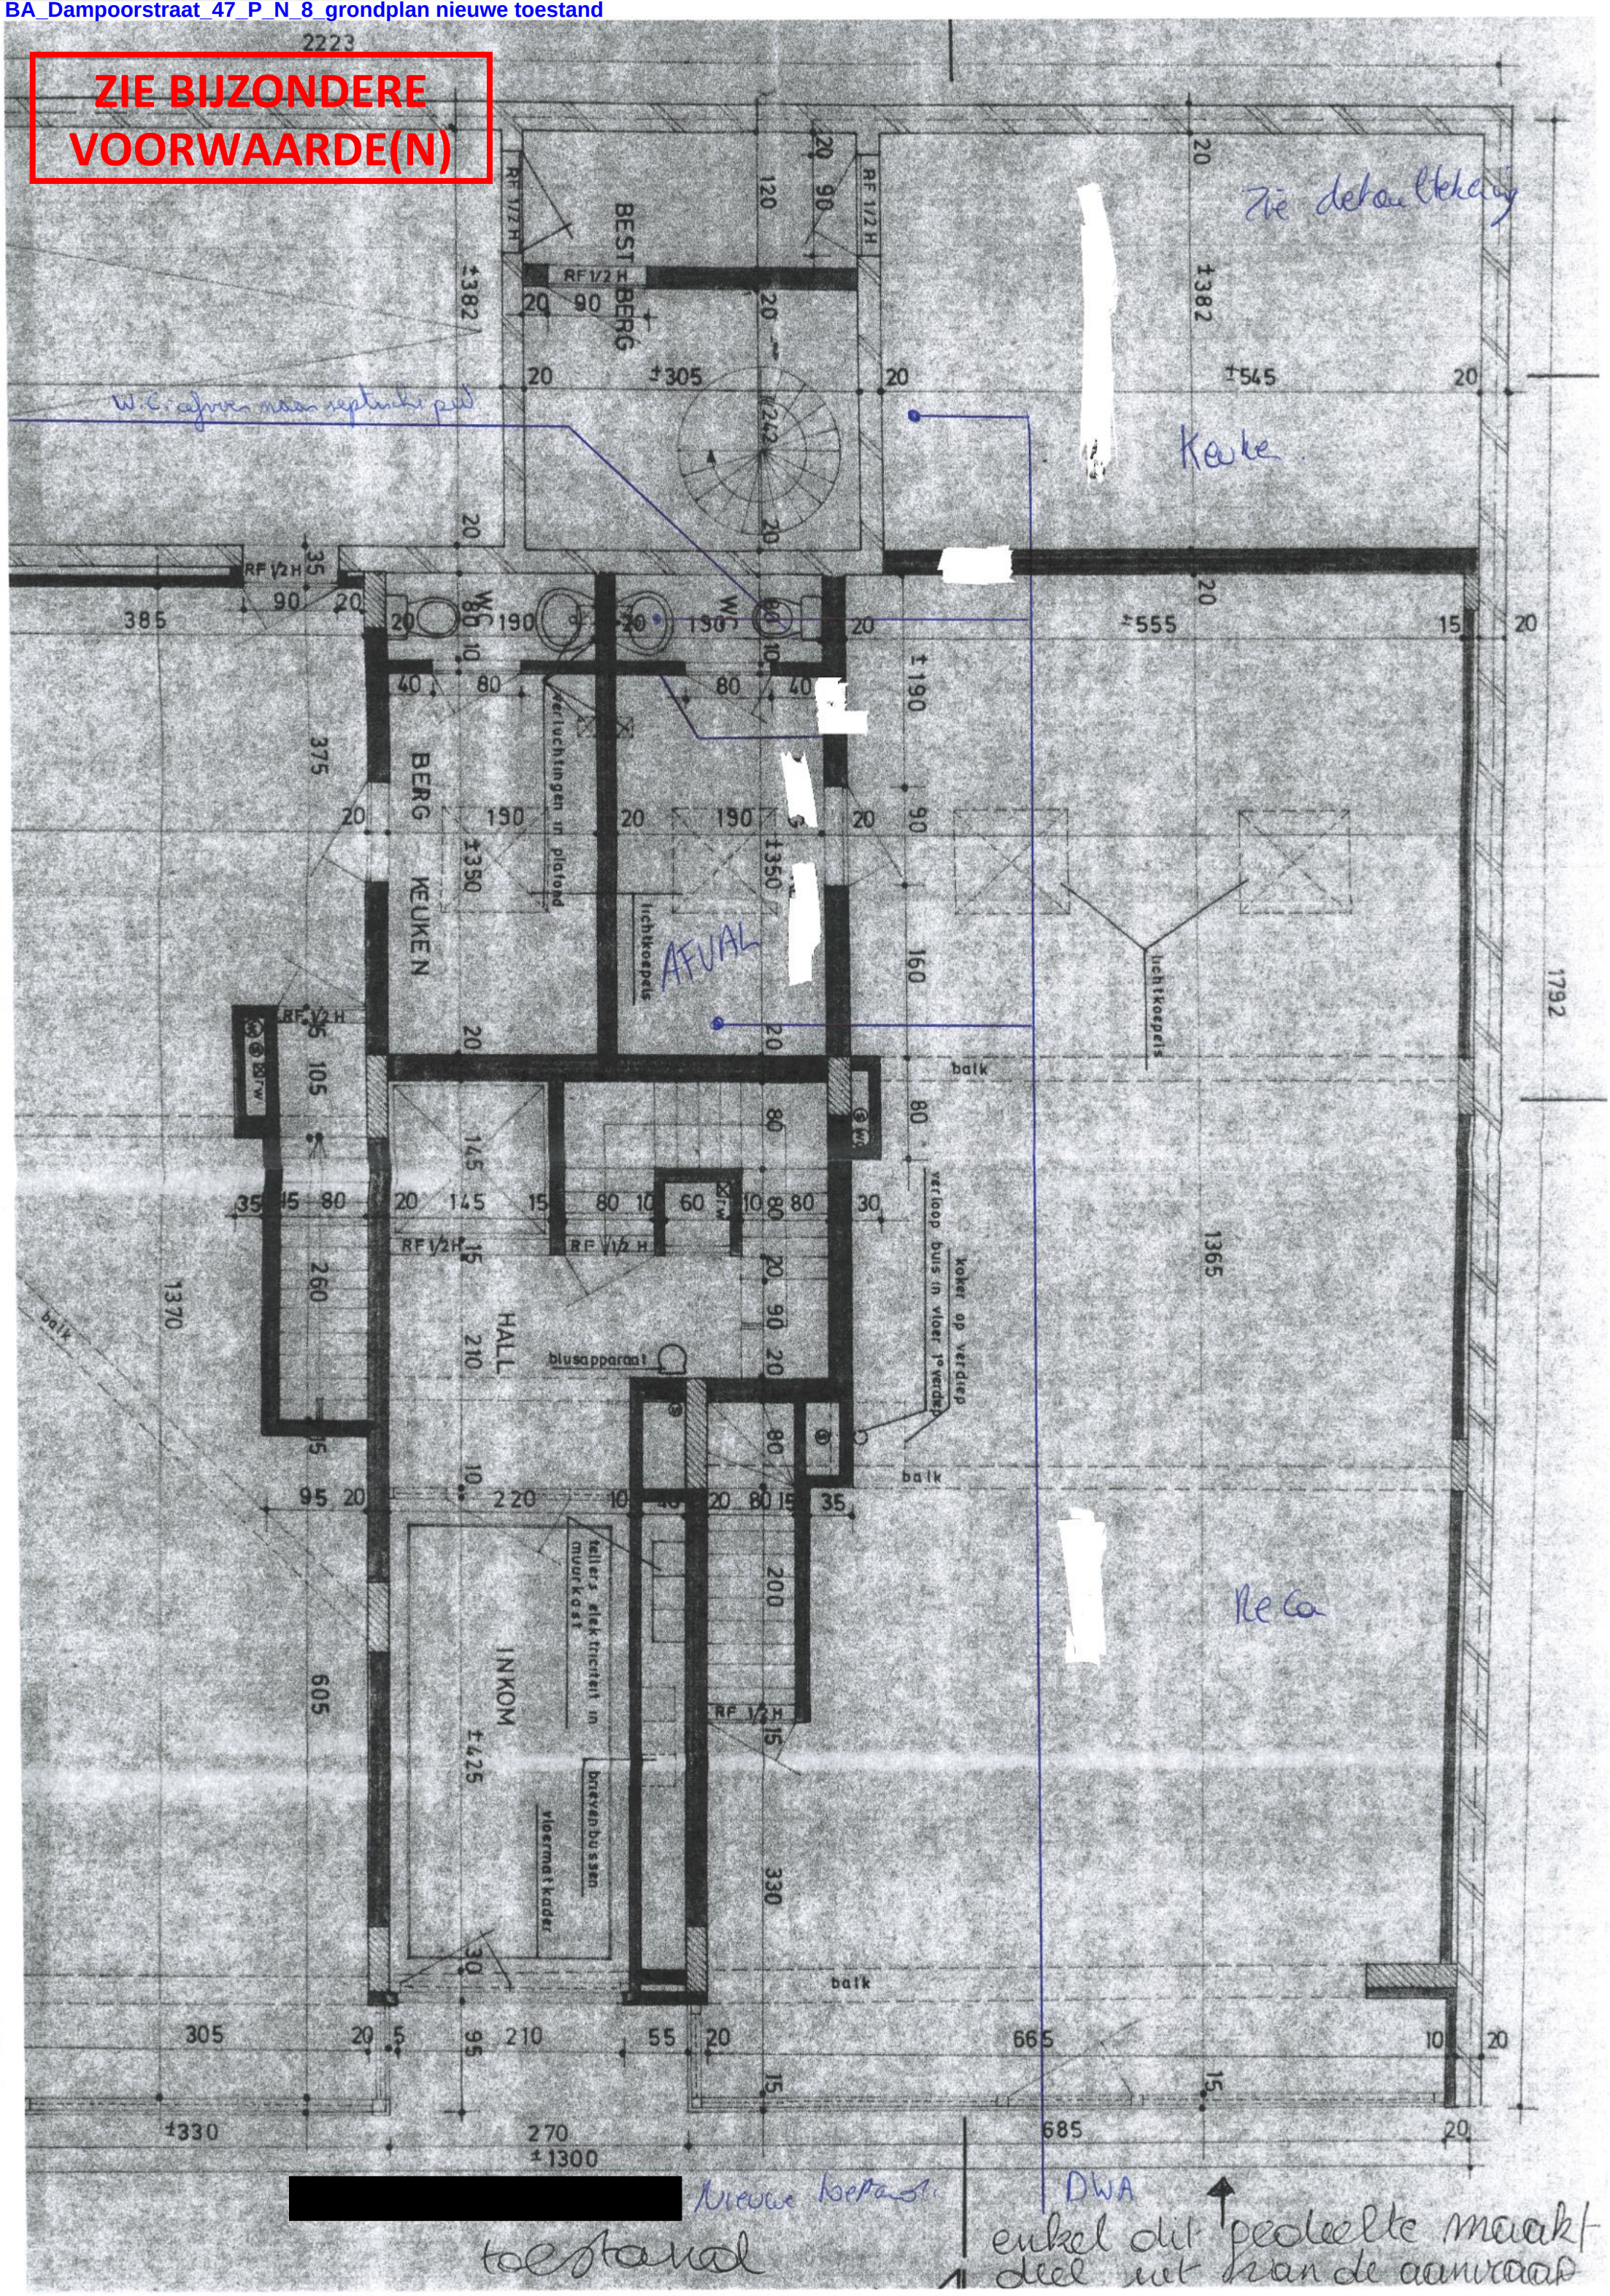BA_Dampoorstraat_47_P_N_8_grondplan nieuwe toestand