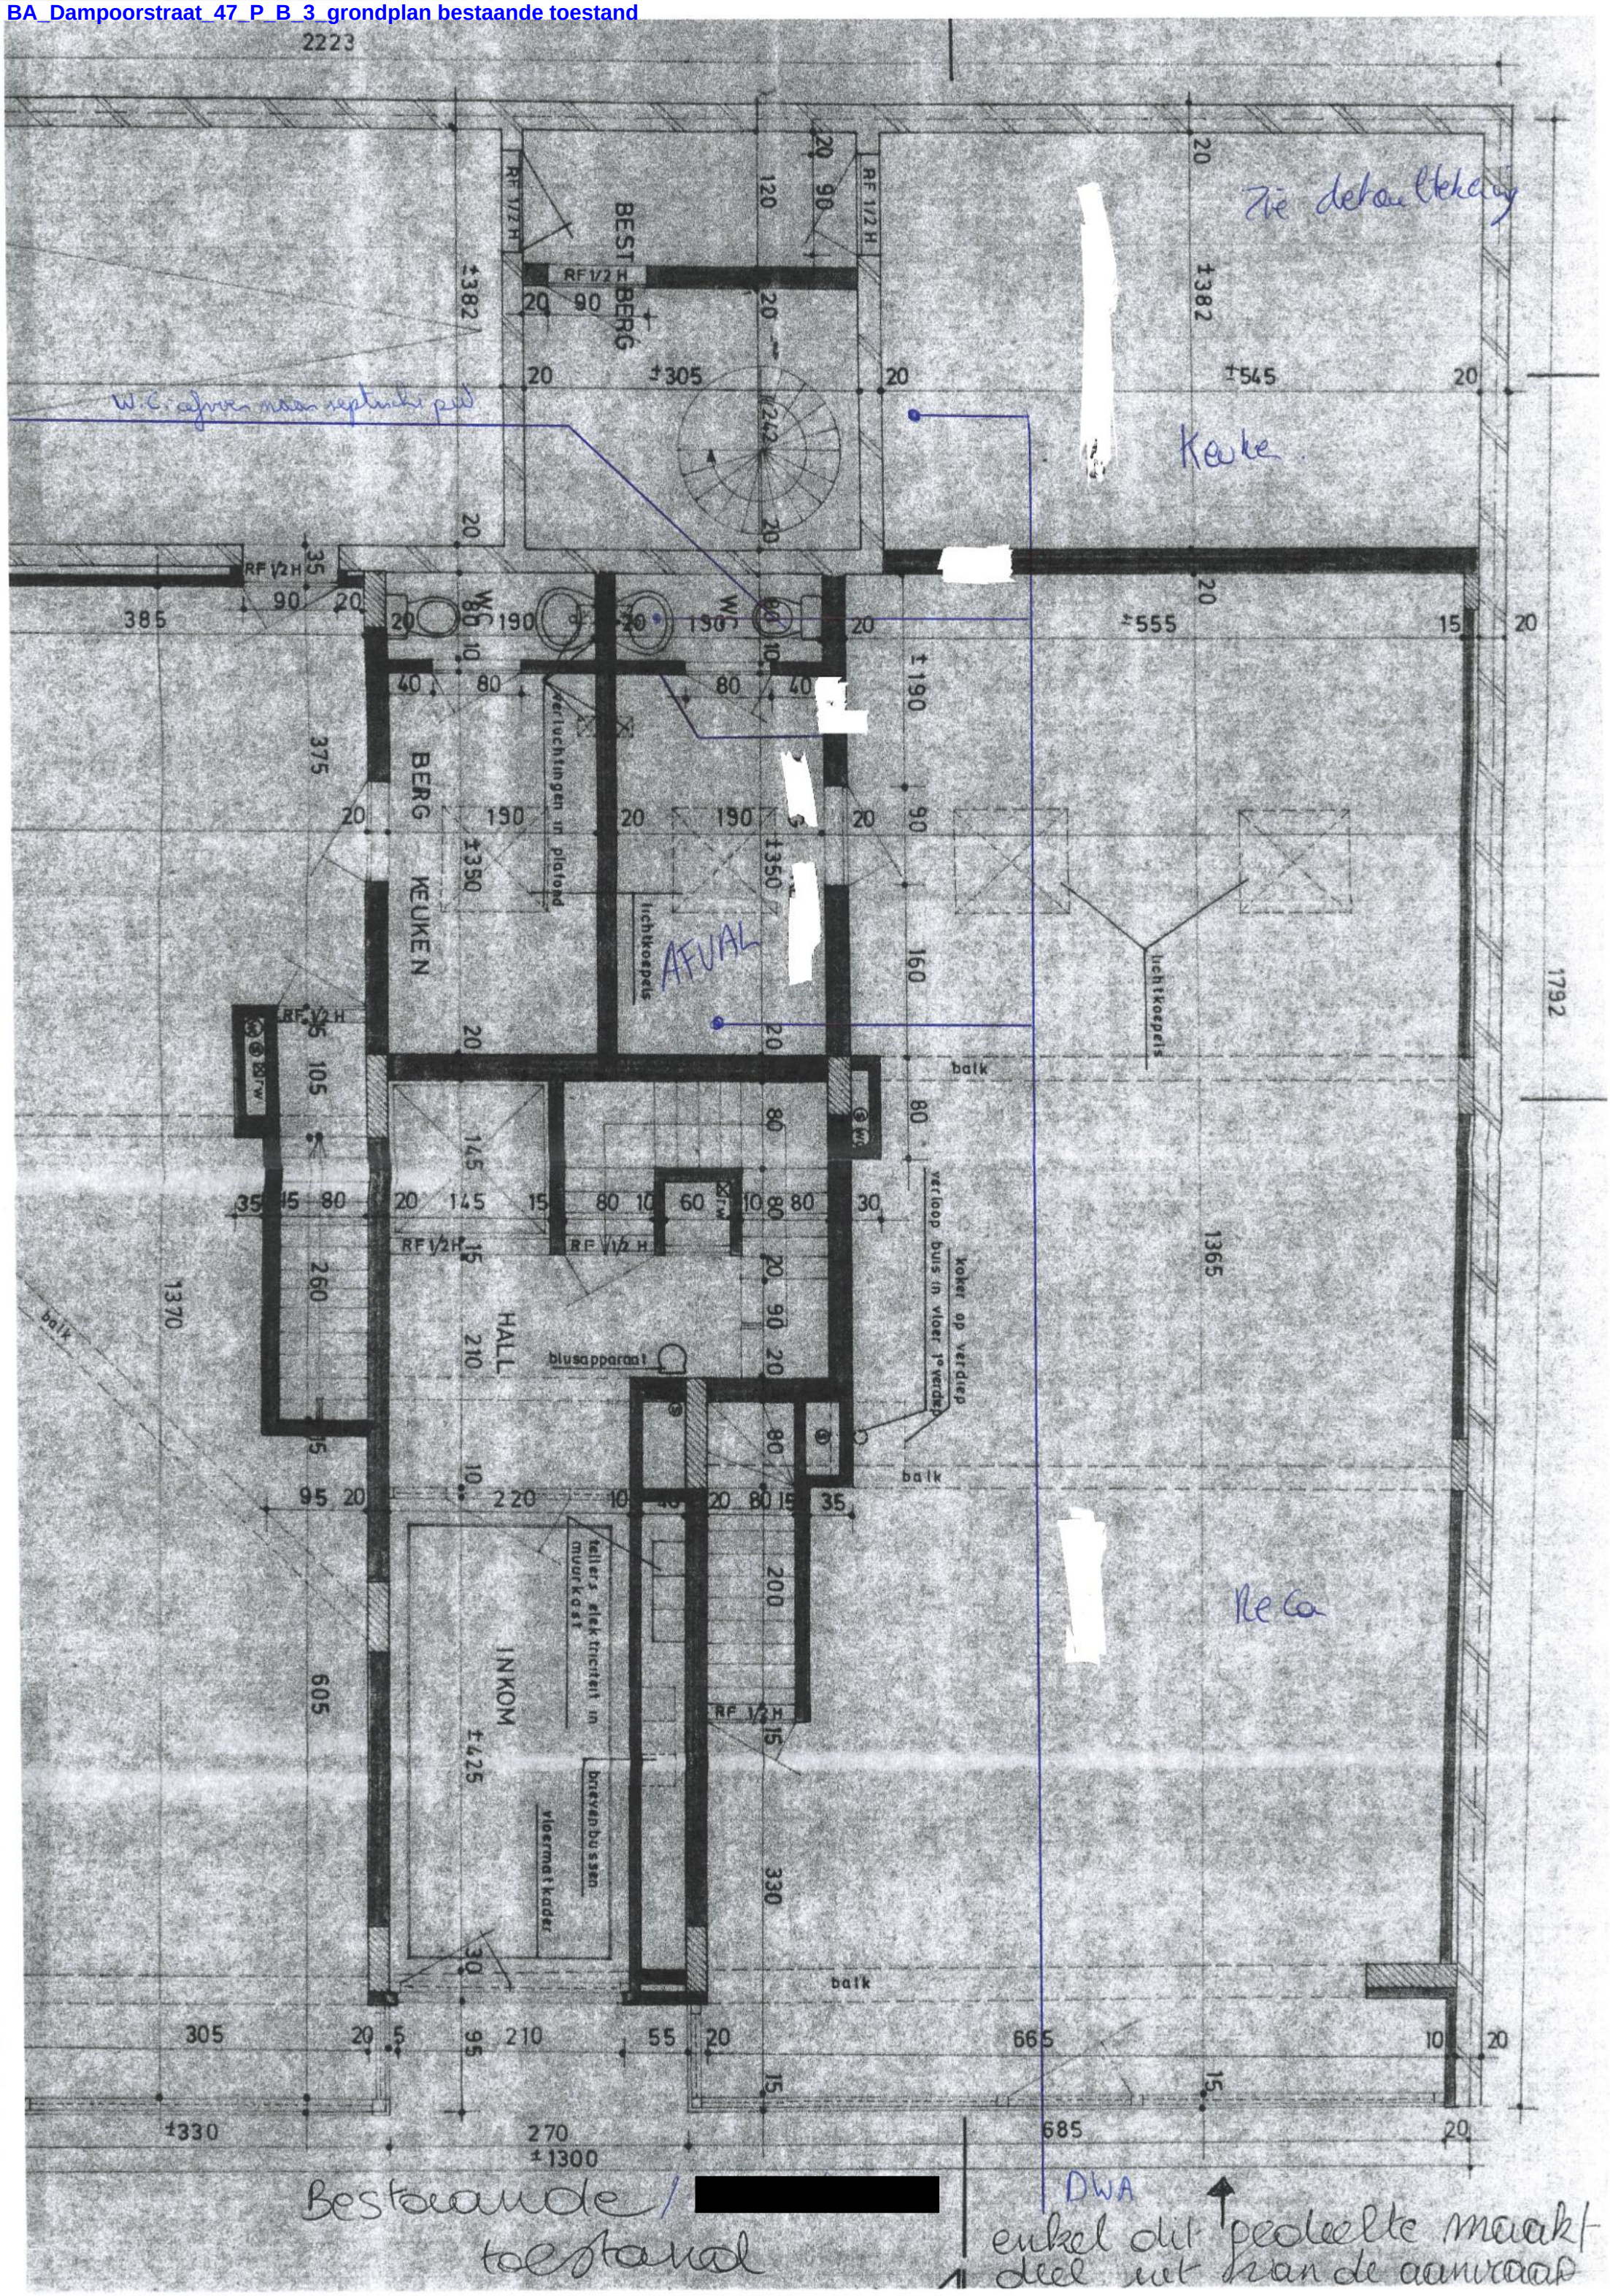BA_Dampoorstraat_47_P_B_3_grondplan bestaande toestand