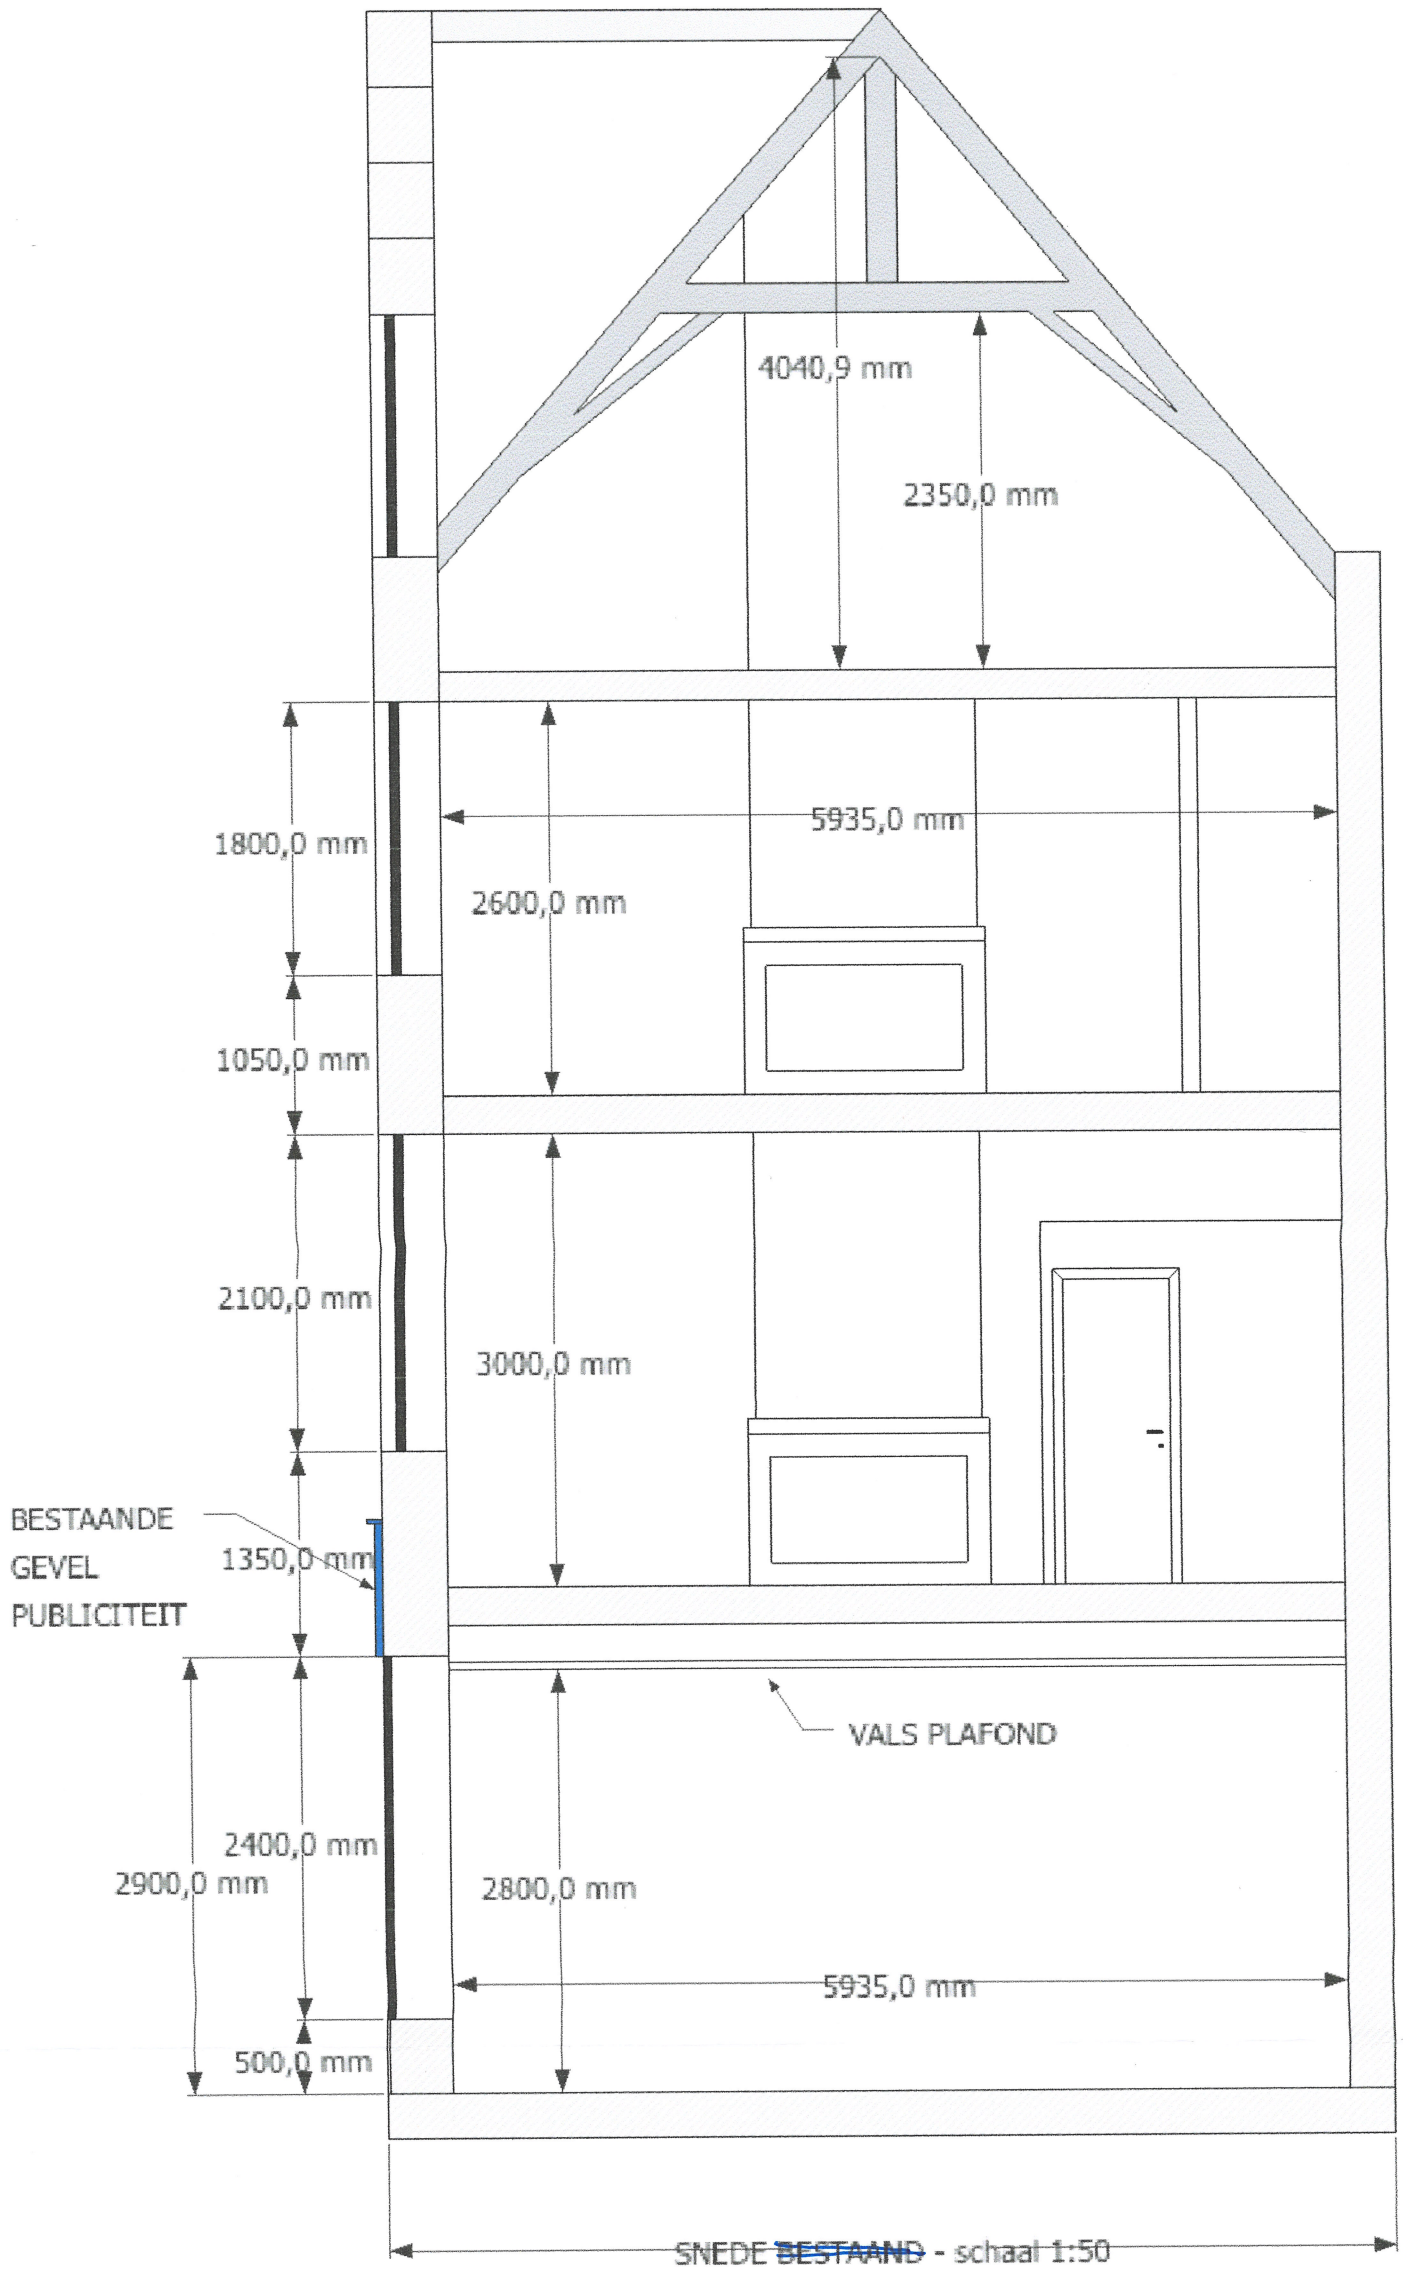
4040,9 mm
2350,0 mm
1800,0 mm
5935,0 mm
2600,0 mm
1050,0 mm
2100,0 mm
3000,0 mm
BESTAANDE
GEVEL
PUBLICITEIT
1350,0 mm
VALS PLAFOND
2400,0 mm
2900,0 mm
2800,0 mm
5935,0 mm
500,0 mm
SNEDE ~~BESTAAND~~ - schaal 1:50
vergund

h1