


**ZIE BIJZONDERE  
VOORWAARDE(N)**

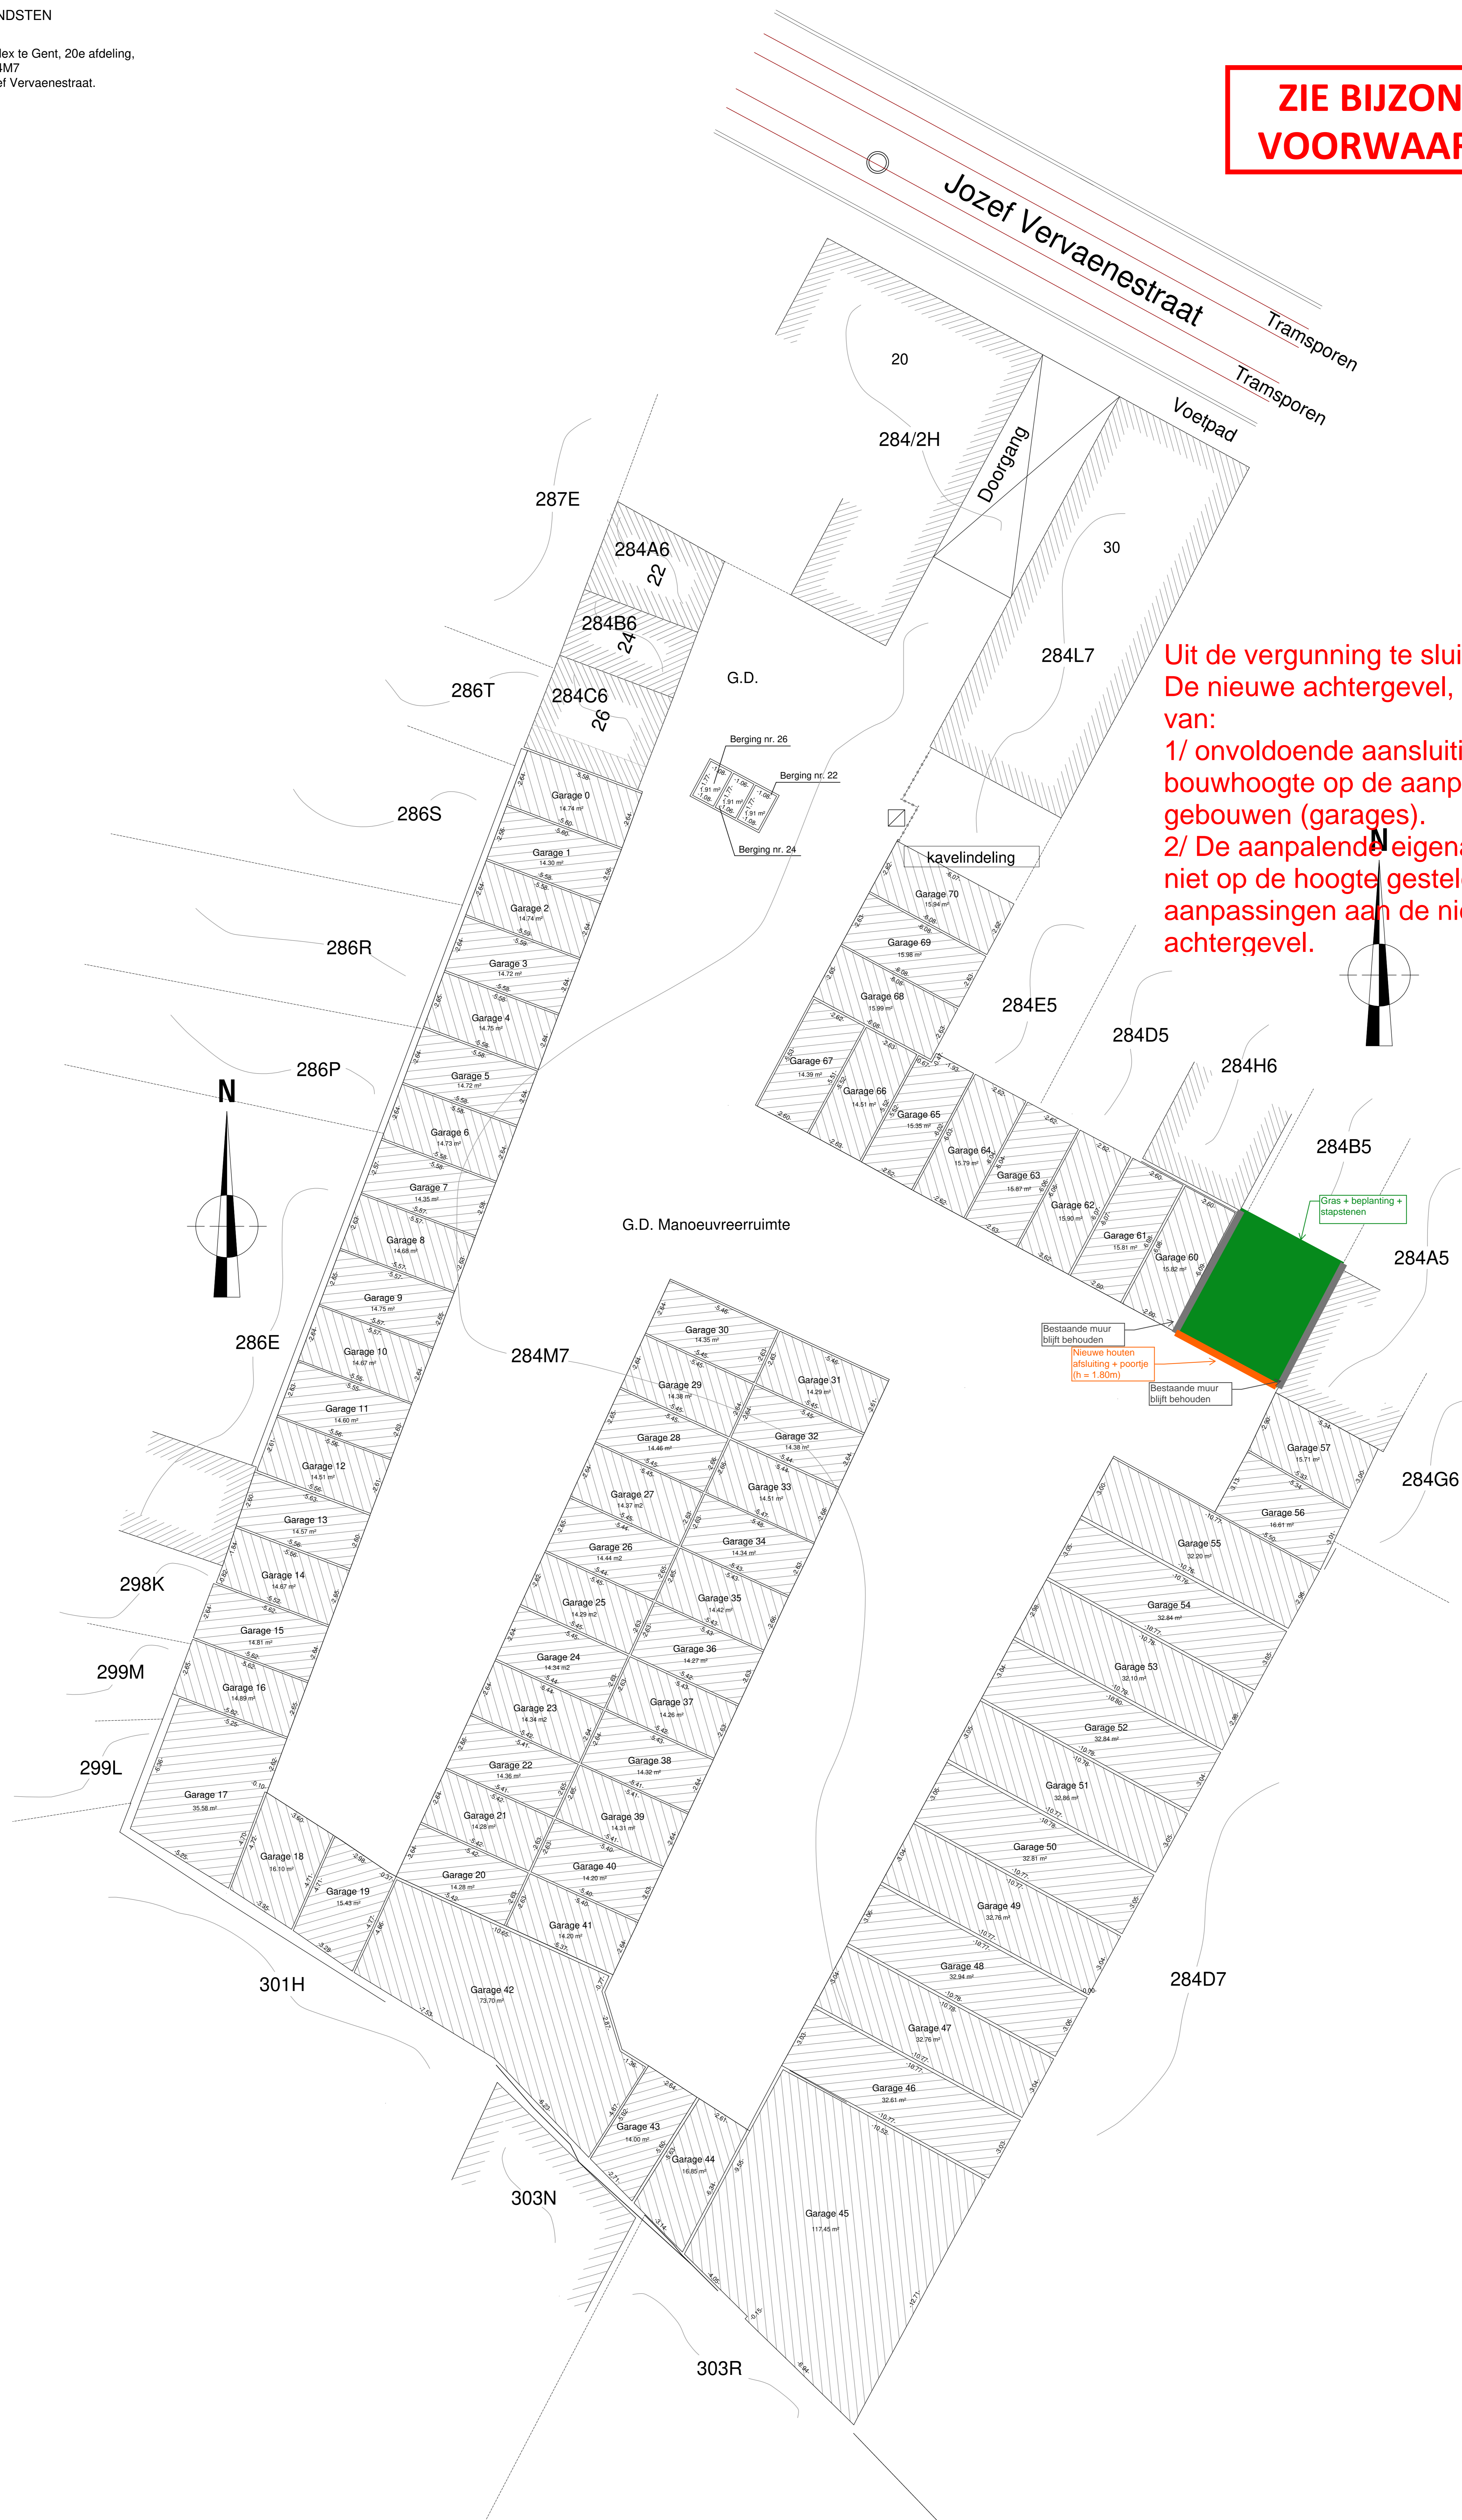

**Uit de vergunning te sluiten:  
De nieuwe achtergevel, omwille van:**  
1/ onvoldoende aansluiting qua  
bouwhoogte op de aanpalende  
gebouwen (garages).  
2/ De aanpalende eigenaar werd  
niet op de hoogte gesteld van de  
aanpassingen aan de nieuwe  
achtergevel.

