BEPALING DUIZENDSTEN

Schaal: 1/100

van een garagecomplex te Gent, 20e afdeling,
sectie A, nummer 284M7
gelegen nabij de Jozef Vervaenestraat.

ZIE BIJZONDERE VOORWAARDE(N)

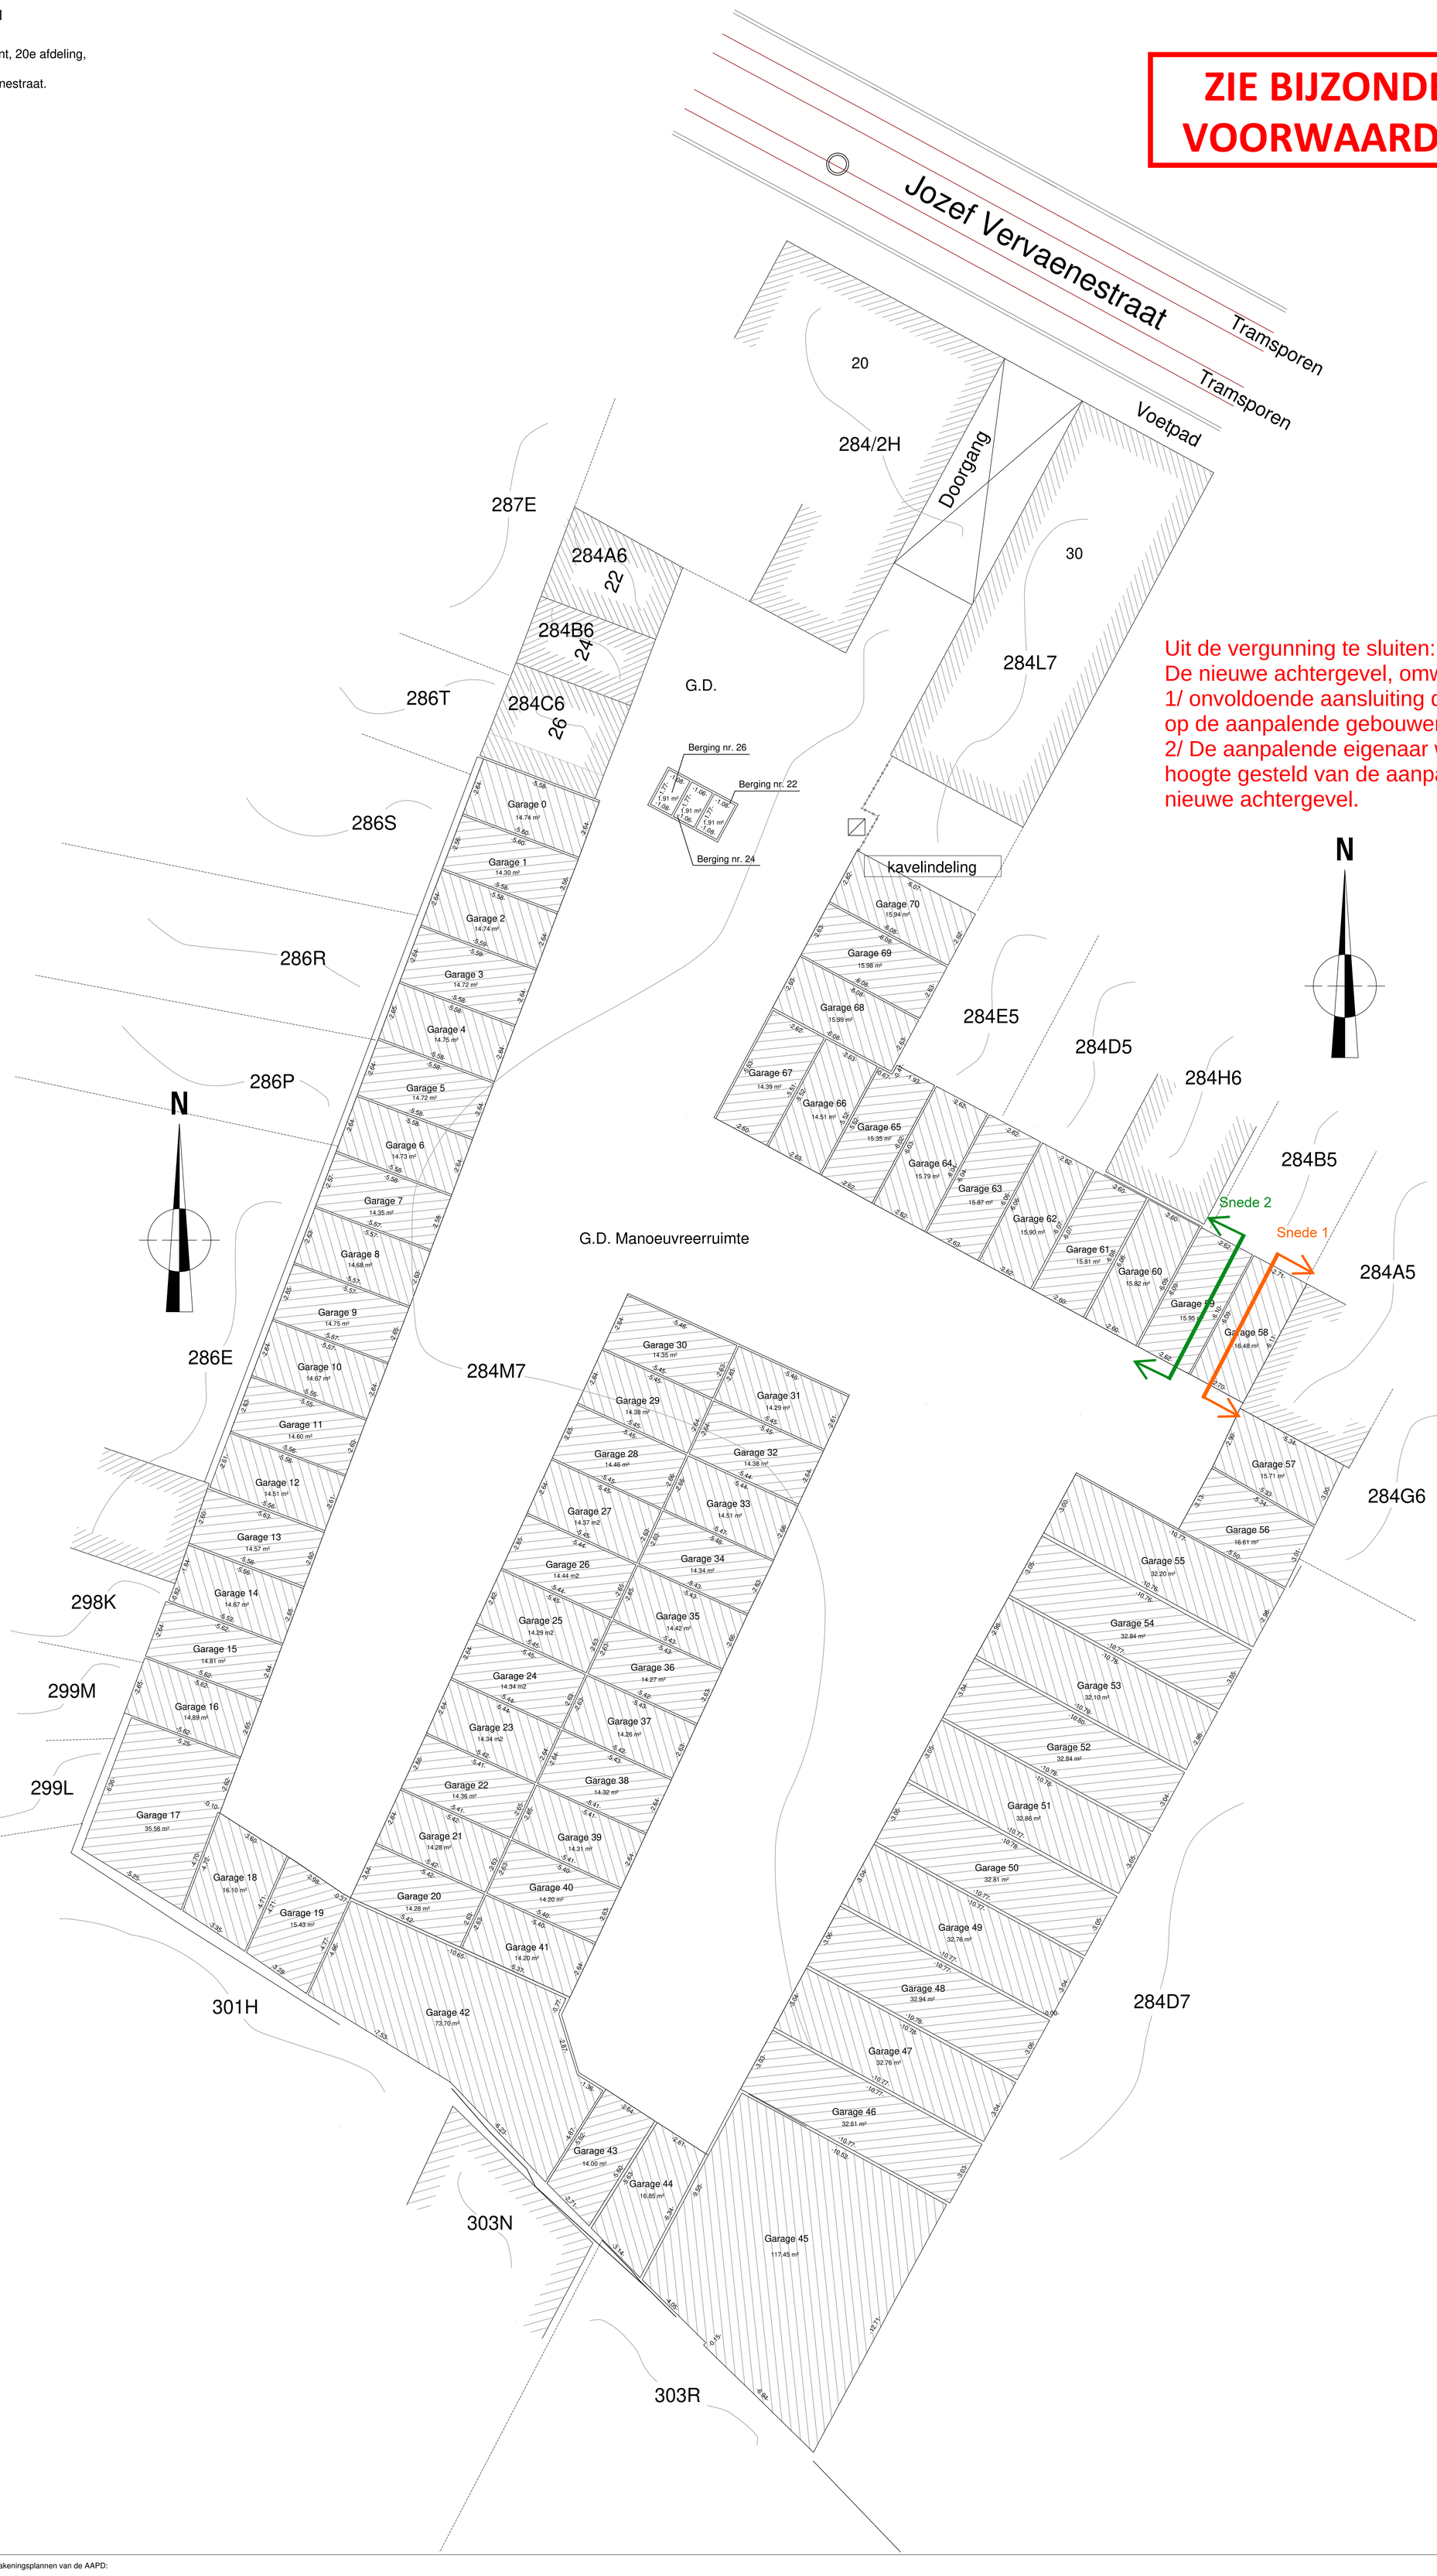

Uit de vergunning te sluiten:
De nieuwe achtergevel, omwille van:
1/ onvoldoende aansluiting qua bouwhoogte op de aanpalende gebouwen (garages).
2/ De aanpalende eigenaar werd niet op de hoogte gesteld van de aanpassingen aan de nieuwe achtergevel.