NIEUWE TOESTAND

Alle maten zijn ter plaatsen te controleren

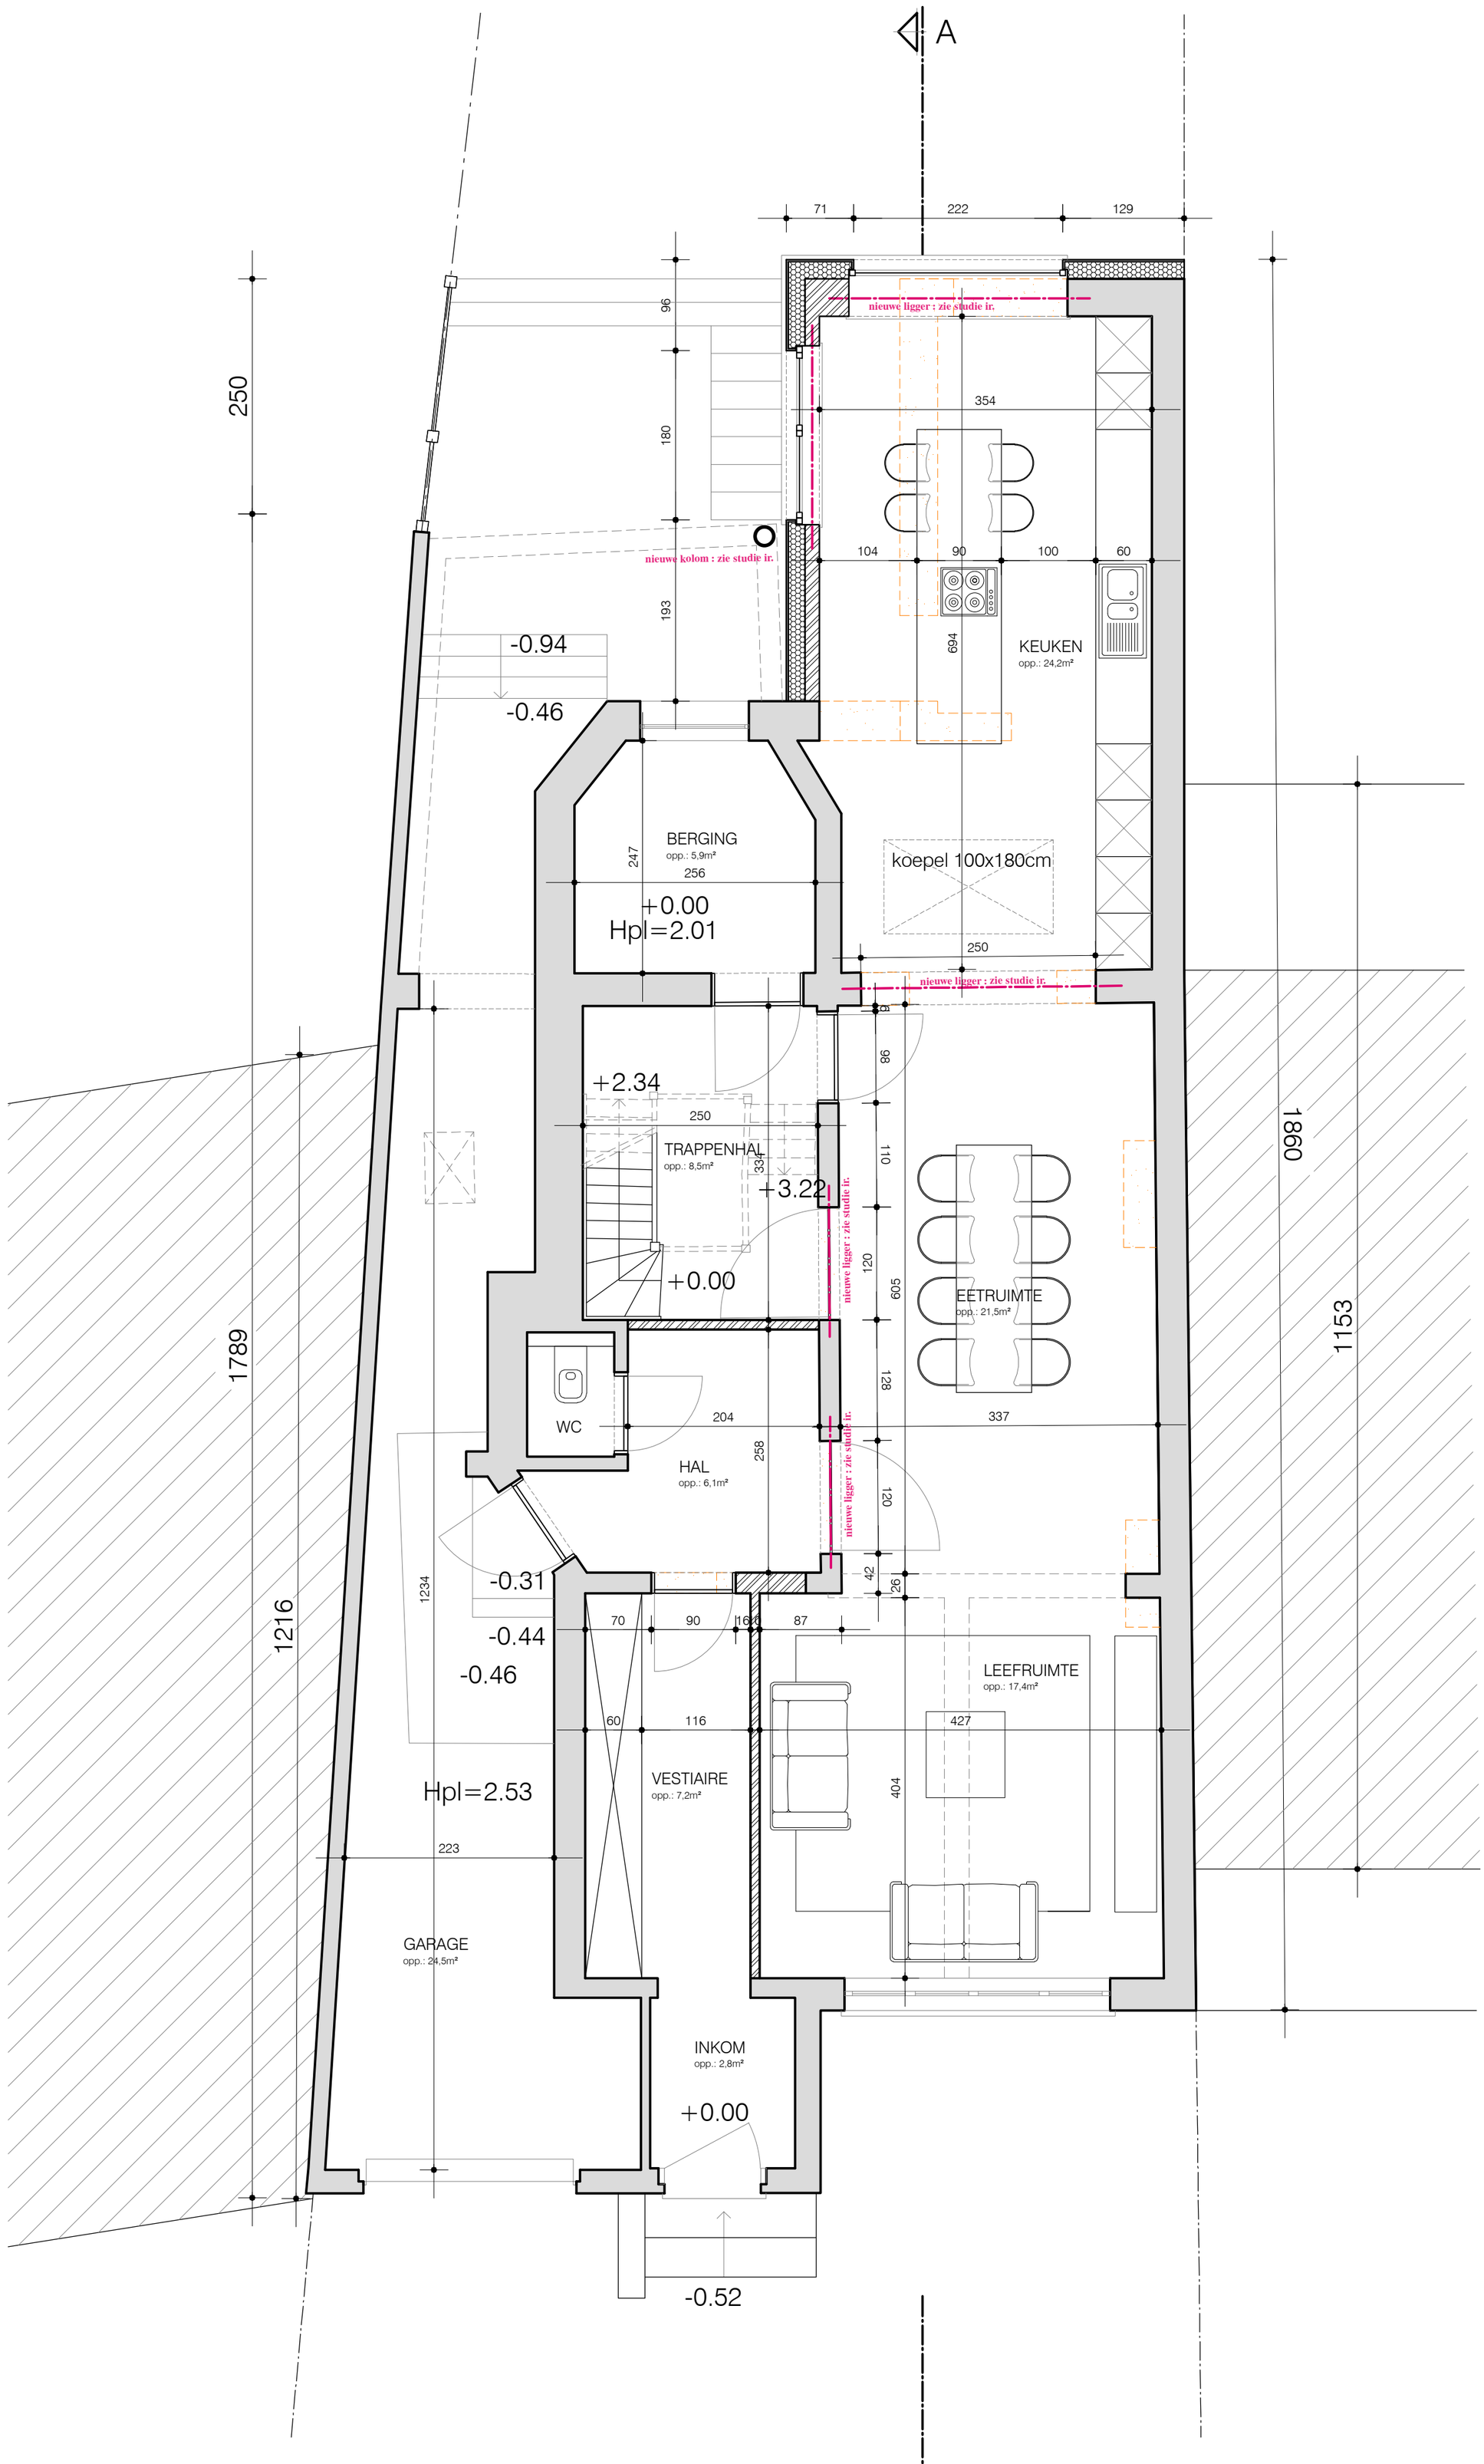

SCHAAL 1/50

0 100 400 500 cm

BA_WONING_P_N_01_VERDIEPING +0