

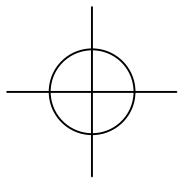


**ZIE BIJZONDERE
VOORWAARDE(N)**

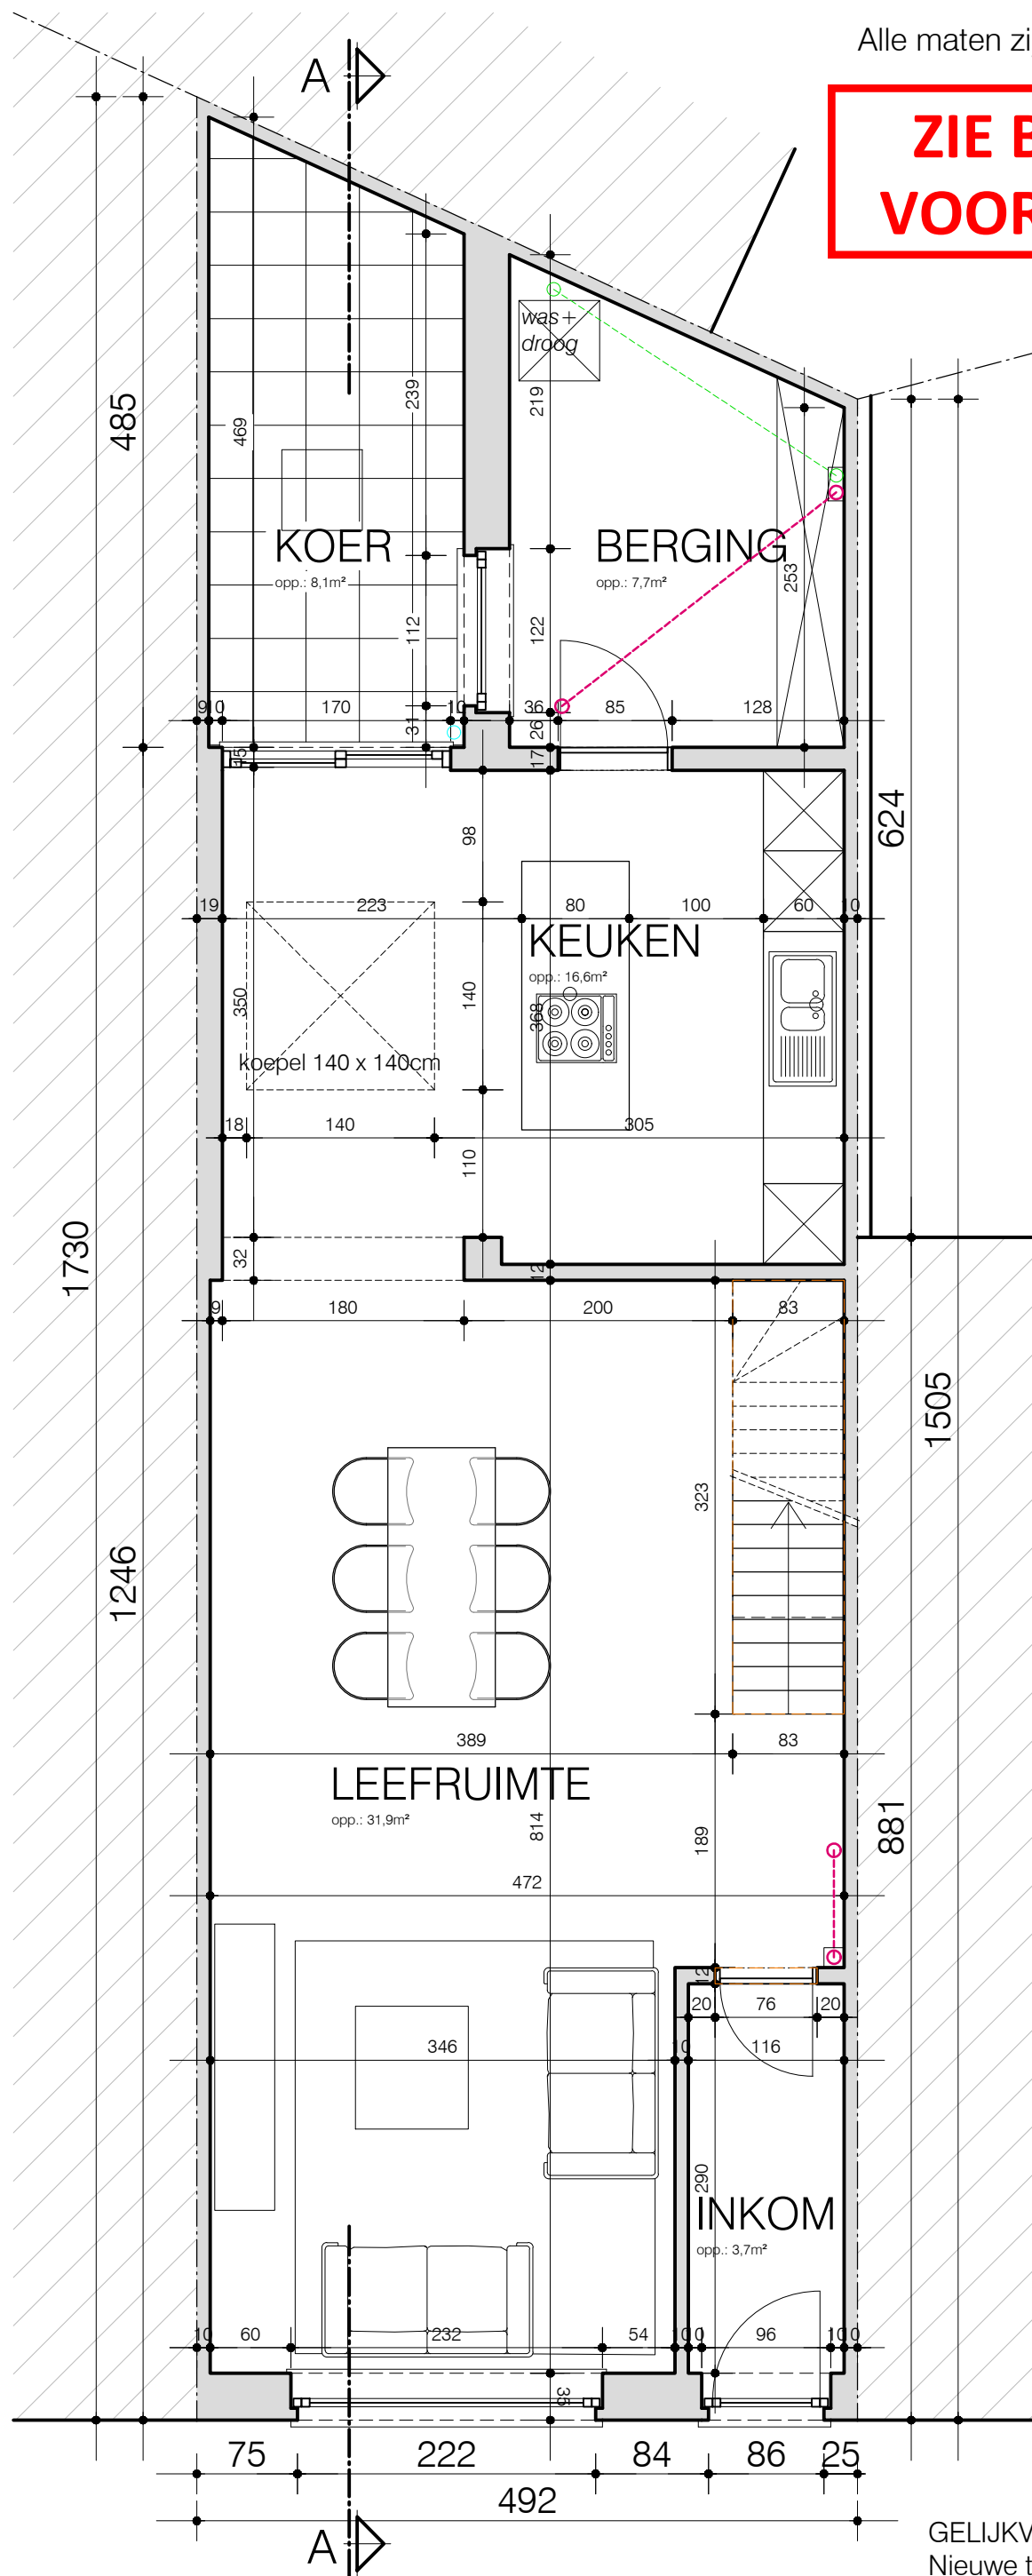

SCHAAL 1/50

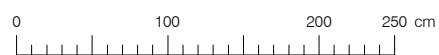

GELIJKVLOERSE VERDIEPING

Nieuwe toestand
alle afmetingen zijn in cm

BA_WONING_P_N_01_VERDIEPING +0