

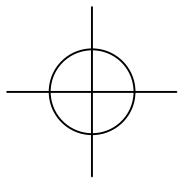


**ZIE BIJZONDERE  
VOORWAARDE(N)**

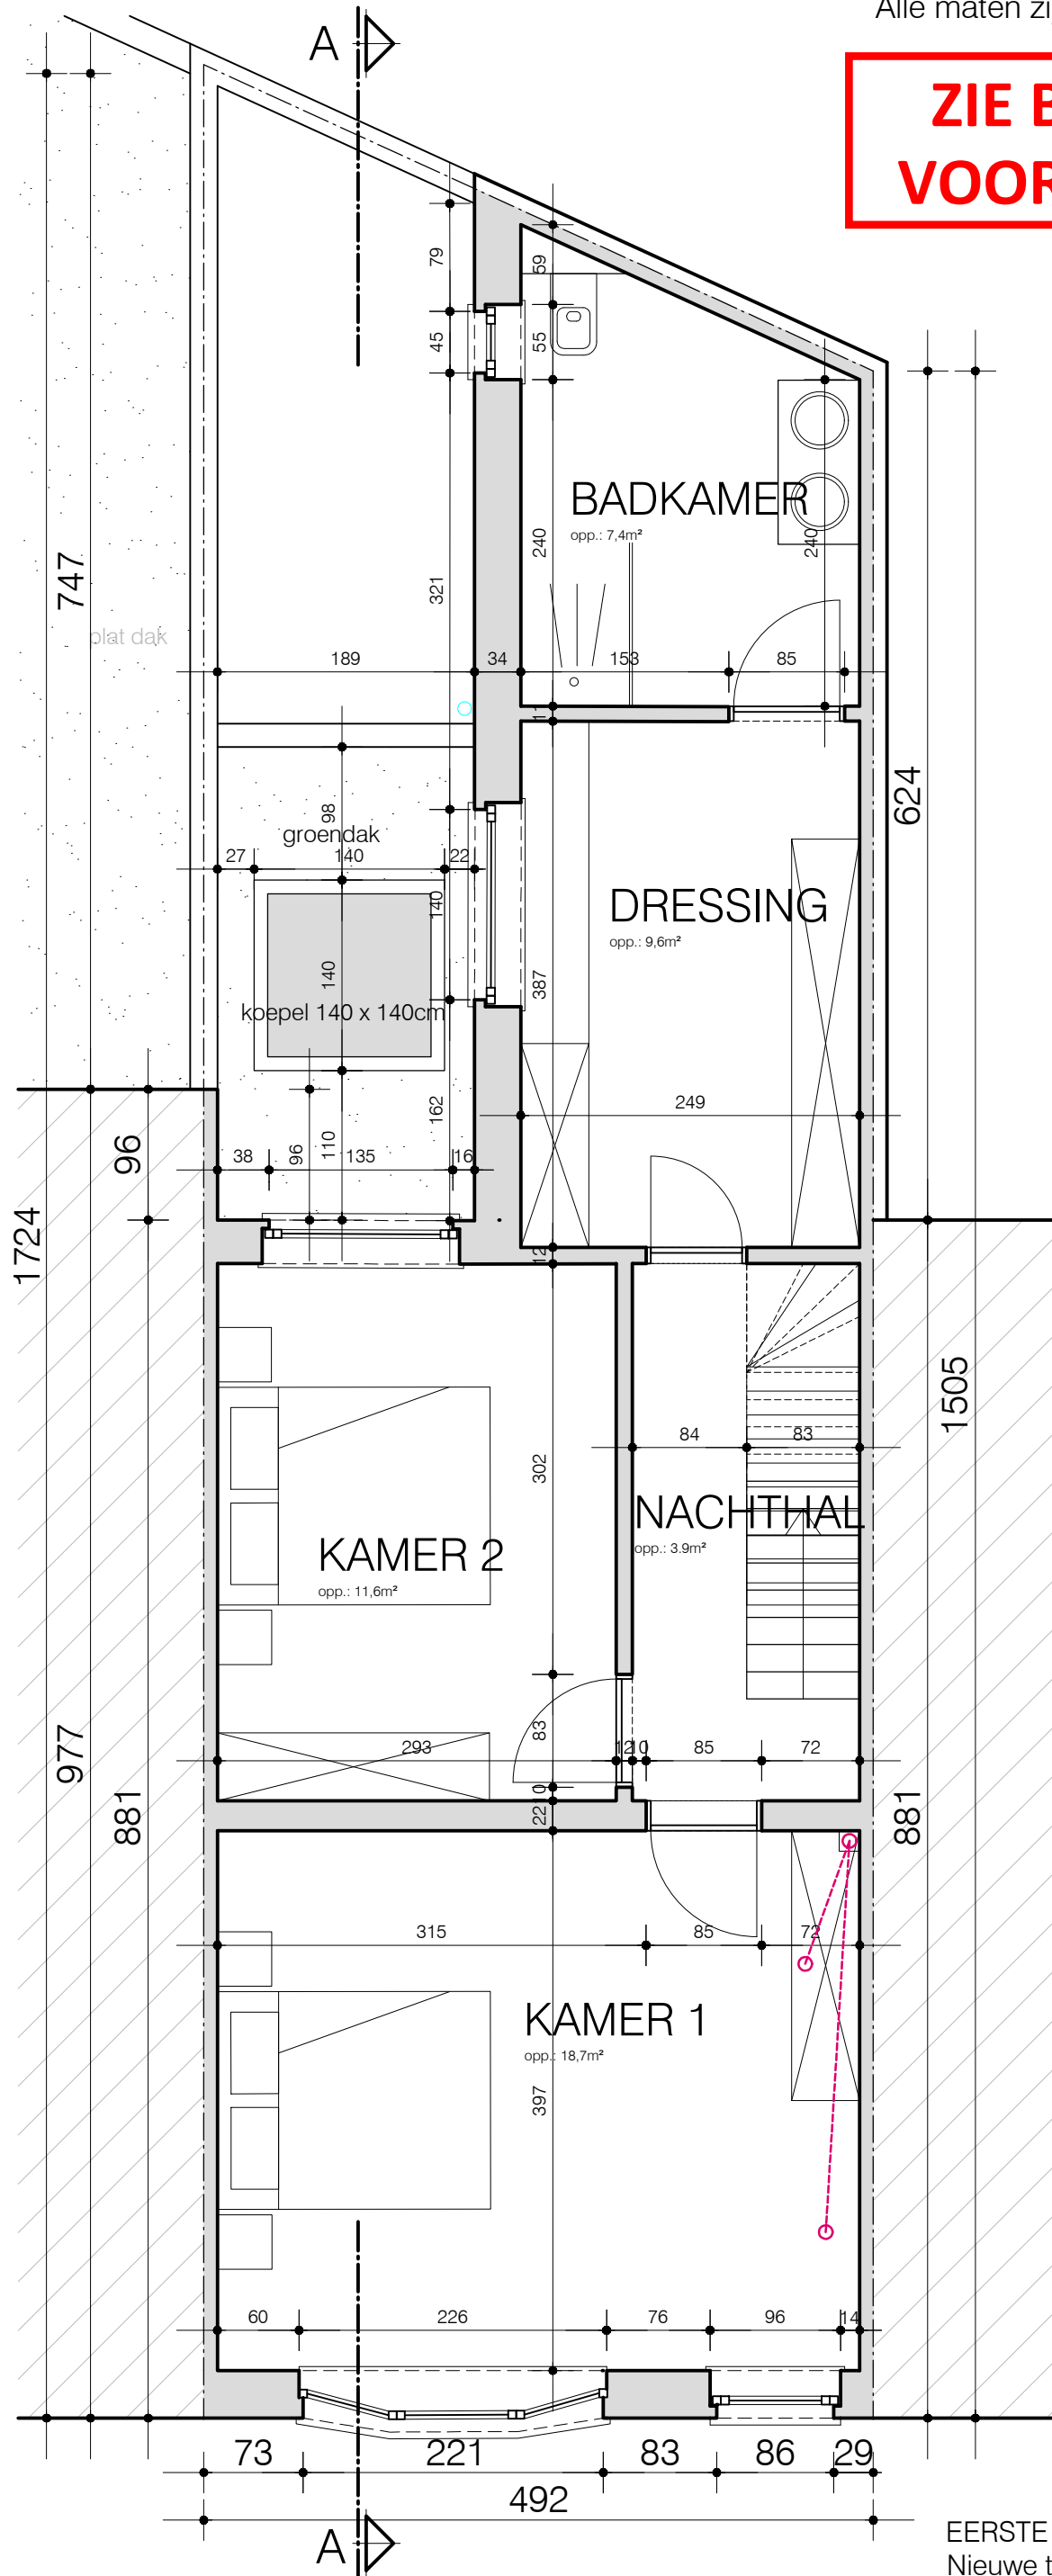

SCHAAL 1/50

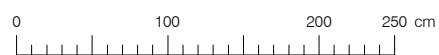

EERSTE VERDIEPING  
Nieuwe toestand  
alle afmetingen zijn in cm

BA\_WONING\_P\_N\_02\_VERDIEPING +1