

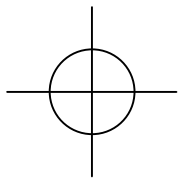


**ZIE BIJZONDERE
VOORWAARDE(N)**

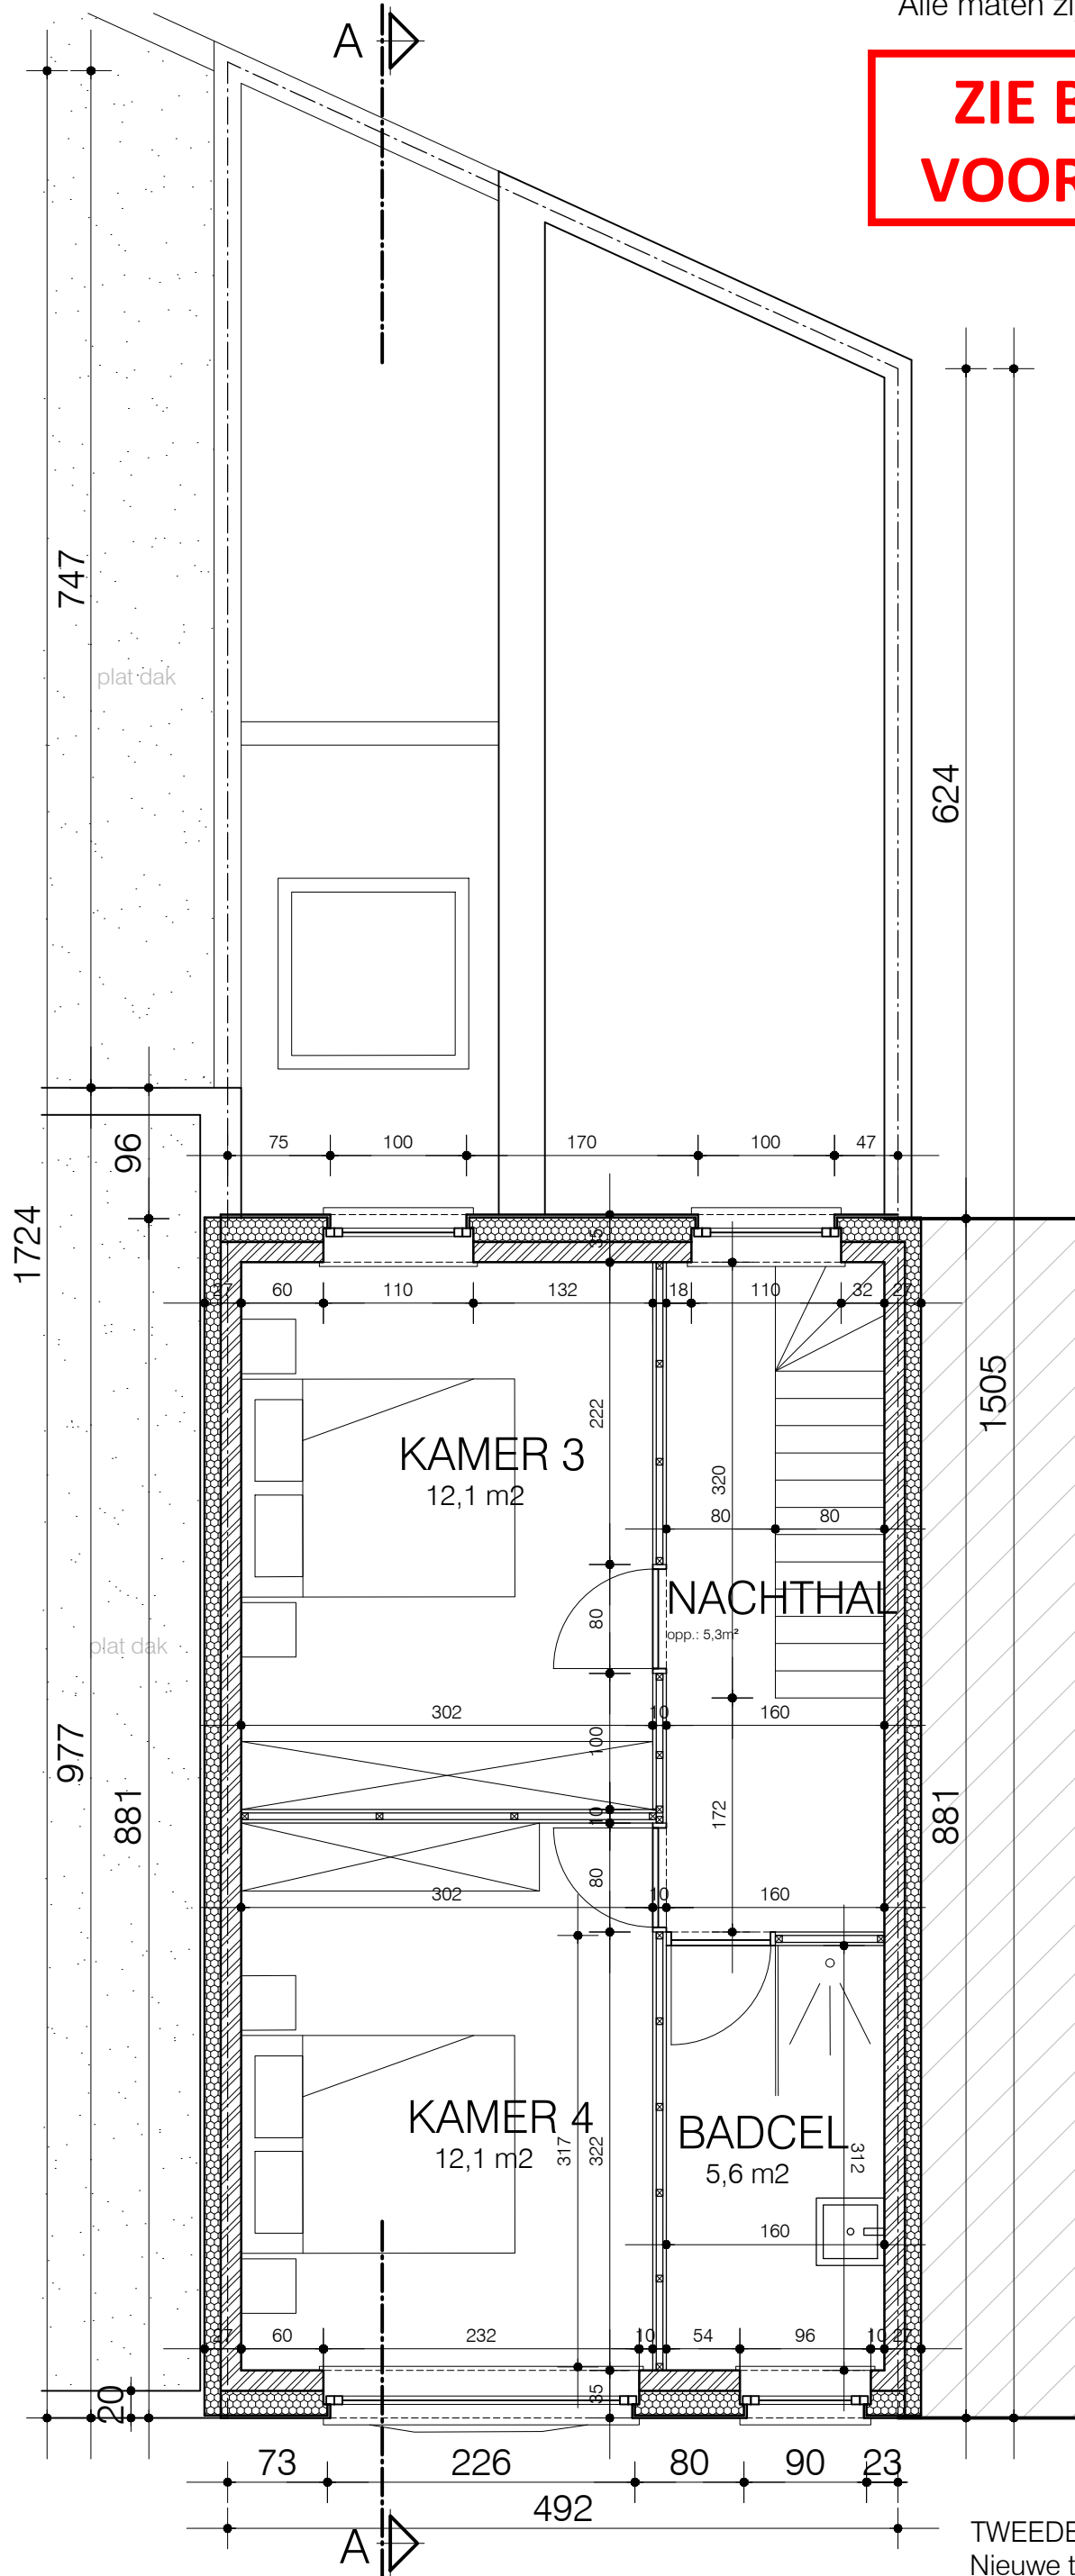

SCHAAL 1/50

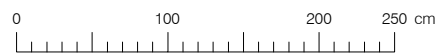

TWEEDE VERDIEPING
Nieuwe toestand
alle afmetingen zijn in cm

BA_WONING_P_N_03_VERDIEPING +2