2026-OMV-PP-Vernatting Rosdambeekvallei

Inplantingsplan
-

-
Bestaande toestand

Afmetingen in m tenzij anders aangegeven
Hoogtematen in mTAW

1:200
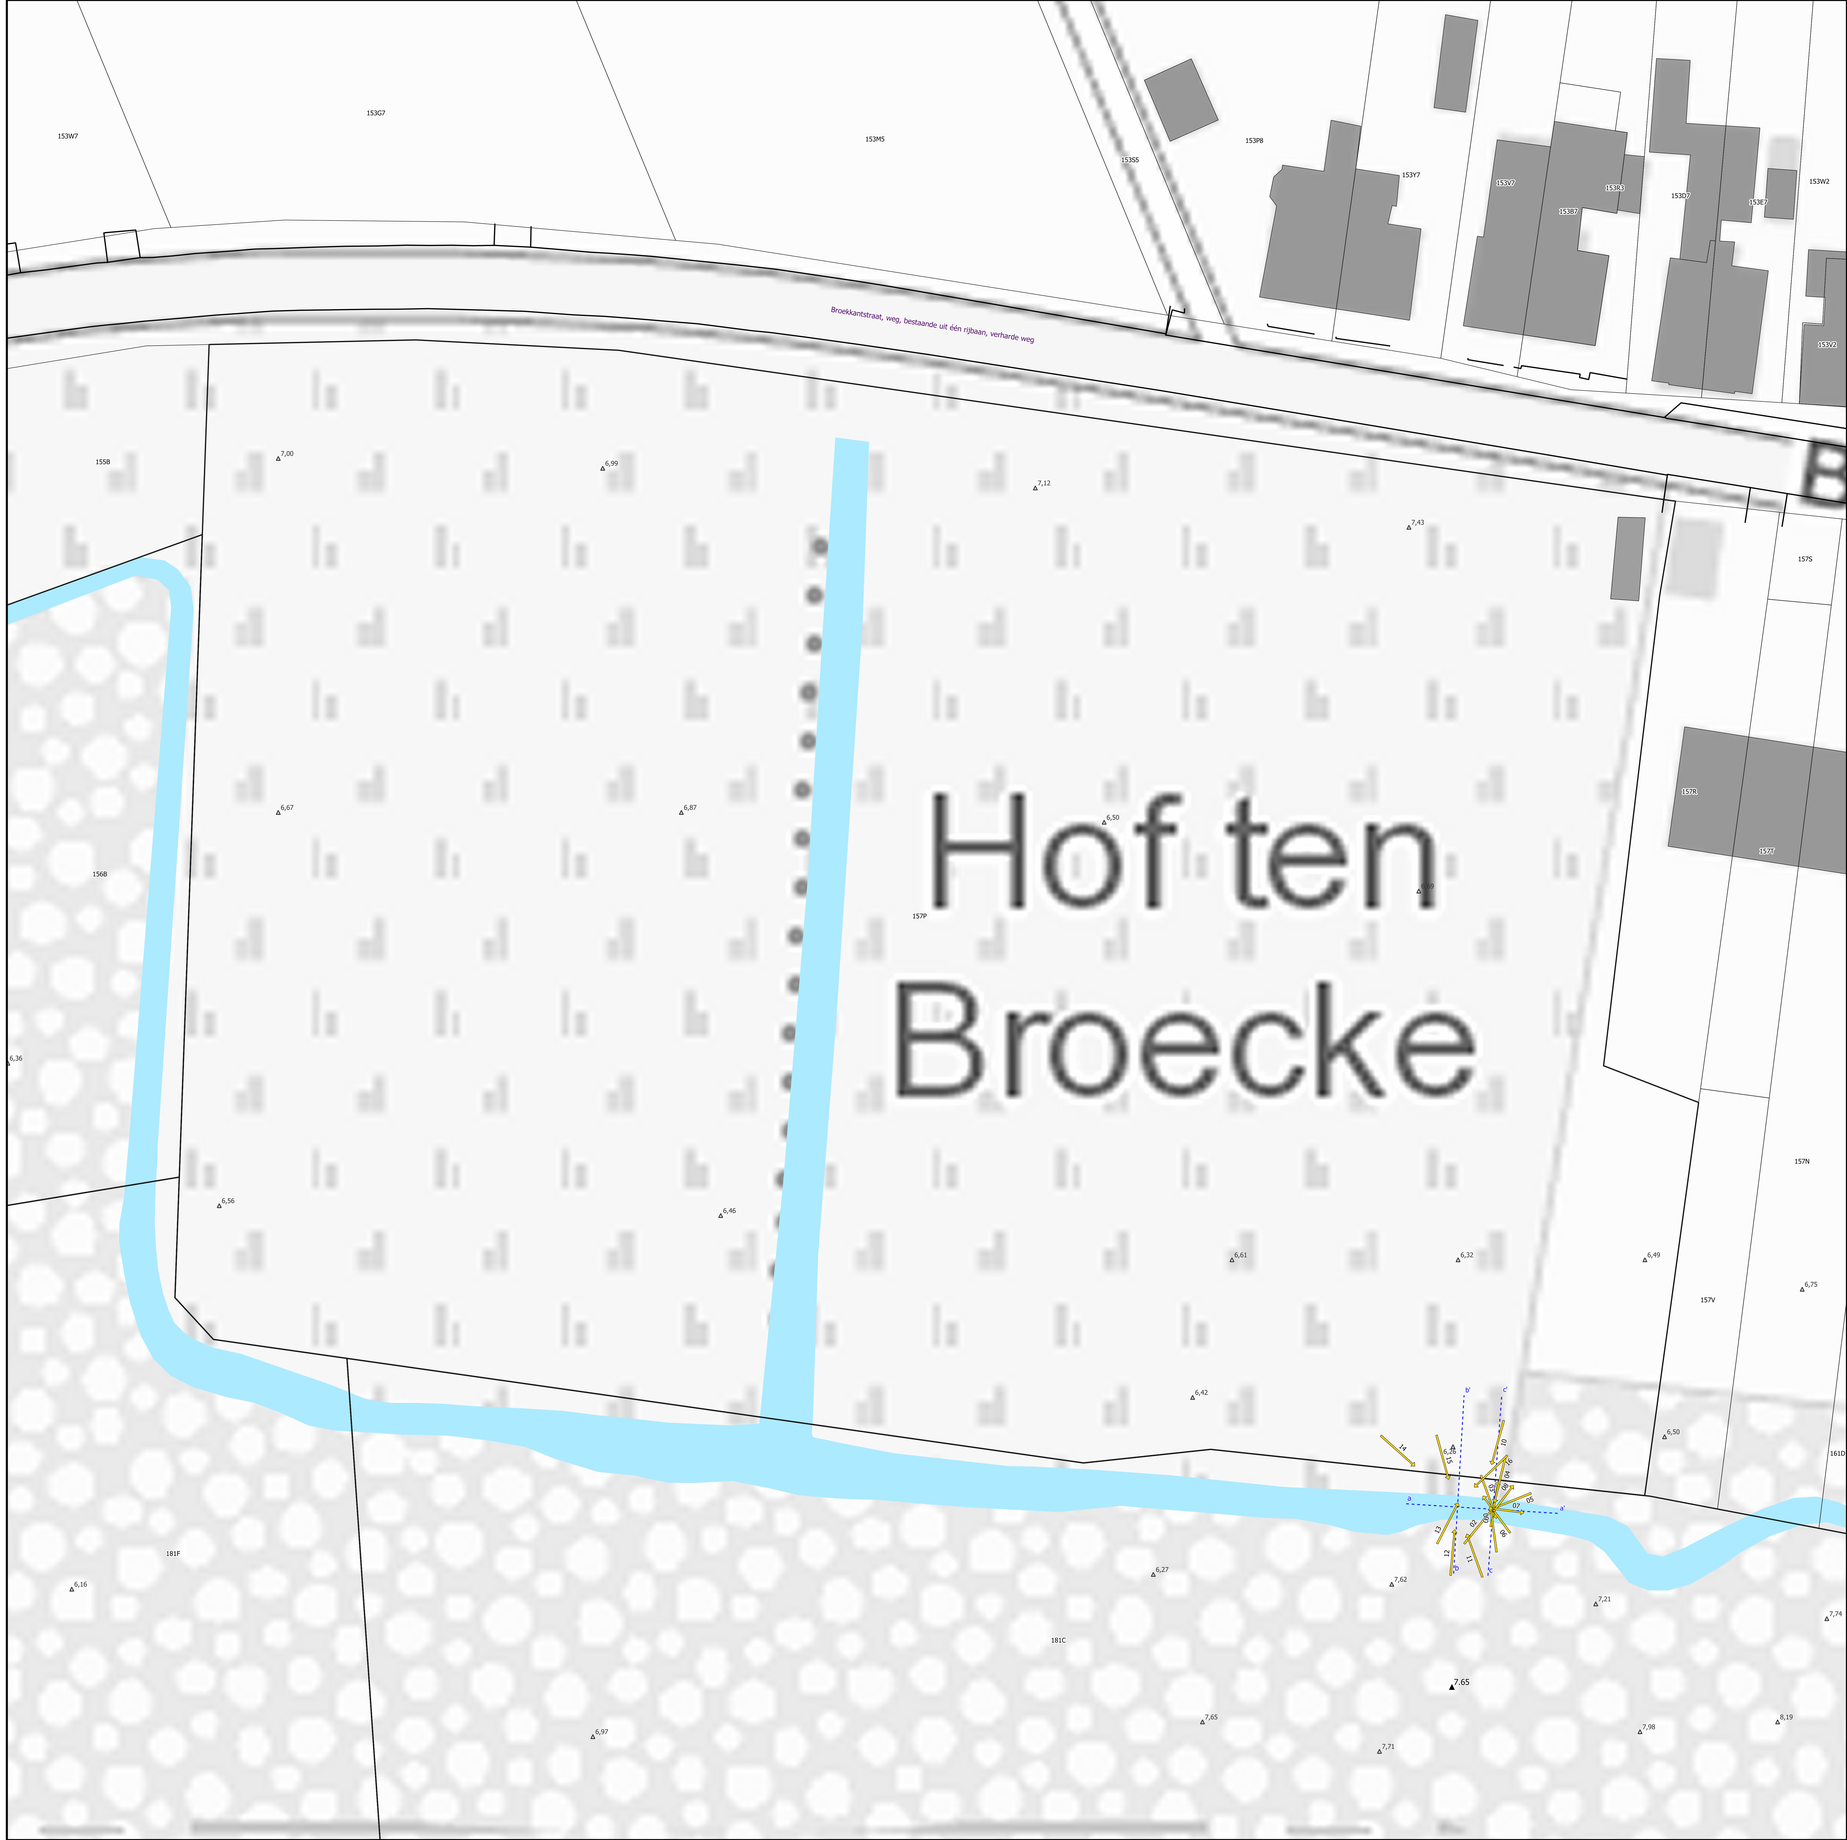
0 25 50