

**ZIE BIJZONDERE
VOORWAARDE(N)**

FUNDERINGS- EN RIOLERINGSPLAN
Nieuwe Toestand
Schaal 1/50



- riolering FEC
- riolering HWA
- riolering RWA


Bestaande verloop van de leidingen is niet gekend.
Nieuwe afvoeren worden aangesloten op de bestaande afvoerpunten

FECAAL WATER
FEC nieuw toilet +1 wordt naar bestaande afvoerpunt FEC +0 geleid

Er wordt een nieuwe septicische put geplaatst.
Alle toiletten worden hierop aangesloten

REGENWATER
RWA nieuw aanbouw wordt op de bestaande RWA-afvoer van bestaande voorbouw aangesloten + er wordt een nieuw afvoerpunt voorzien aan de zijgevel

Er wordt een nieuwe hemelwaterput van 10 000 L geplaatst.
Alle bestaande regenafvoeren worden naar de put geleid.
Er wordt een overloop voorzien aan de put naar de infiltratie.
> zie **hemelwaterformulier Omgevingstoket**

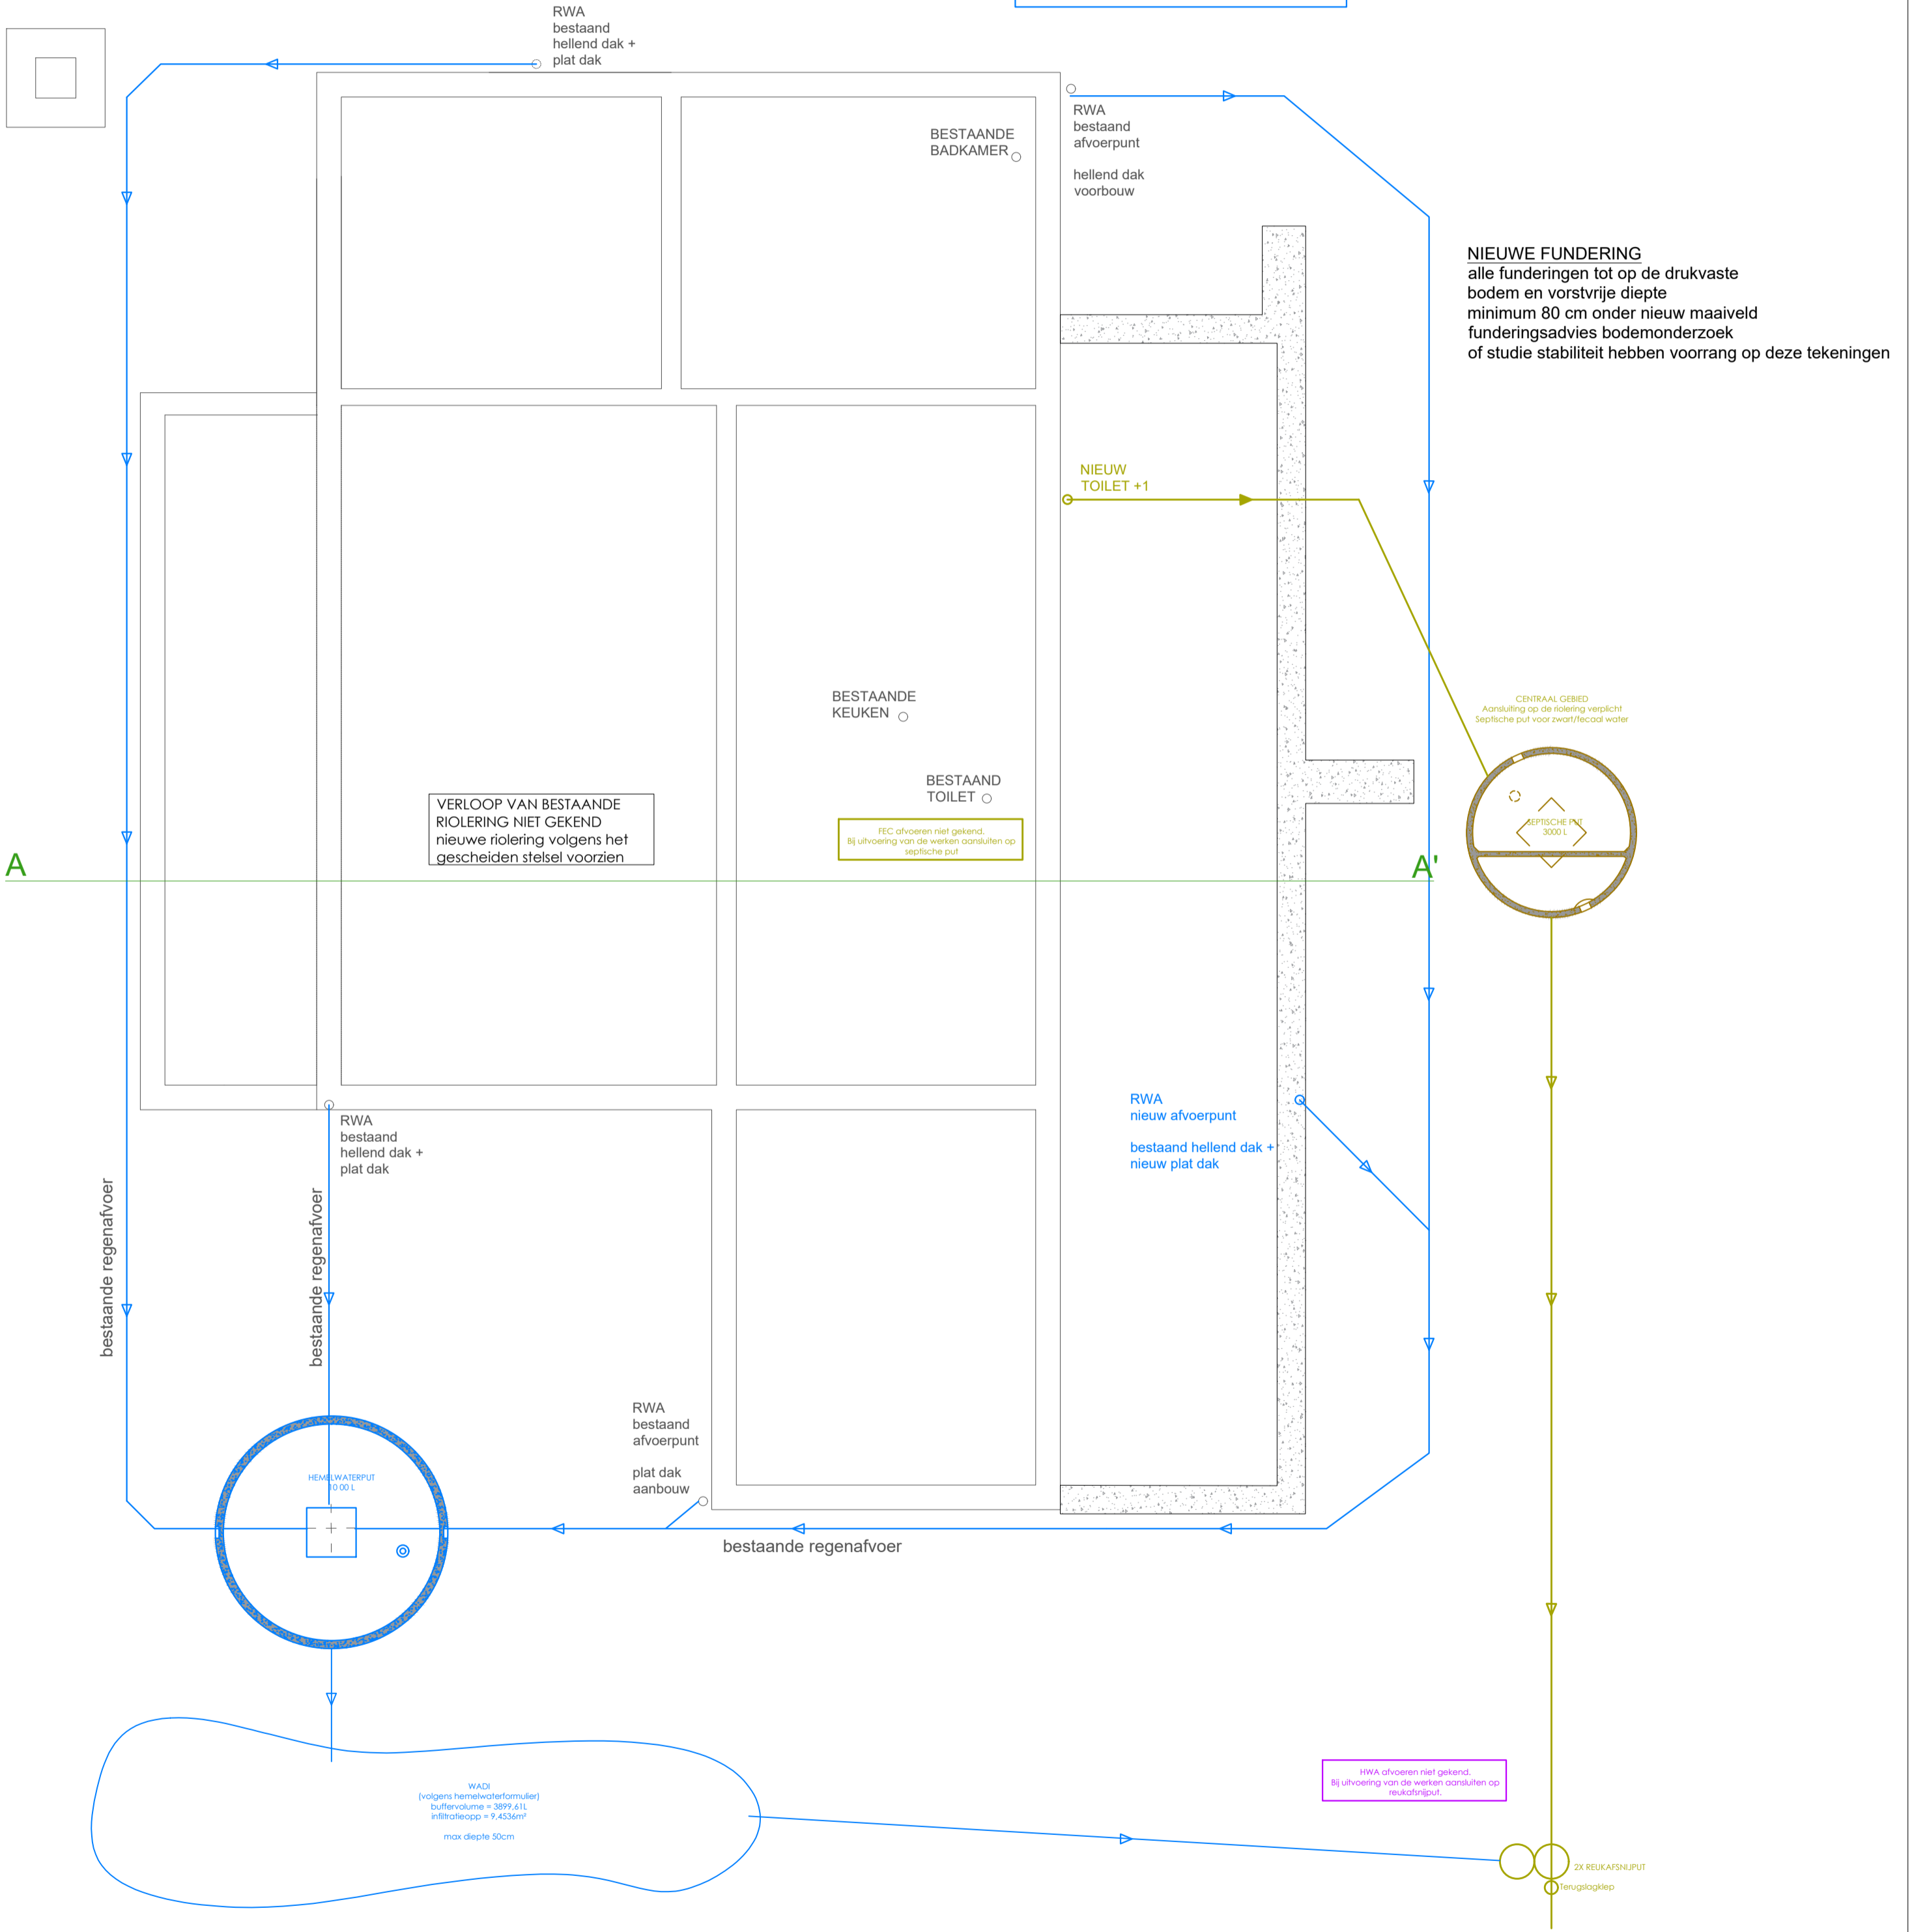

NIEUWE FUNDERING
alle funderingen tot op de drukvaste bodem en vorstvrije diepte minimum 80 cm onder nieuw maaiveld
funderingsadvies bodemonderzoek of studie stabiliteit hebben voorrang op deze tekeningen

PERCEELSGRENS

aansluiting aan openbaar net
volgens gemeentelijk voorschrift
(gescheiden stelsel)