



RESIDENTIE ROOSEVELT IV
GEBOUW A

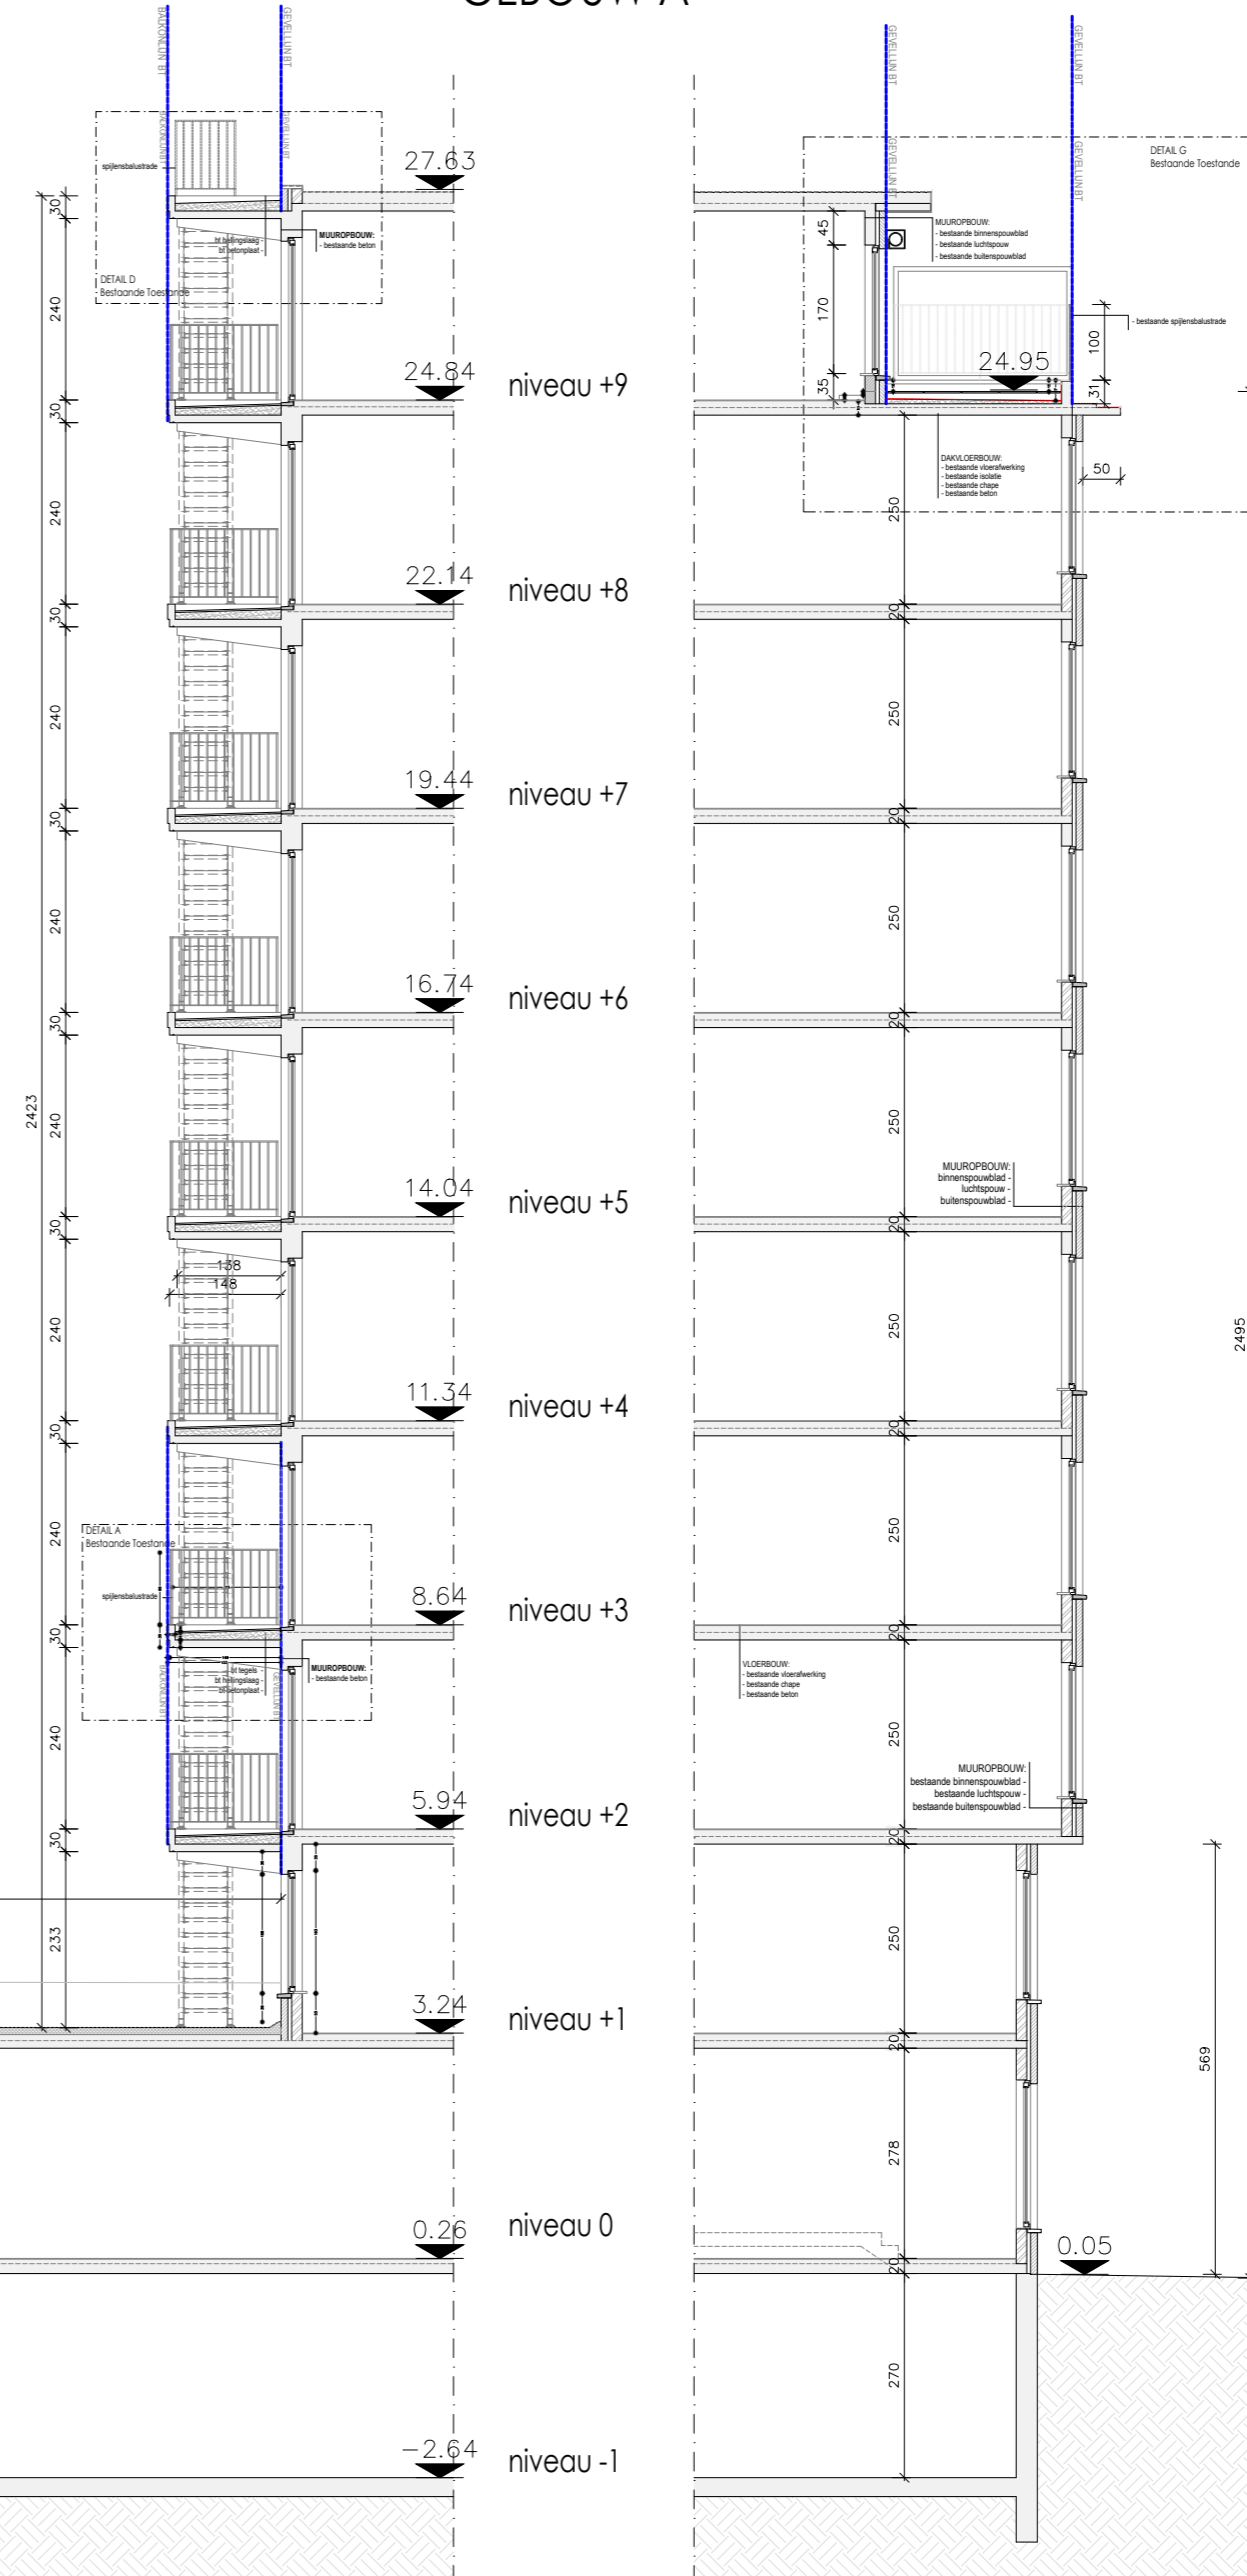

RESIDENTIE ROOSEVELT IV
GEBOUW B

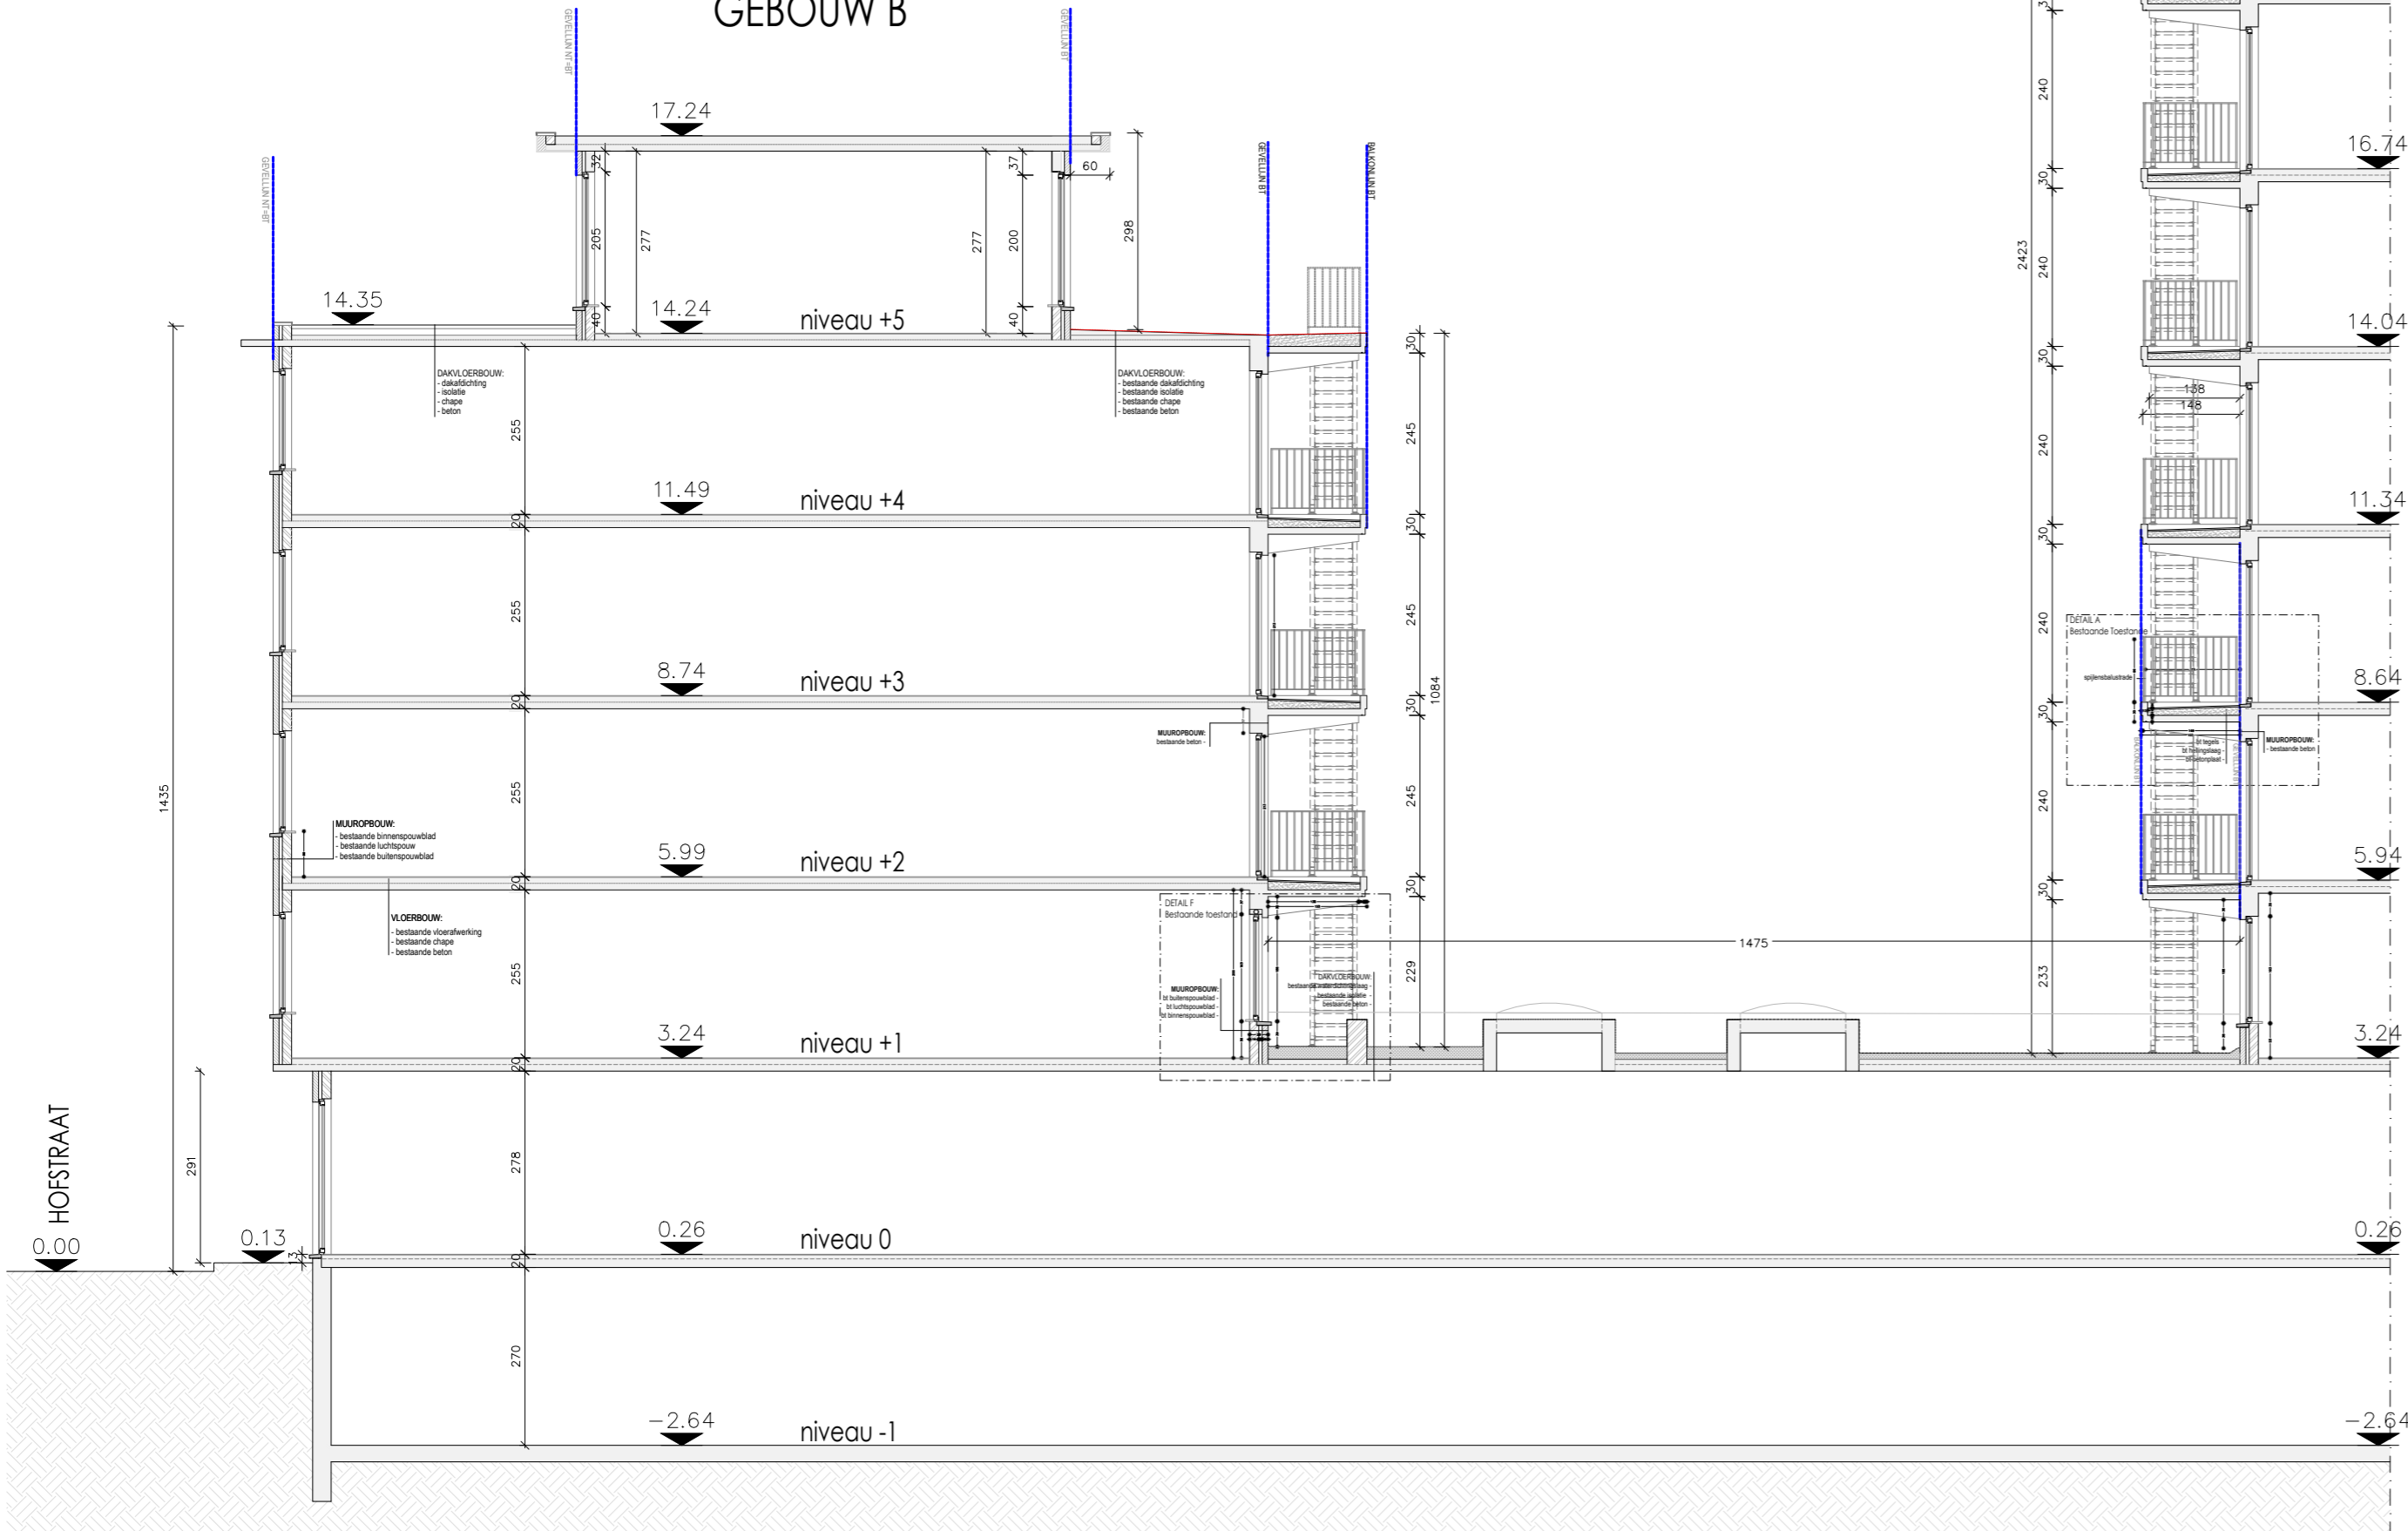

SNED E AA'
BESTAANDE TOESTAND

