


**ZIE BIJZONDERE
VOORWAARDE(N)**

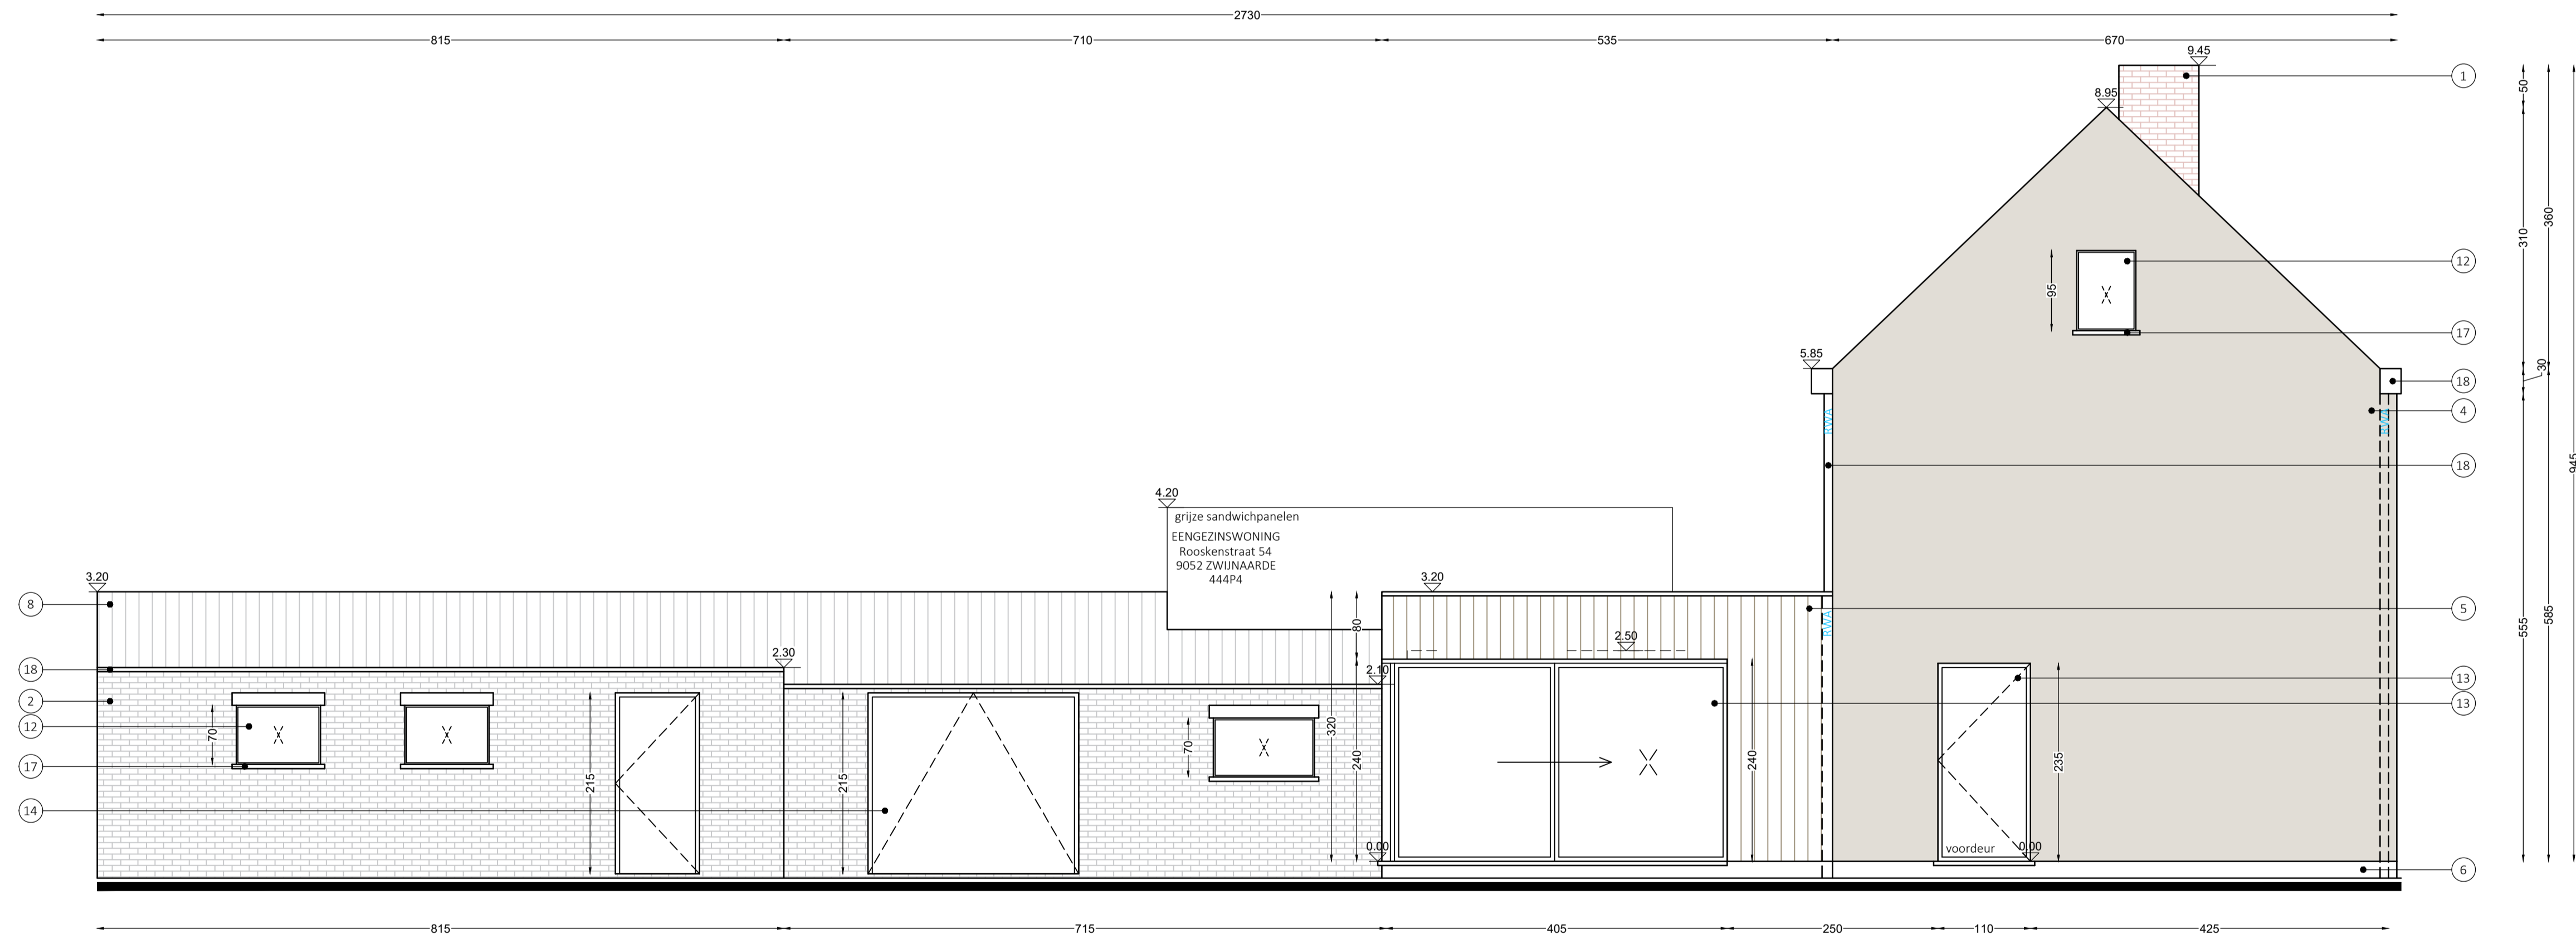

ZIJGEVEL LINKS
nieuwe toestand