


ZIE BIJZONDERE
VOORWAARDE(N)

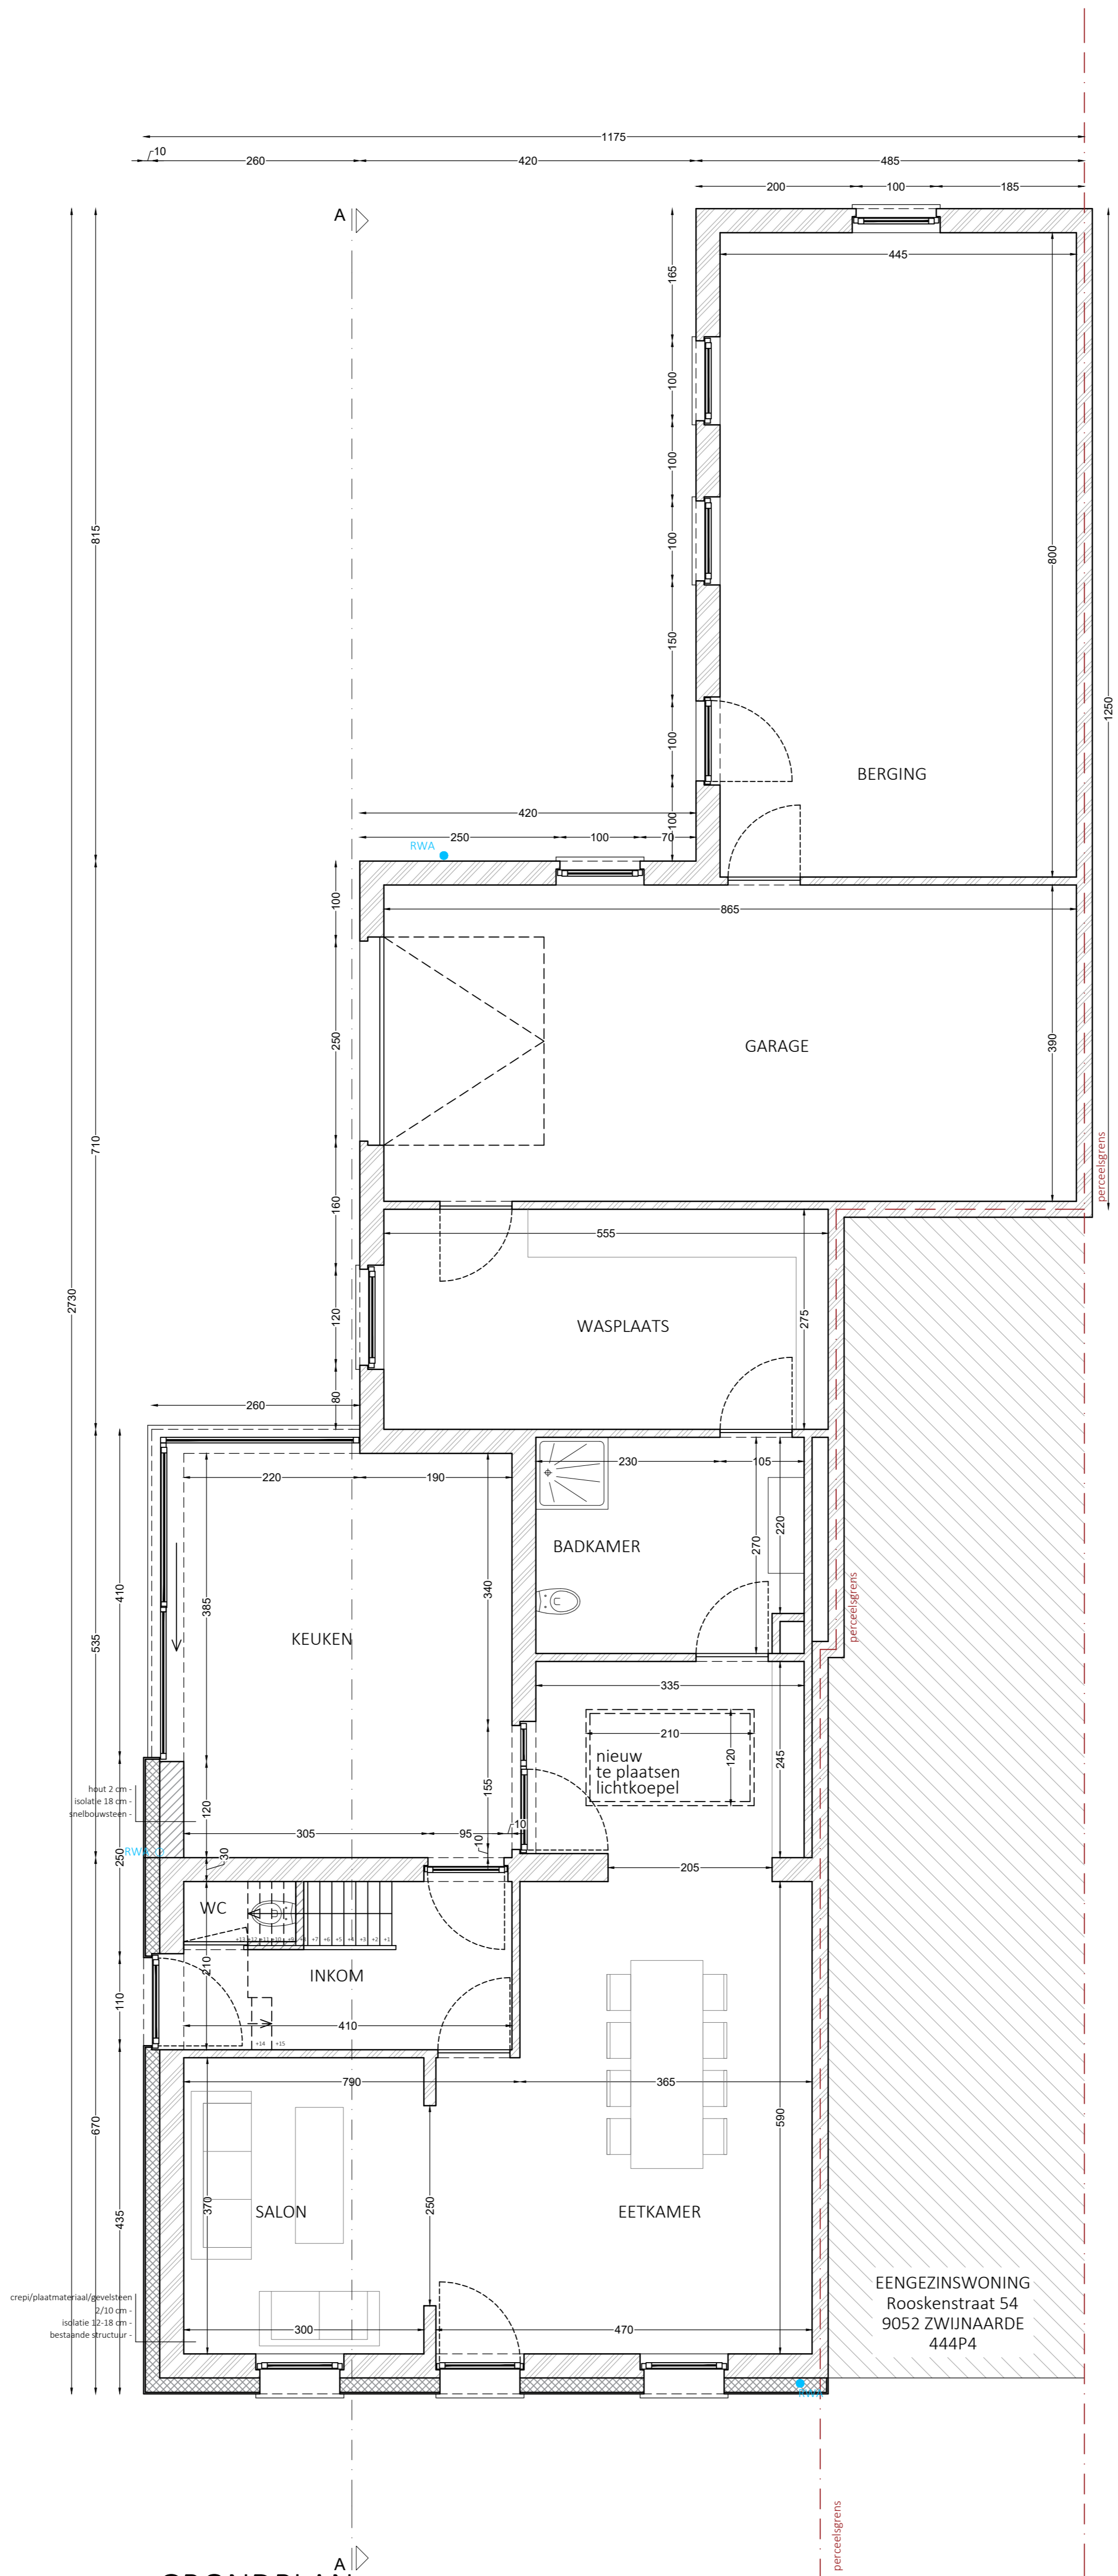

GRONDPLAN
nieuwe toestand

