


**ZIE BIJZONDERE
VOORWAARDE(N)**

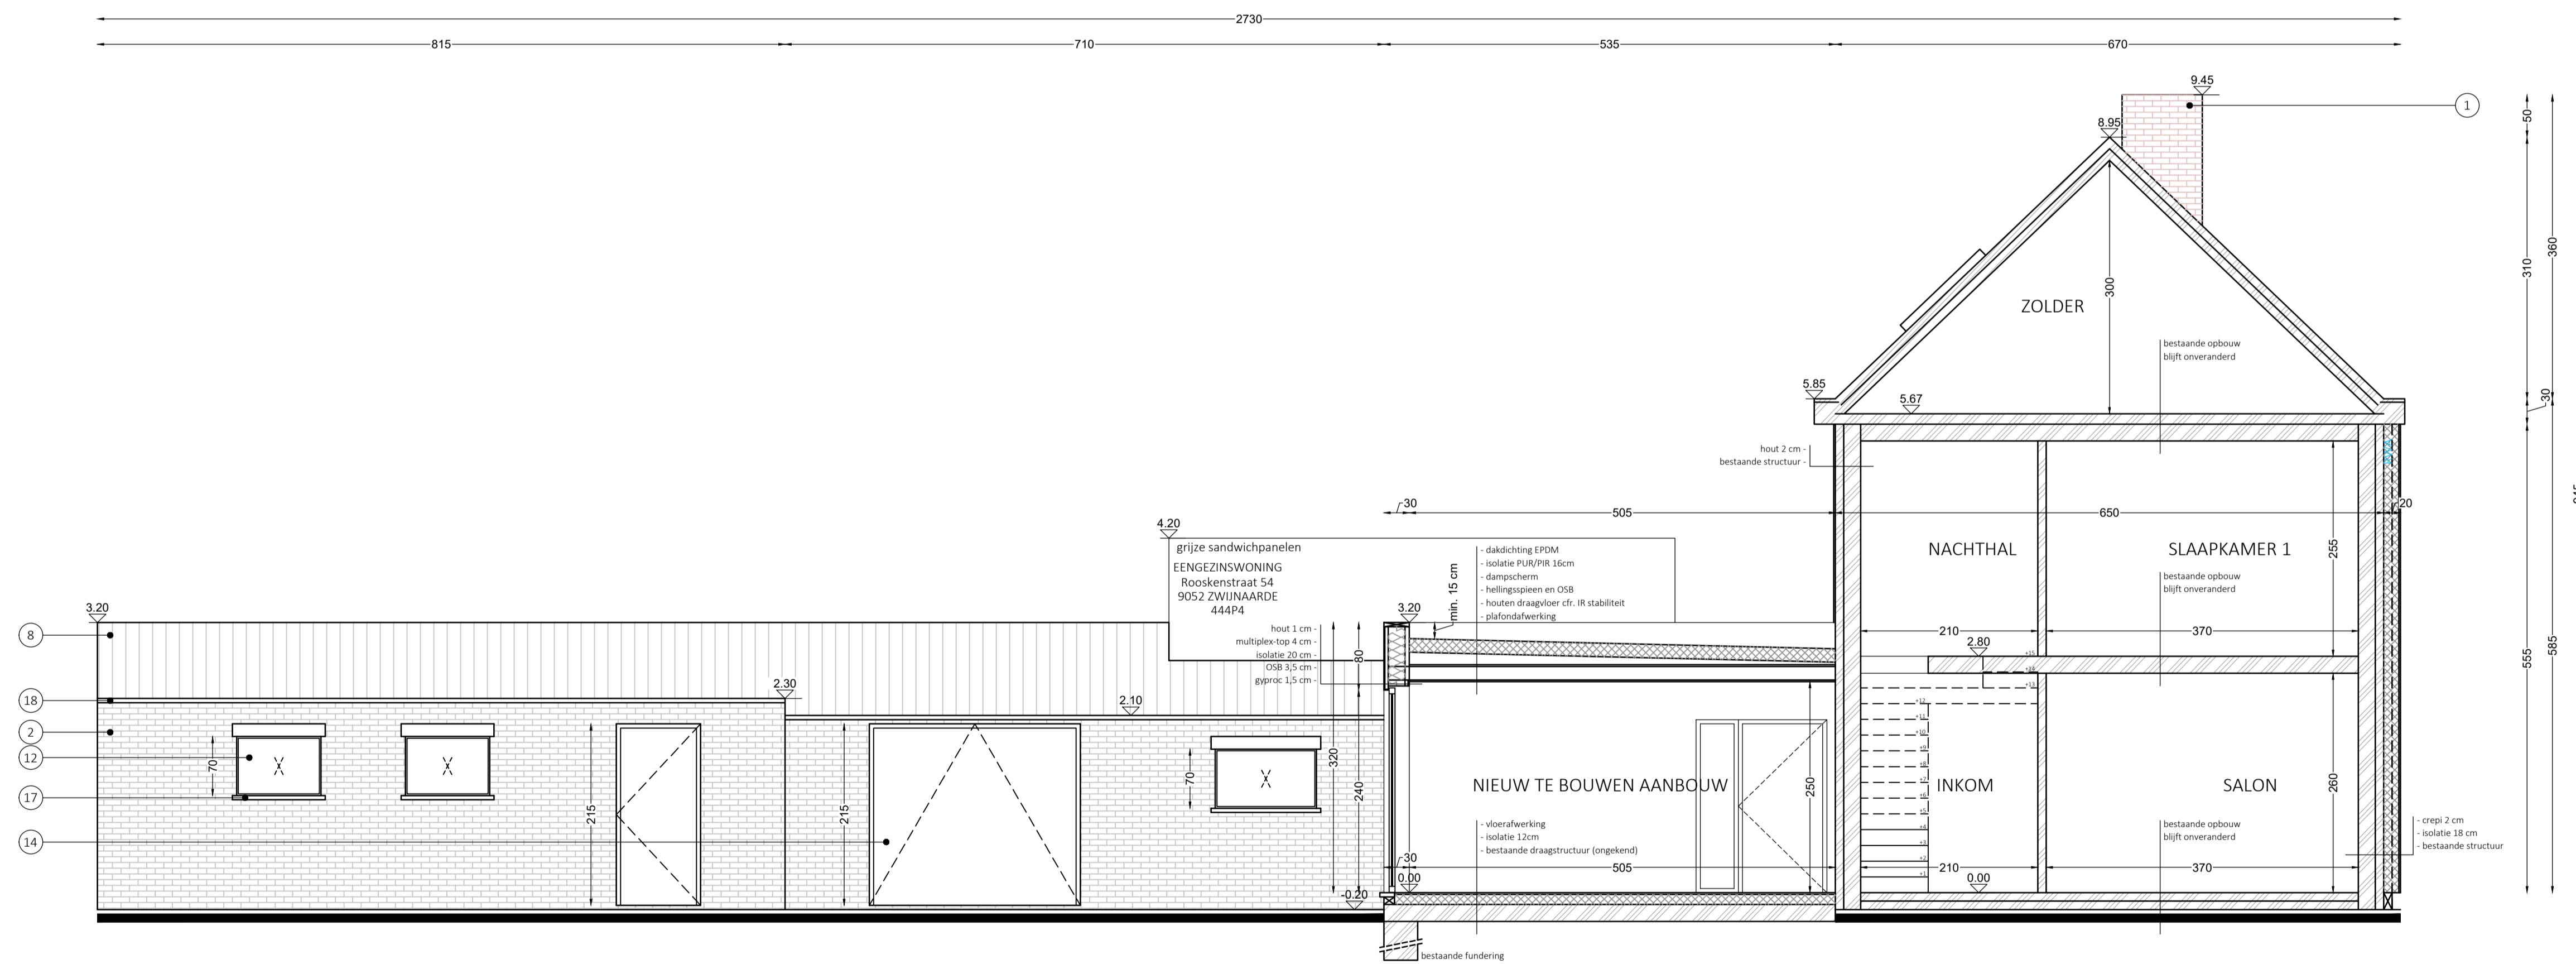

SNEDE A
nieuwe toestand