


**ZIE BIJZONDERE
VOORWAARDE(N)**

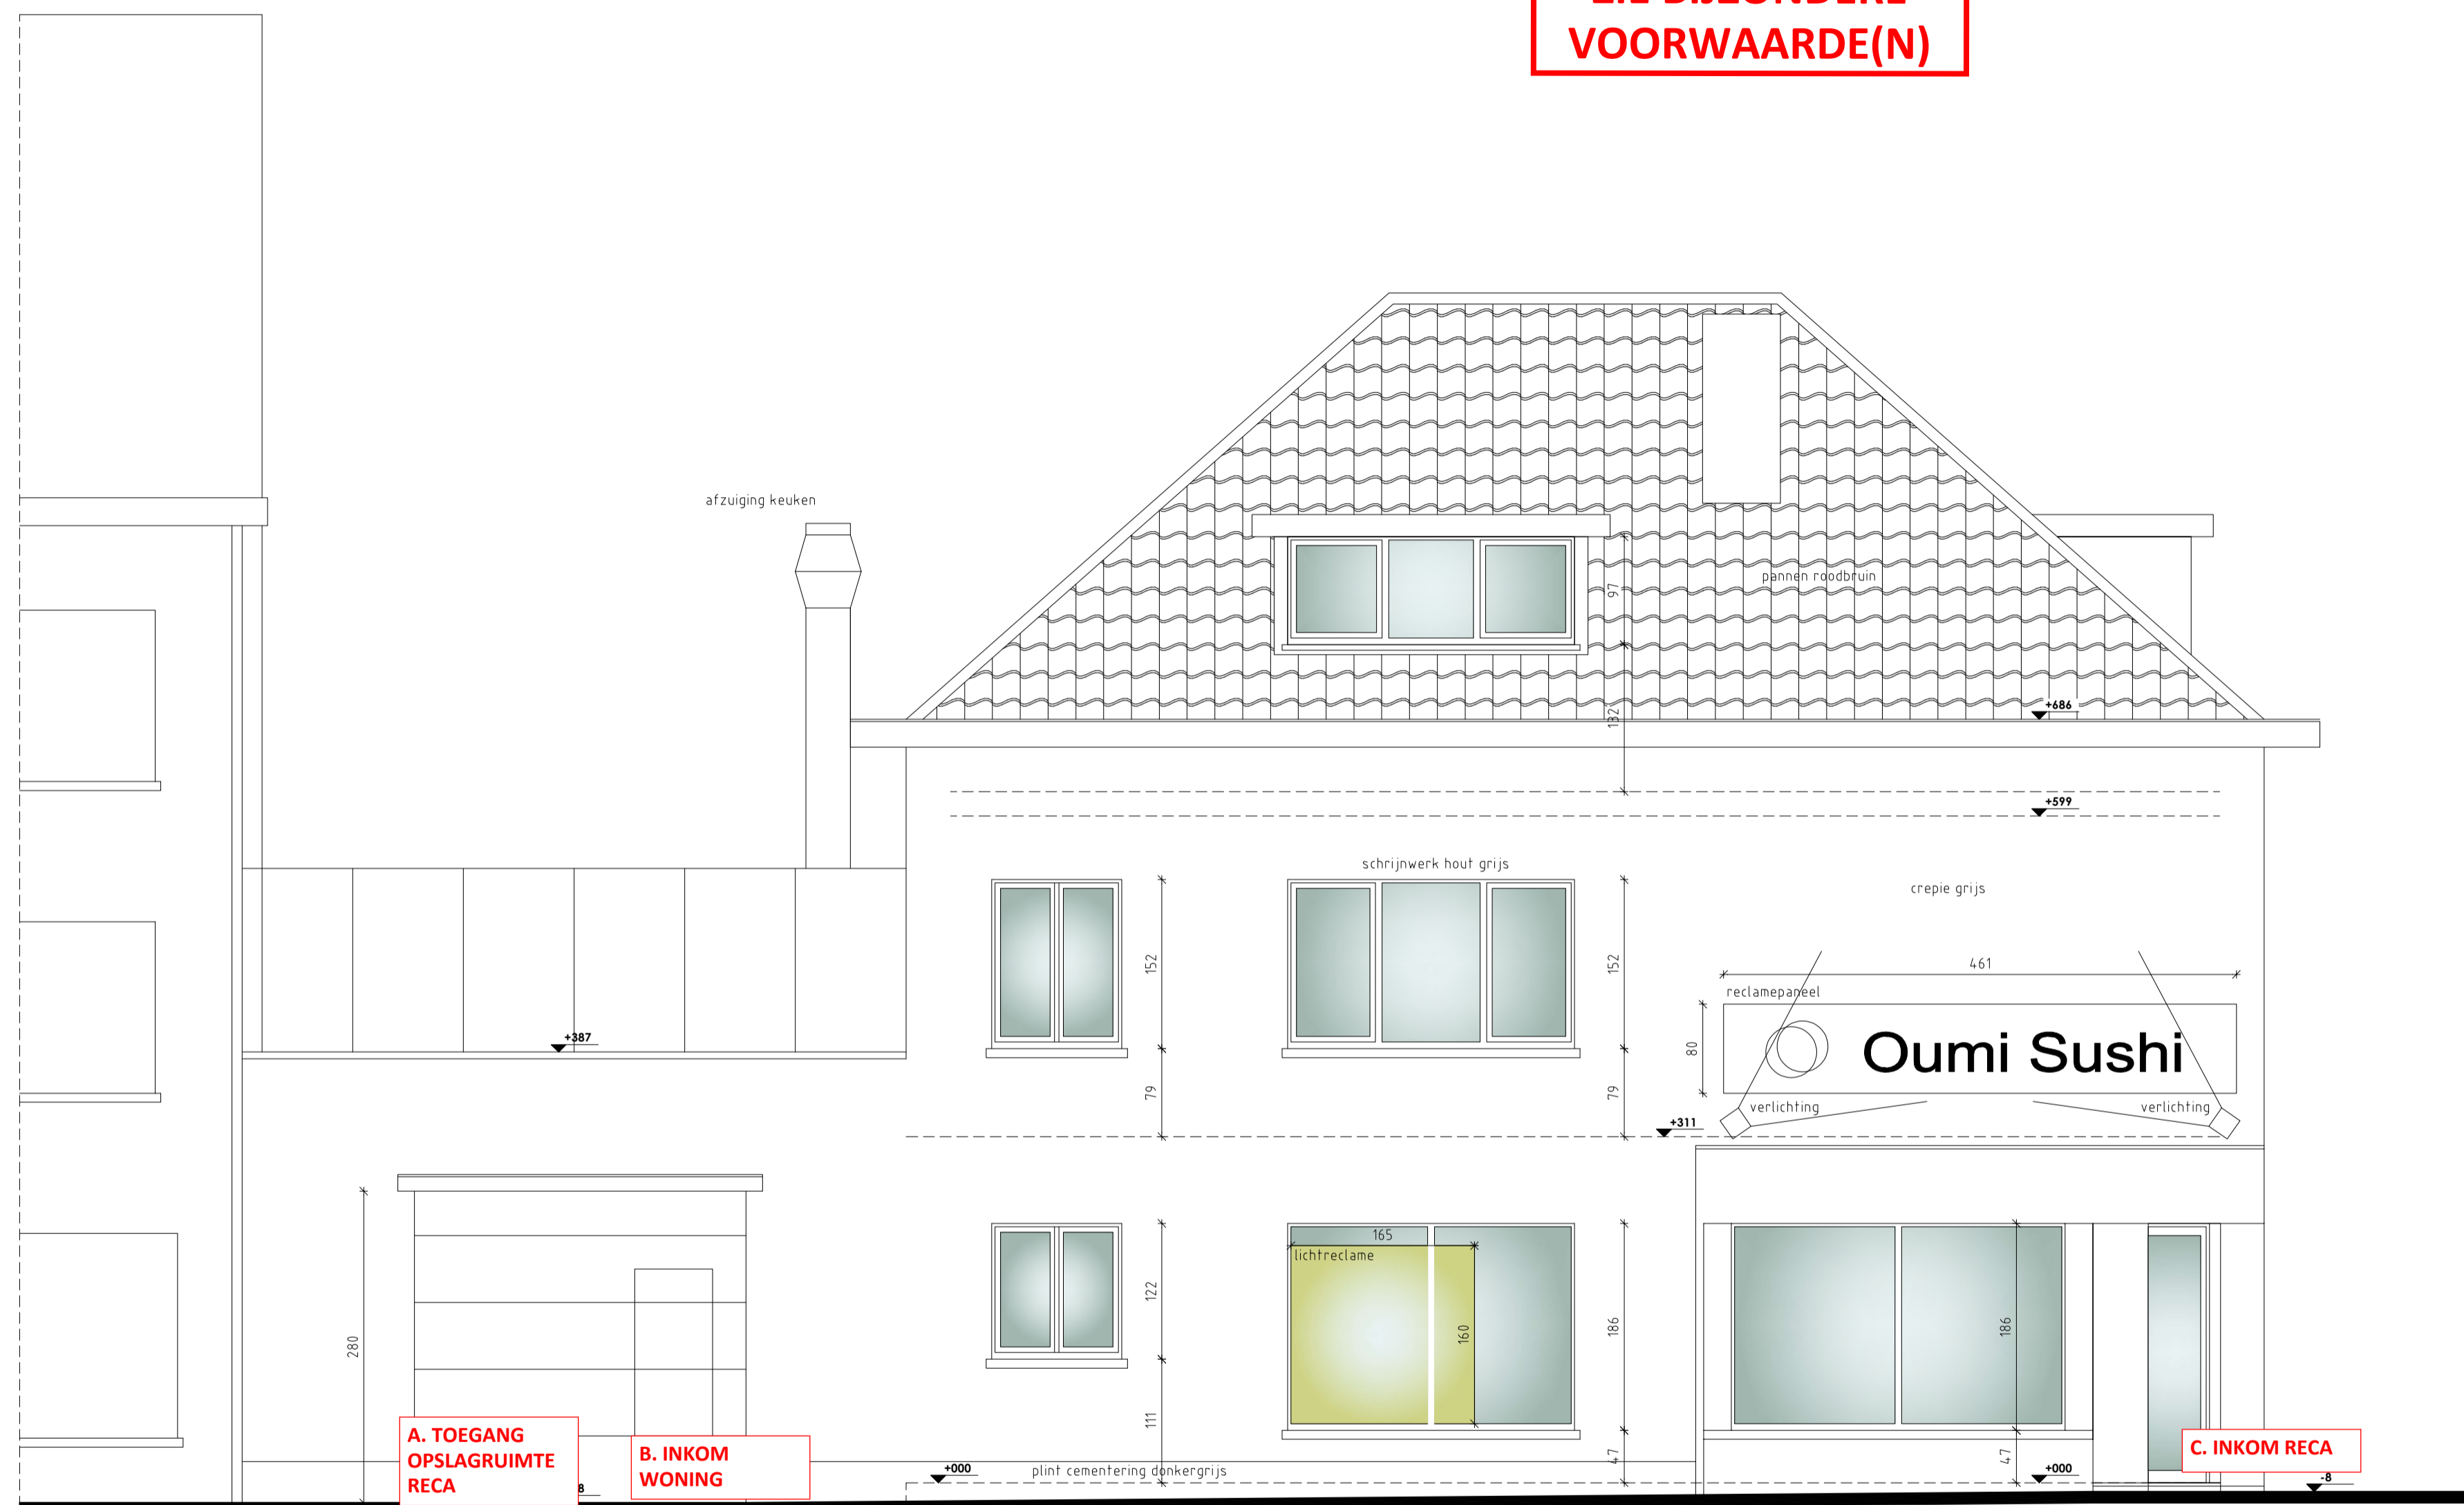

37-41B

43

BIJZONDERE VOORWAARDE
Aanpassingen gevel:
afzonderlijke toegangen (deur)
tot de opslagruimte (A) en de
woning (B) te realiseren

aanzicht voorgevel
nieuwe toestand 1/50

