


**ZIE BIJZONDERE
VOORWAARDE(N)**

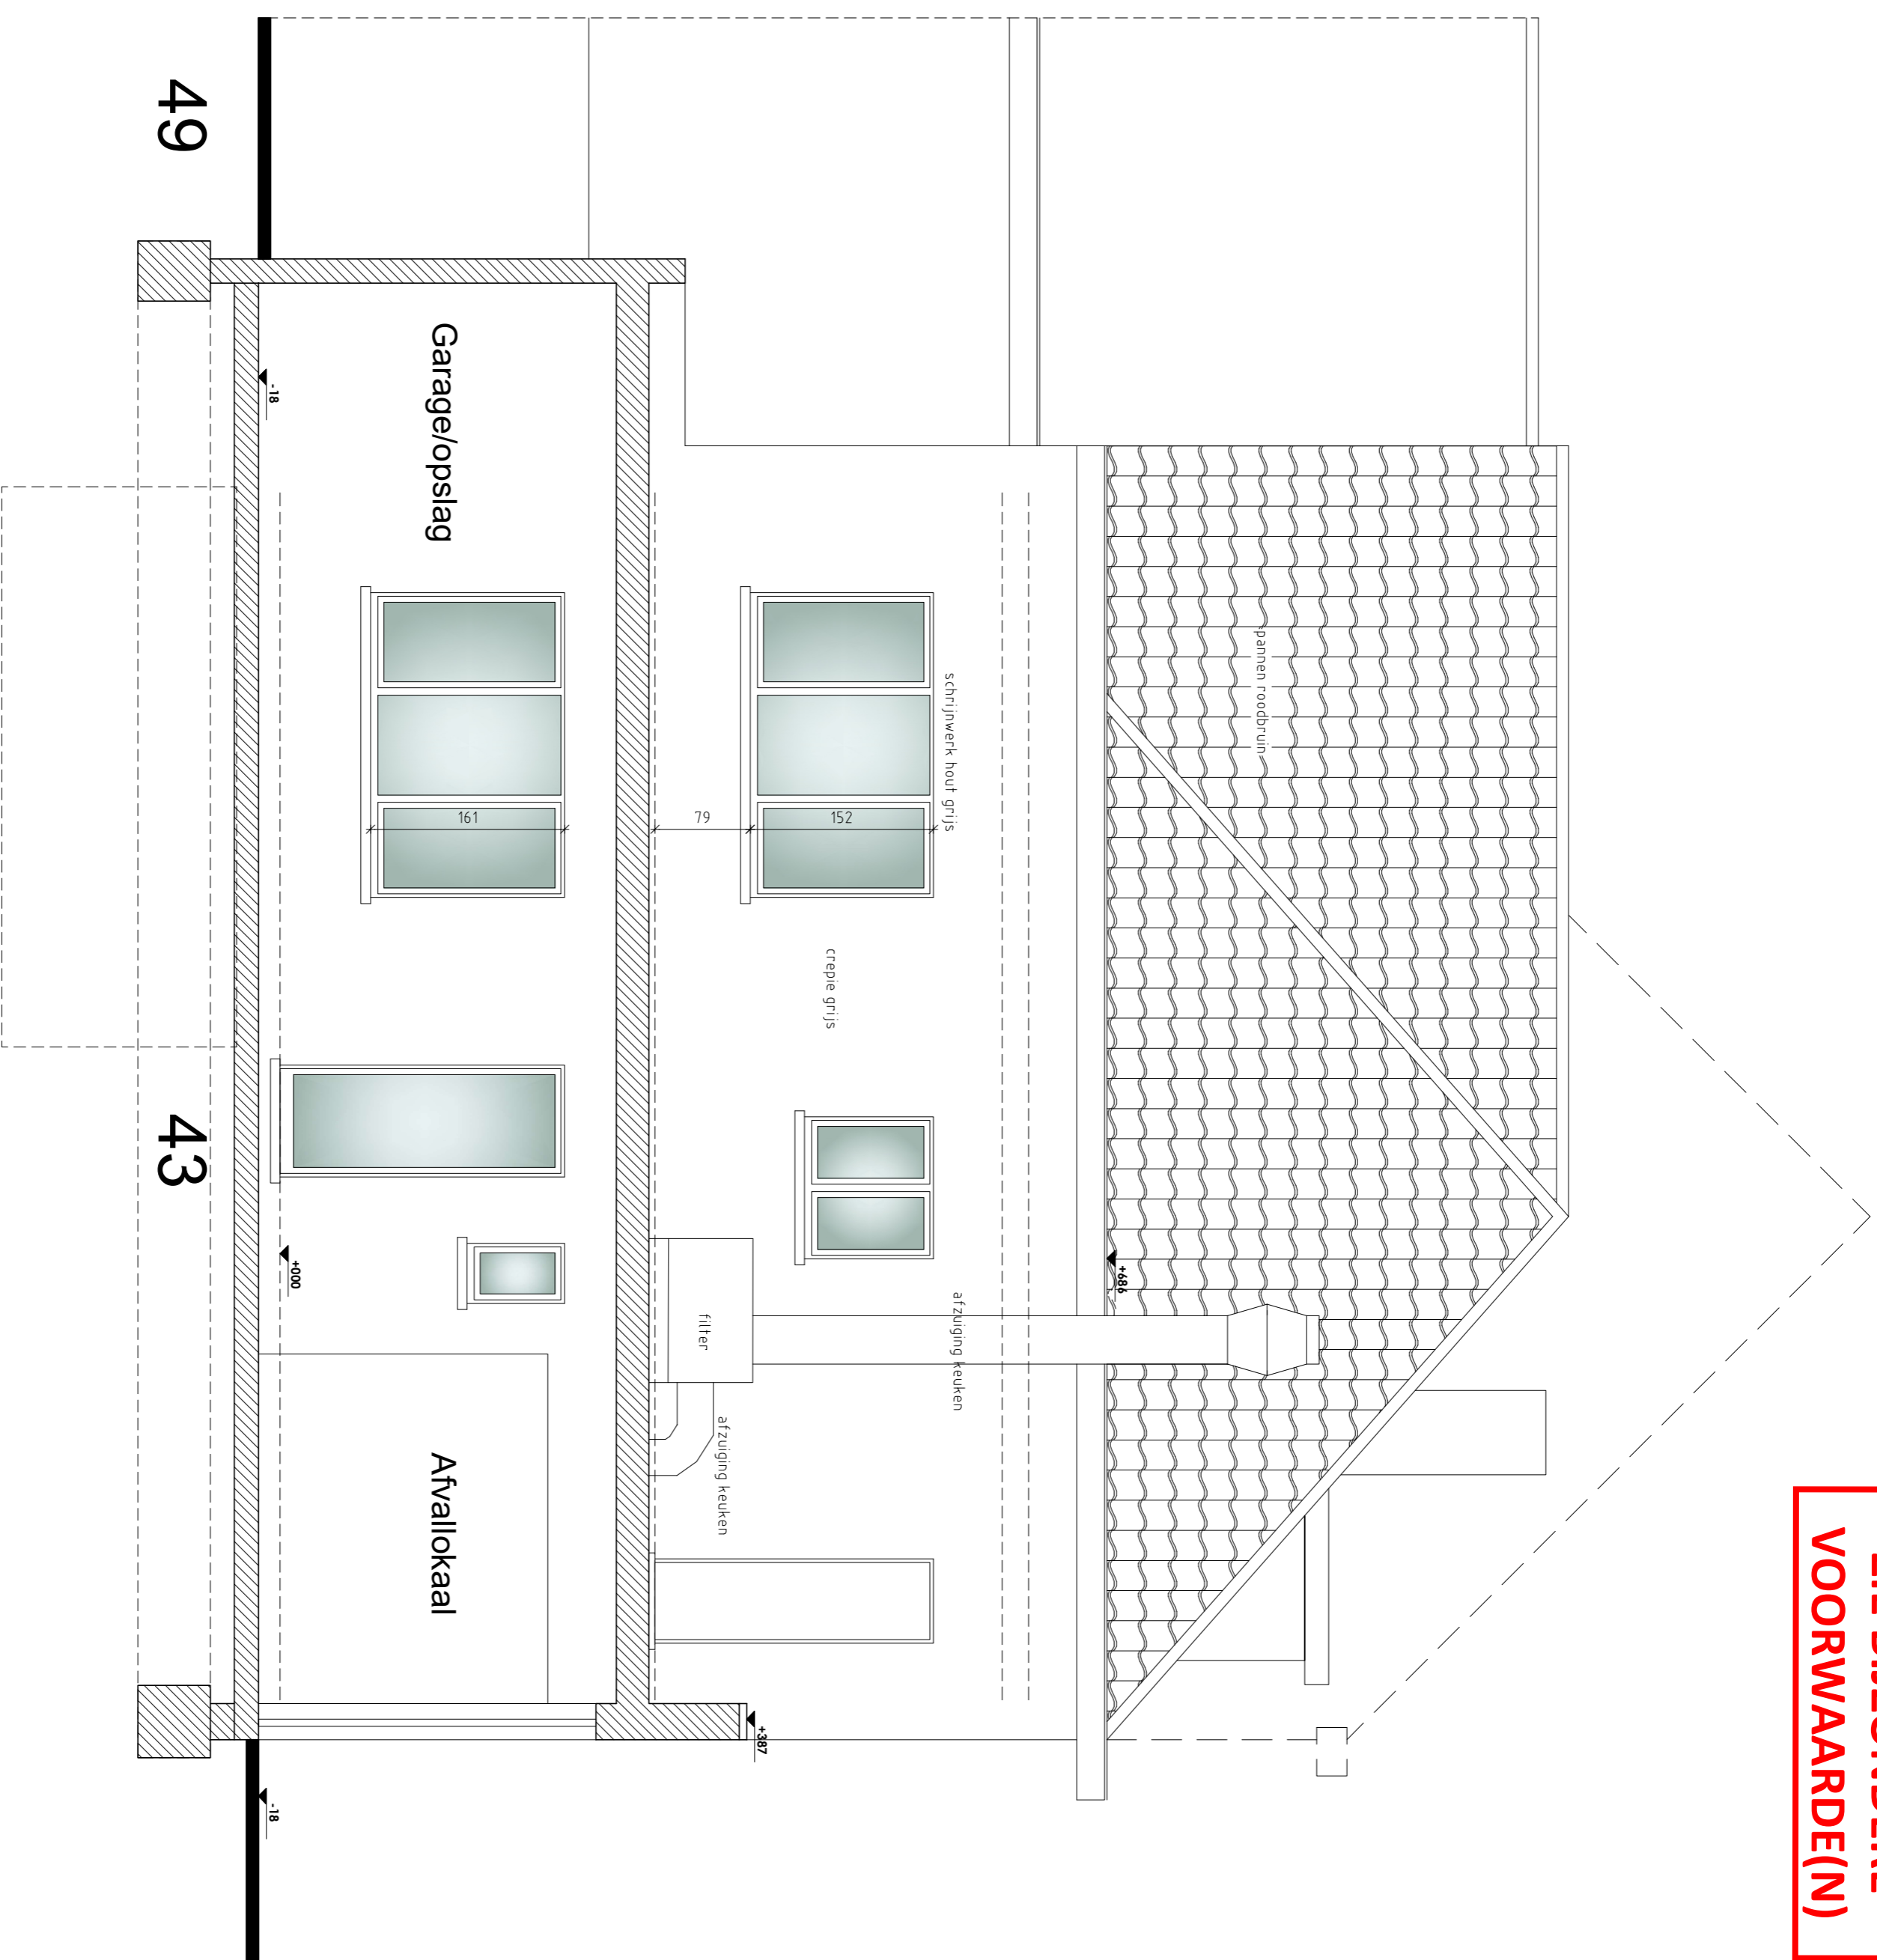

**aanzicht zijgevel links
nieuwe toestand 1/50**

