


**ZIE BIJZONDERE
VOORWAARDE(N)**

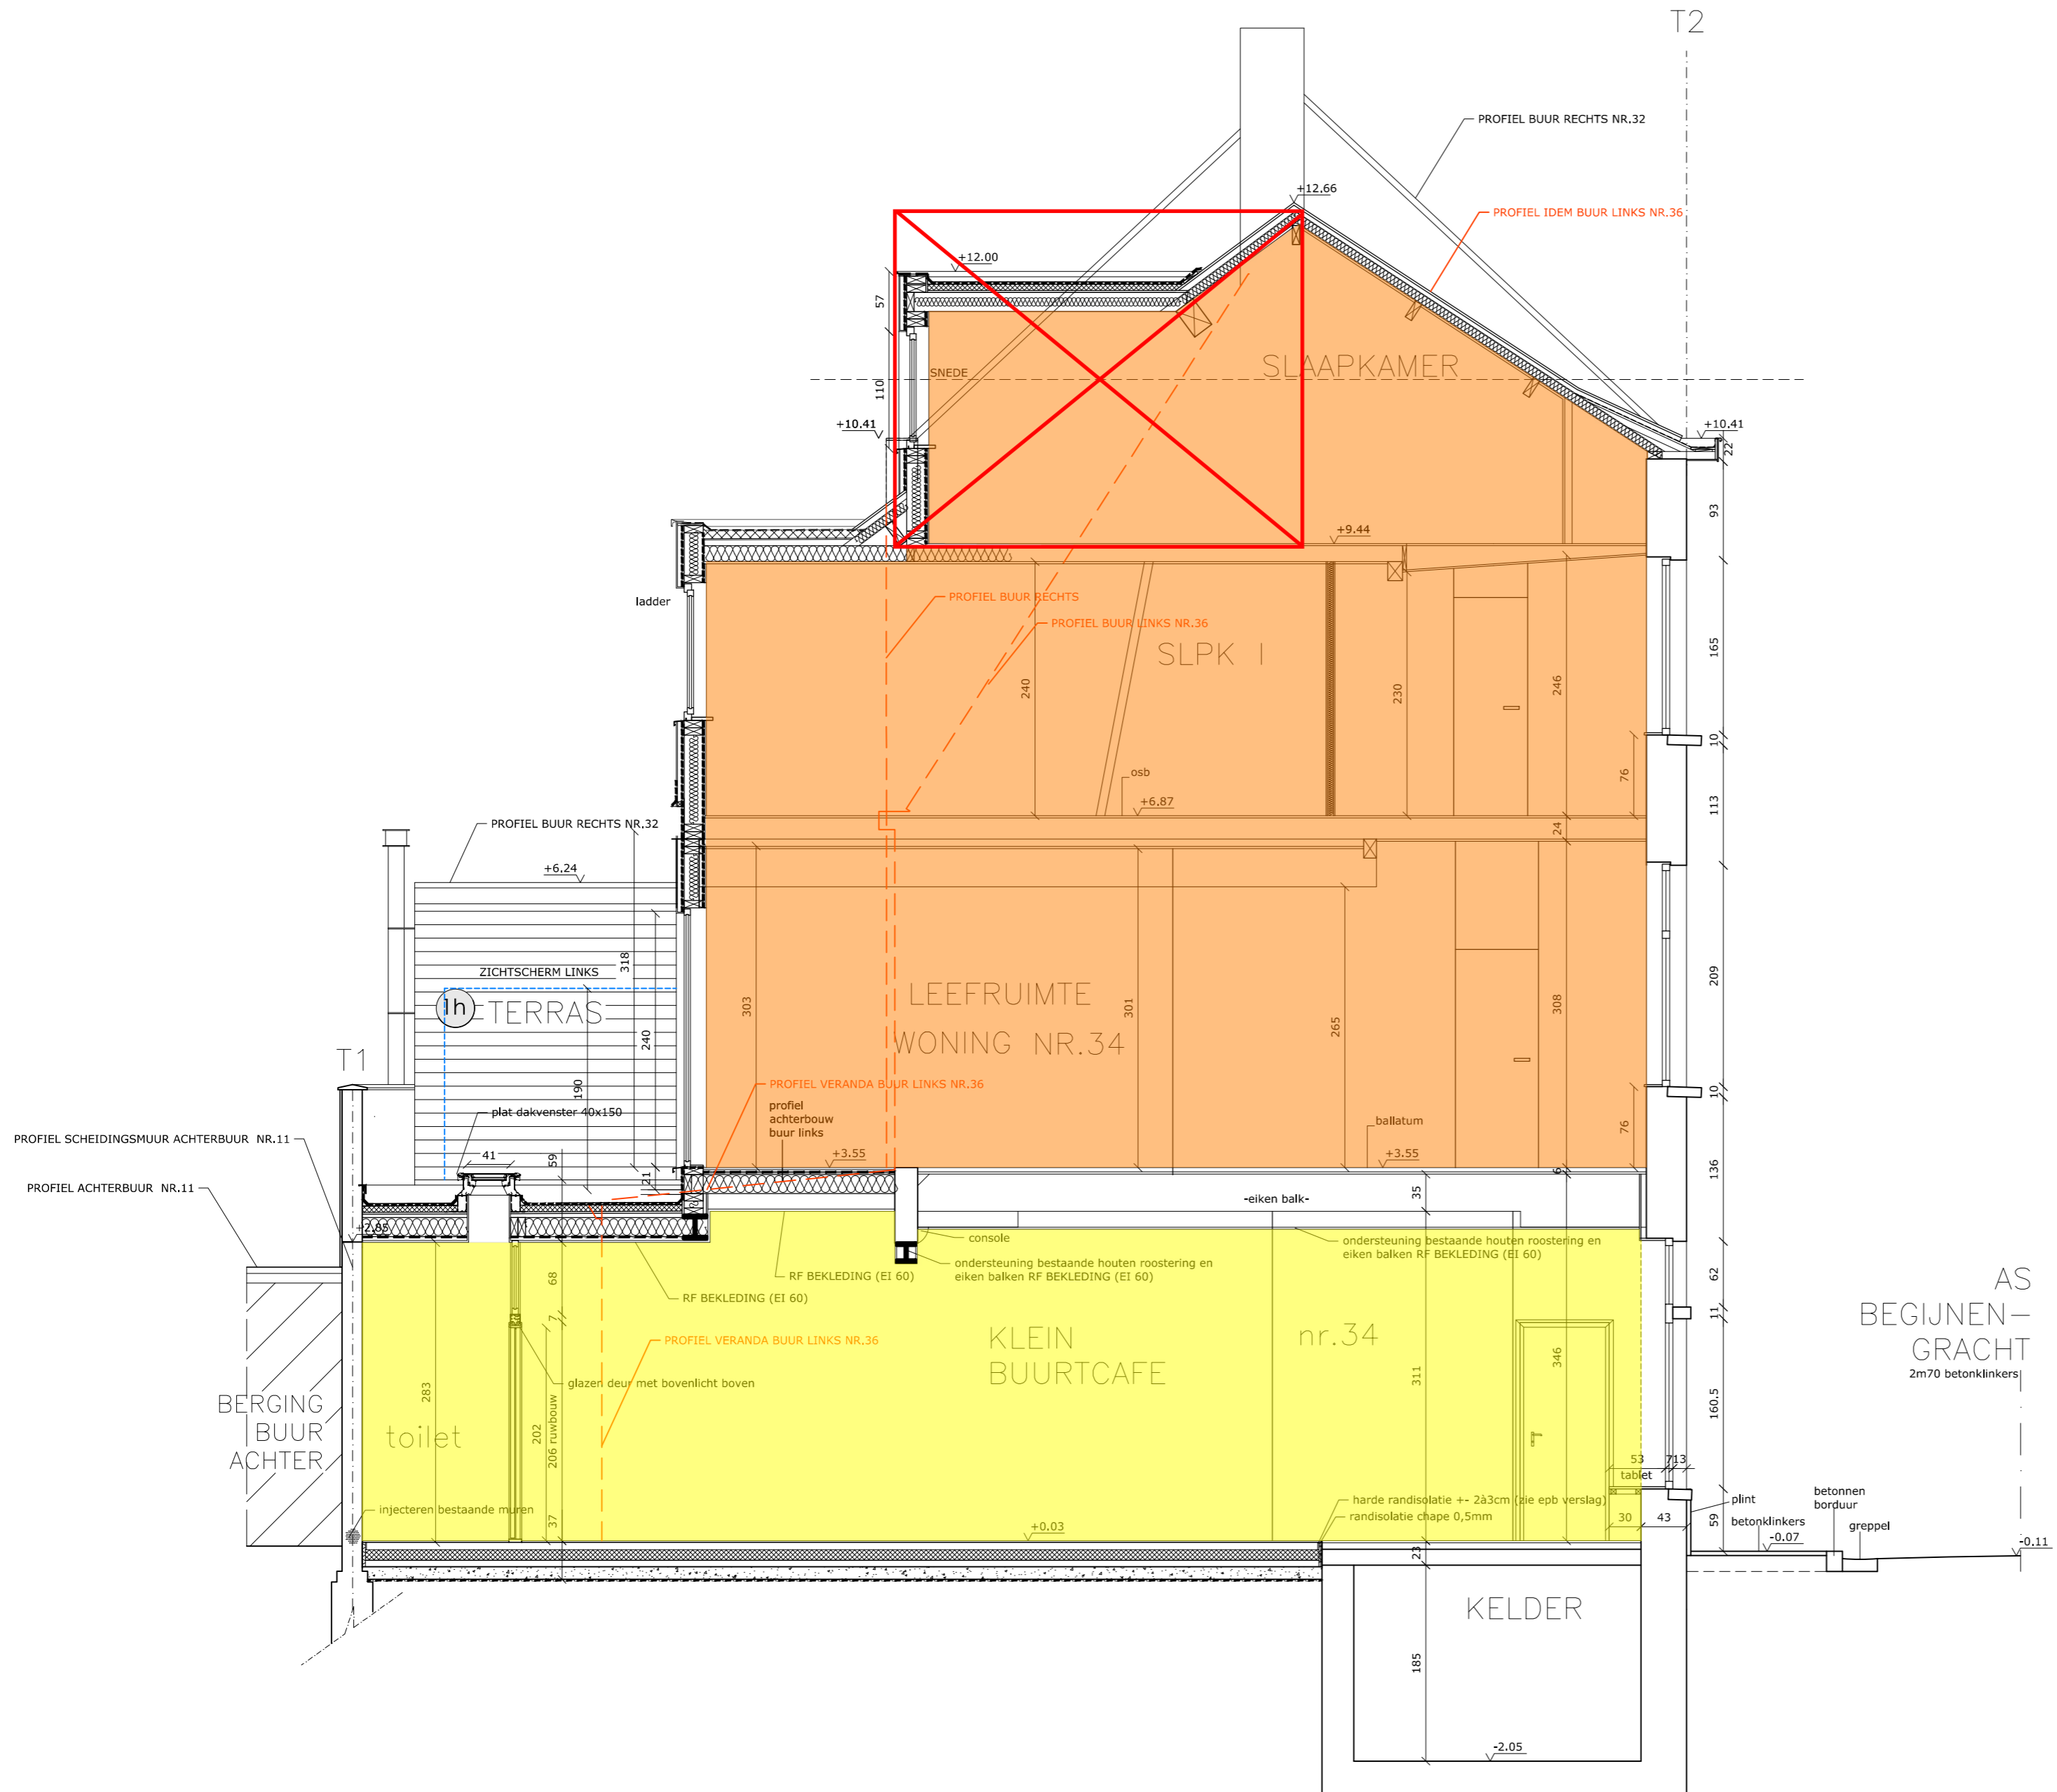


LEGENDE PLAN /DOORSNEDE

bestaand funderingsmetselwerk	
nieuw funderingsmetselwerk	
bestaand metselwerk, in snelbouwsteen	
nieuw metselwerk, in snelbouwsteen	
bestaand parementmetselwerk	
nieuw parementmetselwerk	
beton	
hout	
nieuw metselwerk eenzijdig opgevoegd	
keperwanden	
plat dak	
terras/tegels	
hard isolatie	
zacht isolatie	
ytong	
vloerpassen +000	
rookmelder	

ARCHITECT ROBERT CLAPPAERT & PARTNERS
 Derbystraat 29 B - 9051 Genl (SOW)
 Telt 0475/38.32.83
 e-mail: info@architectclappaert.be

BOUWAANVRAAG
N. DOORSNEDE A

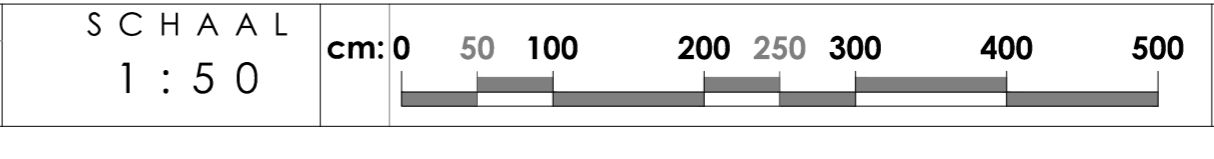

Datum 31/03/2026
Dossier RC.26.02