


**ZIE BIJZONDERE  
VOORWAARDE(N)**

**LEGENDE PLAN / DOORSNEDE**

bestaand funderingsmetselwerk	
nieuw funderingsmetselwerk	
bestaand metselwerk, in snelbouwsteen	
nieuw metselwerk, in snelbouwsteen	
bestaand parementmetselwerk	
nieuw parementmetselwerk	
beton	
hout	
nieuw metselwerk eenzijdig opgevoegd	
keperwanden	
plat dak	
terras/tegels	
hard isolatie	
zacht isolatie	
ylong	
vloerpassen +000	
rookmelder +000	

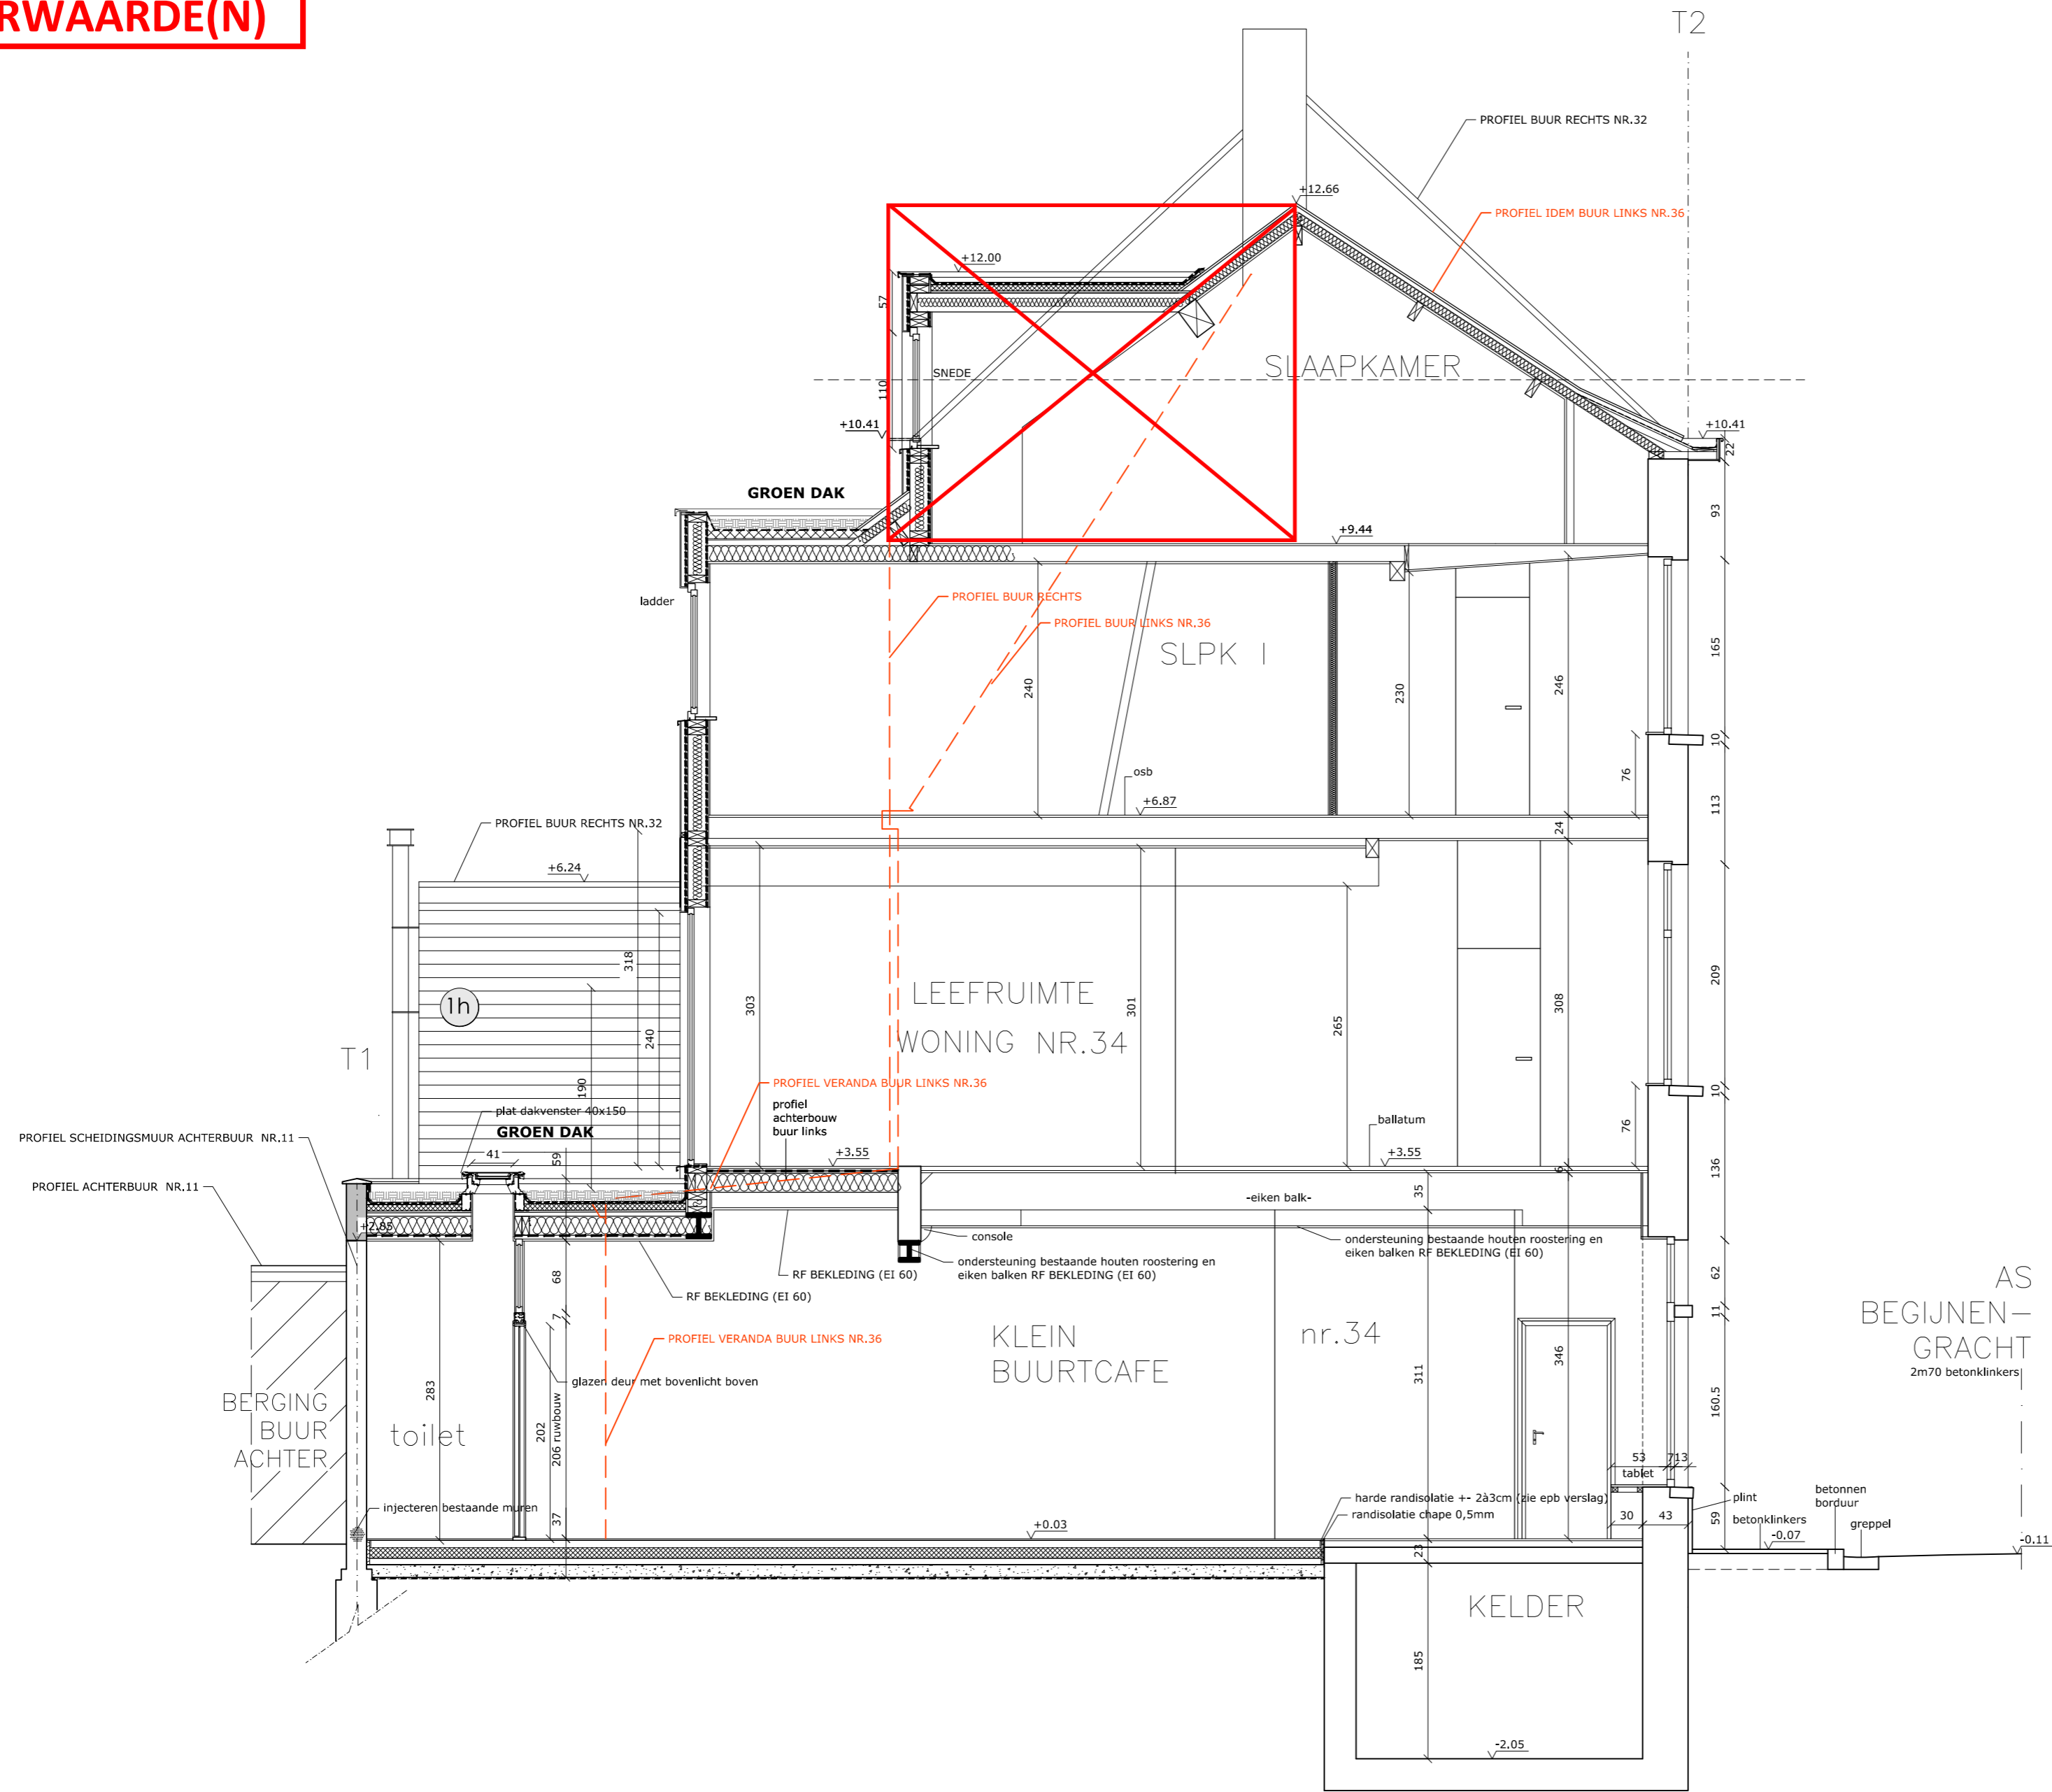

**ARCHITECT ROBERT CLAPPAERT  
& PARTNERS**  
Derbystraat 29 B - 9051 Genk (SOW)  
Tel: 0475/38.32.83  
e-mail: info@architectclappaert.be

**BOUWAANVRAAG**  
**N. TERREINPROFIEL**

**SCHAAL**  
**1 : 50**

cm: 0 50 100 200 250 300 400 500

**Datum 31/03/2026**  
**Dossier RC.26.02**