


| LEGENDE PLAN / DOORSNEDE | |
|--------------------------------------|--|
| bestaand funderingsmetselwerk | |
| nieuw funderingsmetselwerk | |
| bestaand metselwerk in snelbouwsteen | |
| nieuw metselwerk in snelbouwsteen | |
| bestaand parementmetselwerk | |
| nieuw parementmetselwerk | |
| beton | |
| hout | |
| nieuw metselwerk eenzijdig opgevoegd | |
| keperwanden | |
| plat dak | |
| terras/tegels | |
| hard isolatie | |
| zacht isolatie | |
| ylong | |
| vloerpassen +0.00 | |
| rookmelder | |

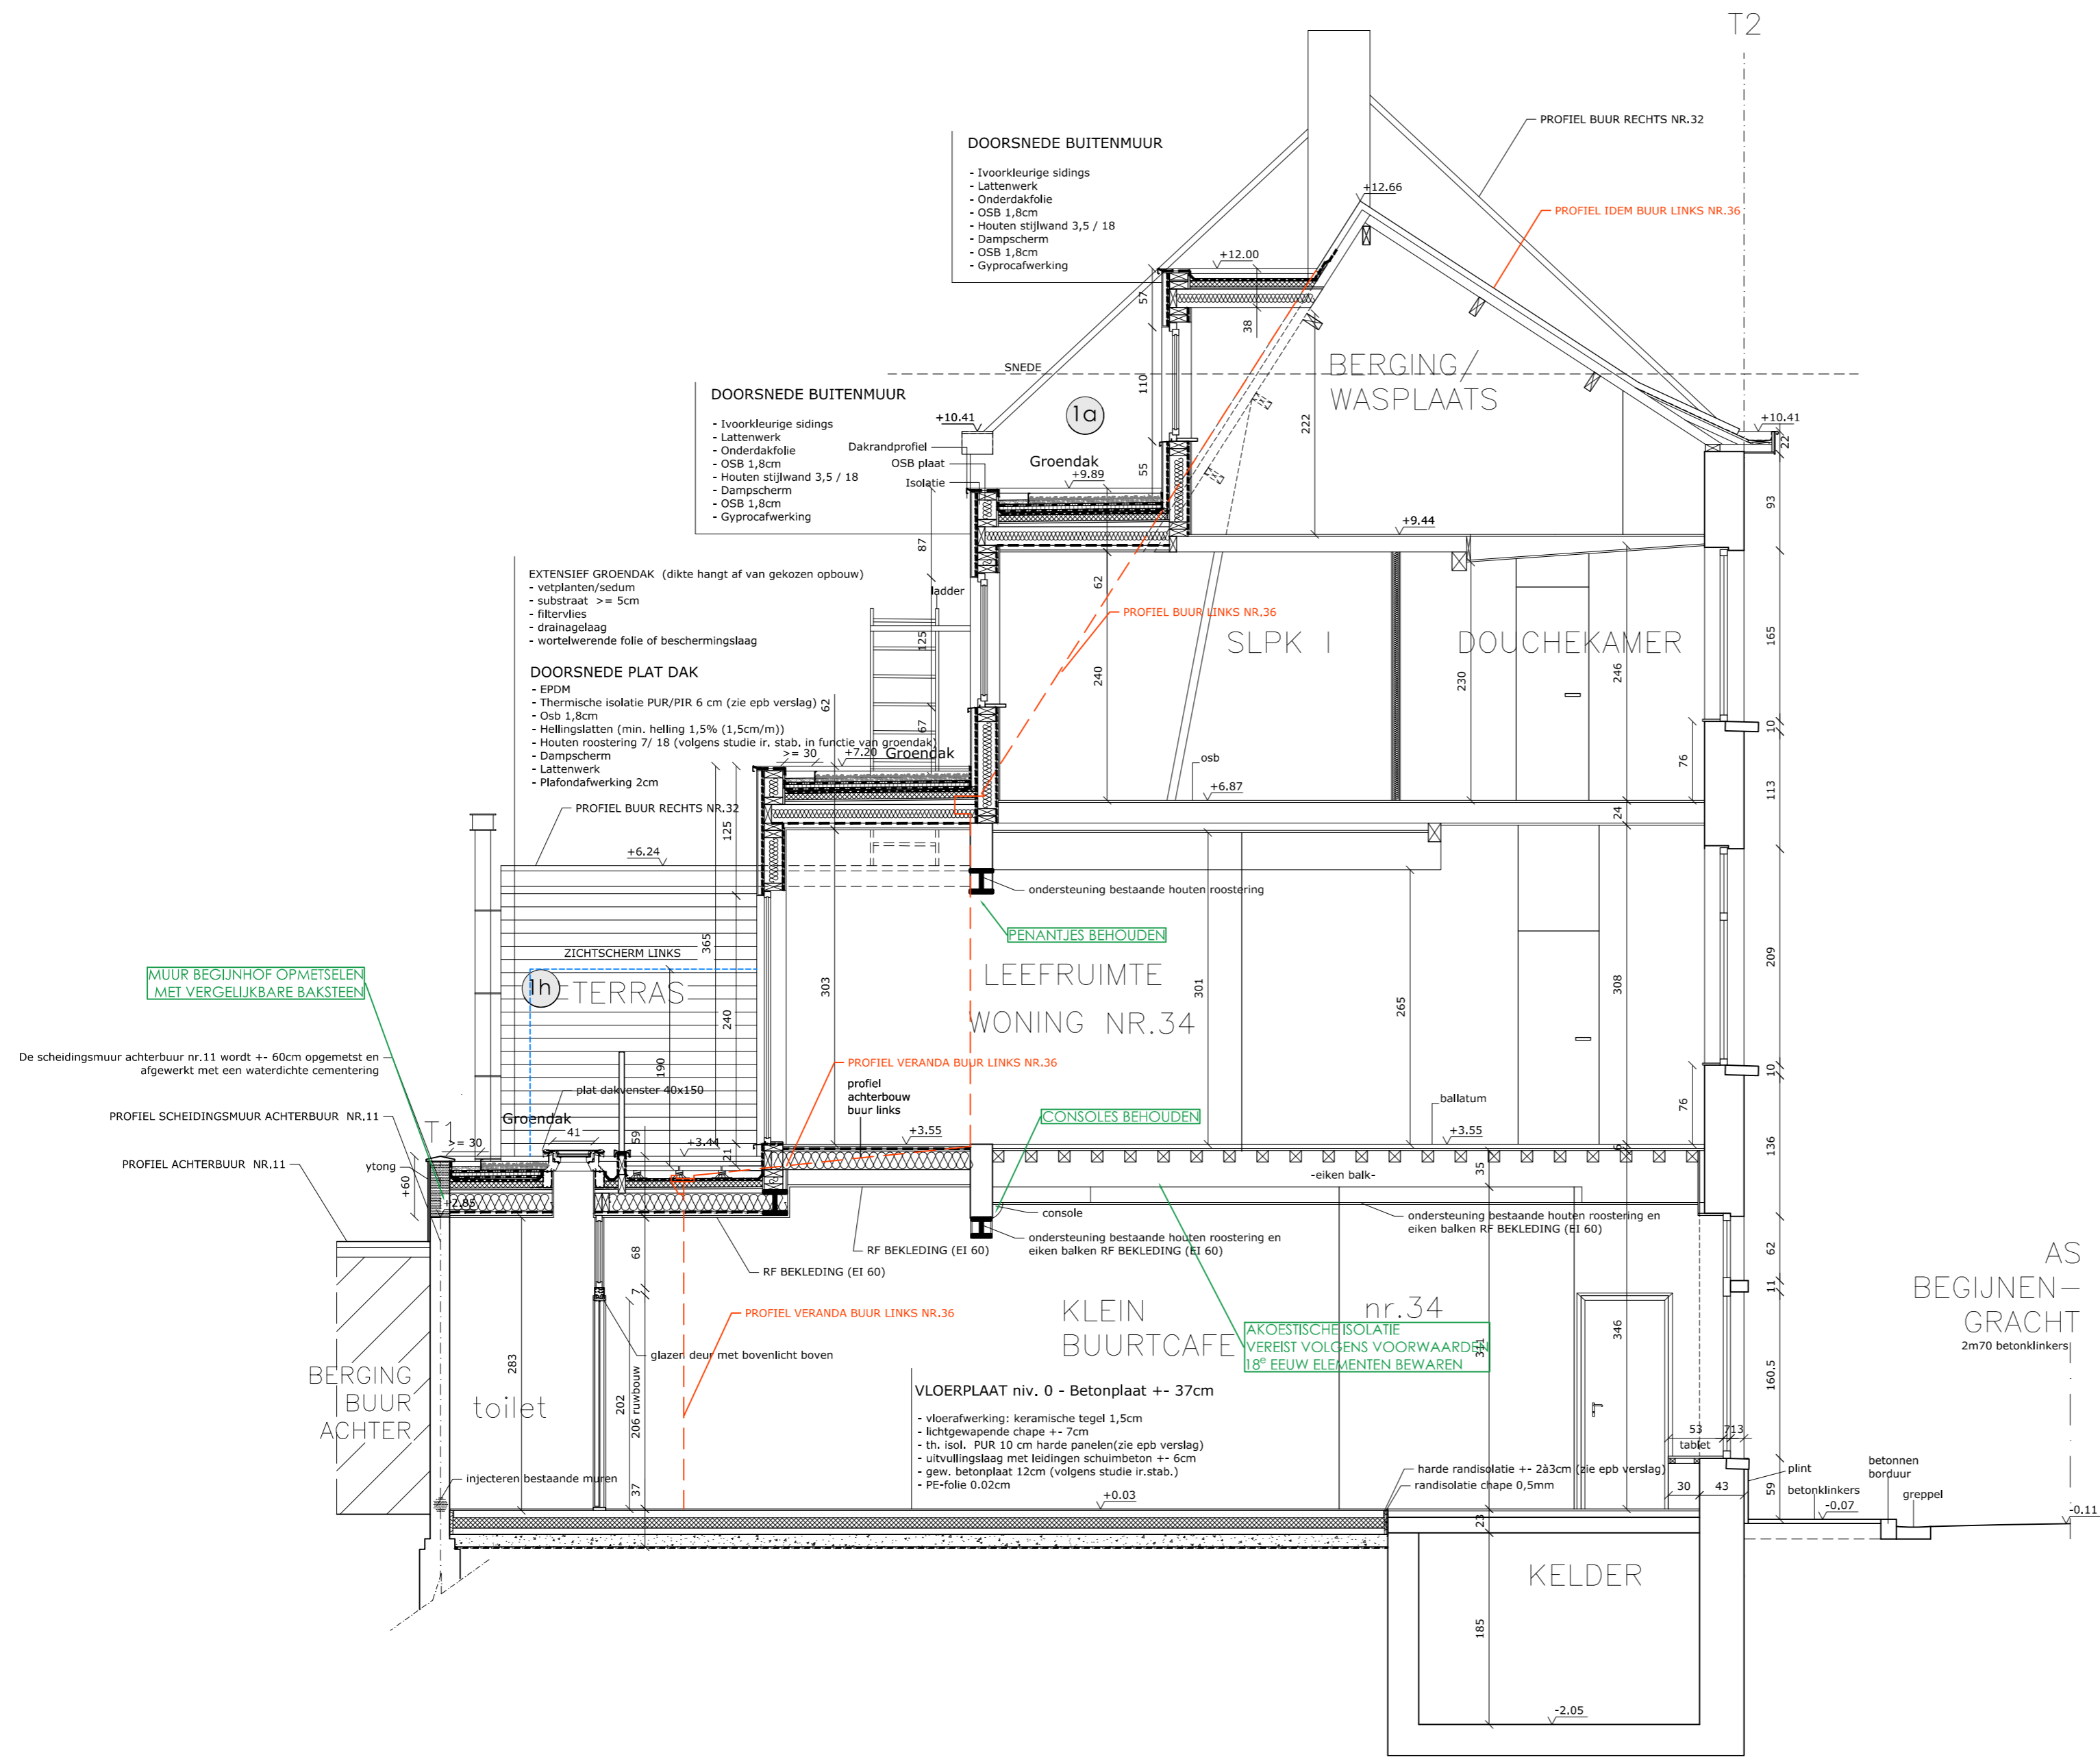

DOORSNEDE AA' / TERREINPROFIEL T1 - T2