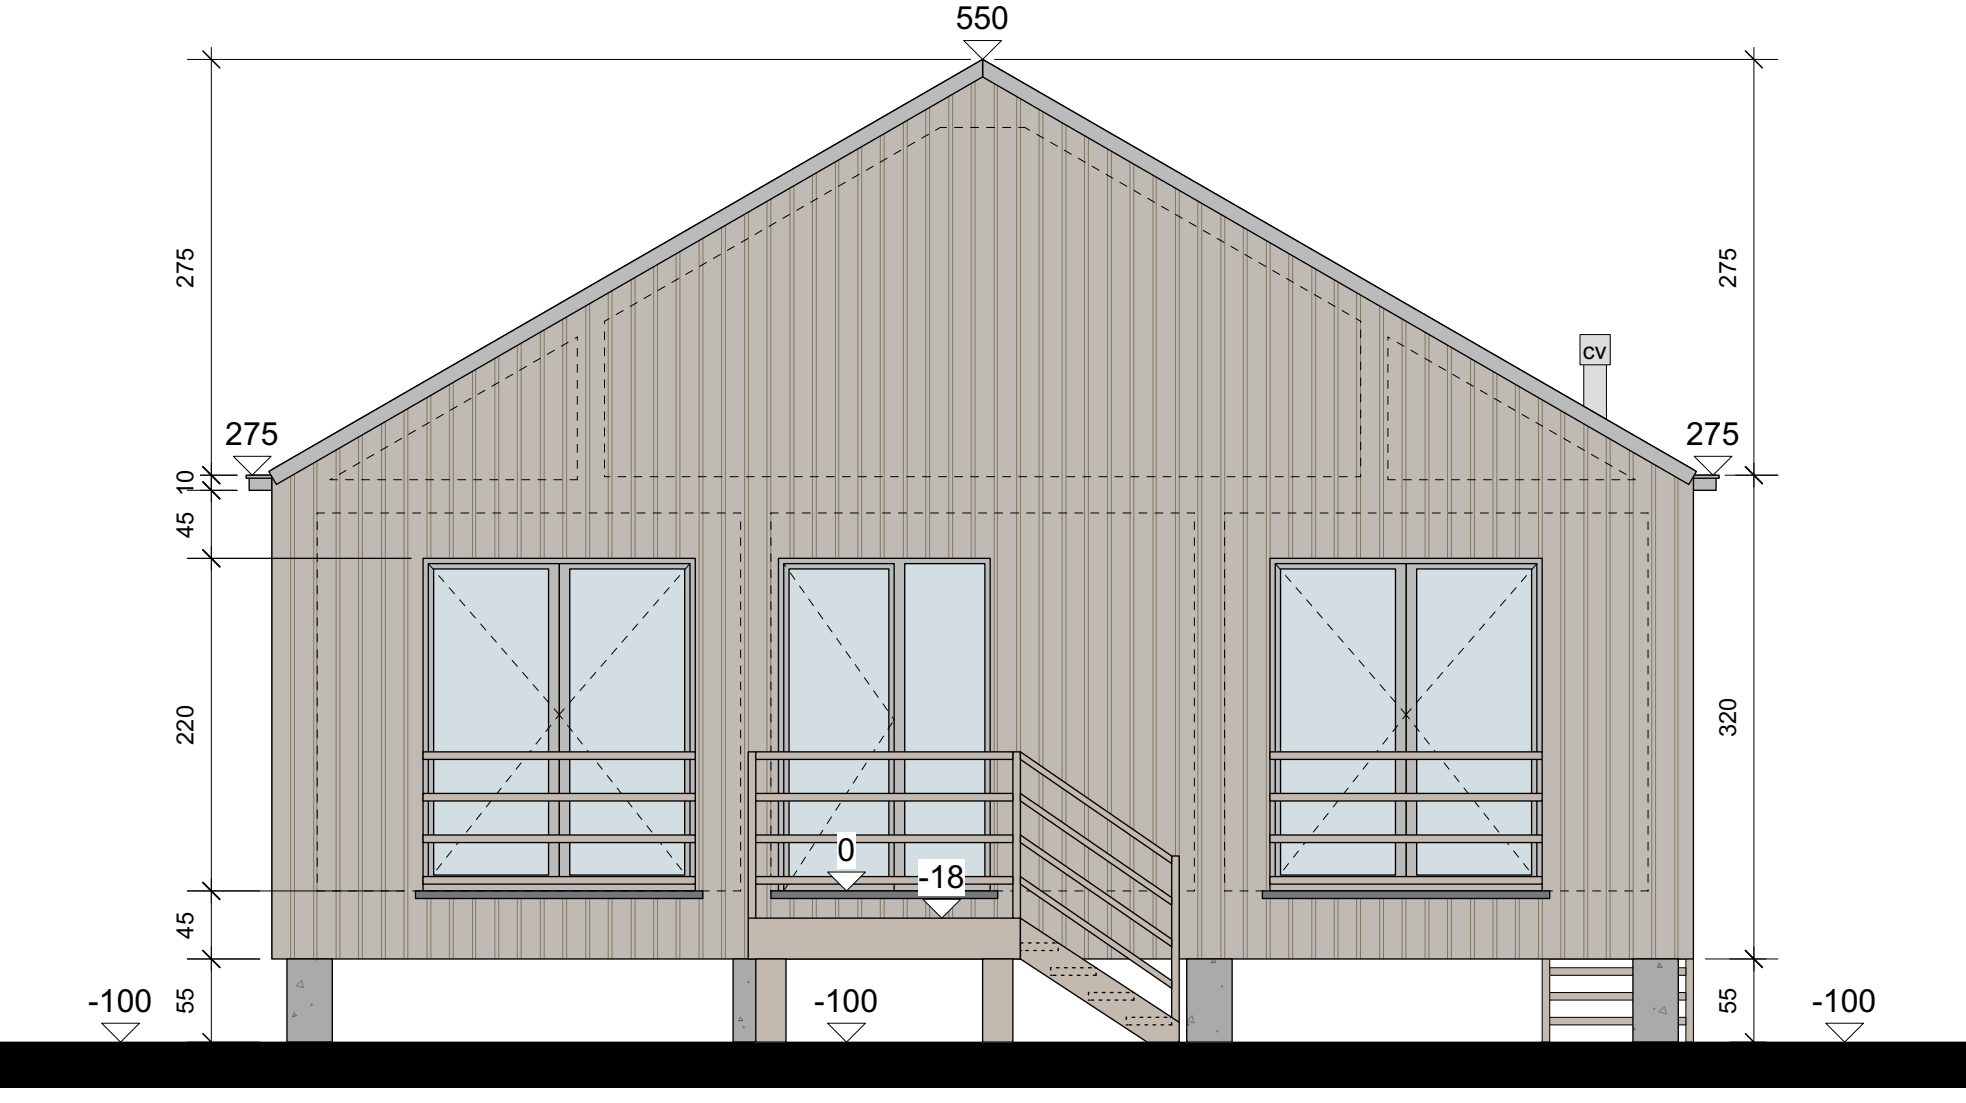


# VOORAANZICHT

schaal 1 / 50

0 100 200 300 400 500