



- 5438,37 -

Opp.: 5193m²

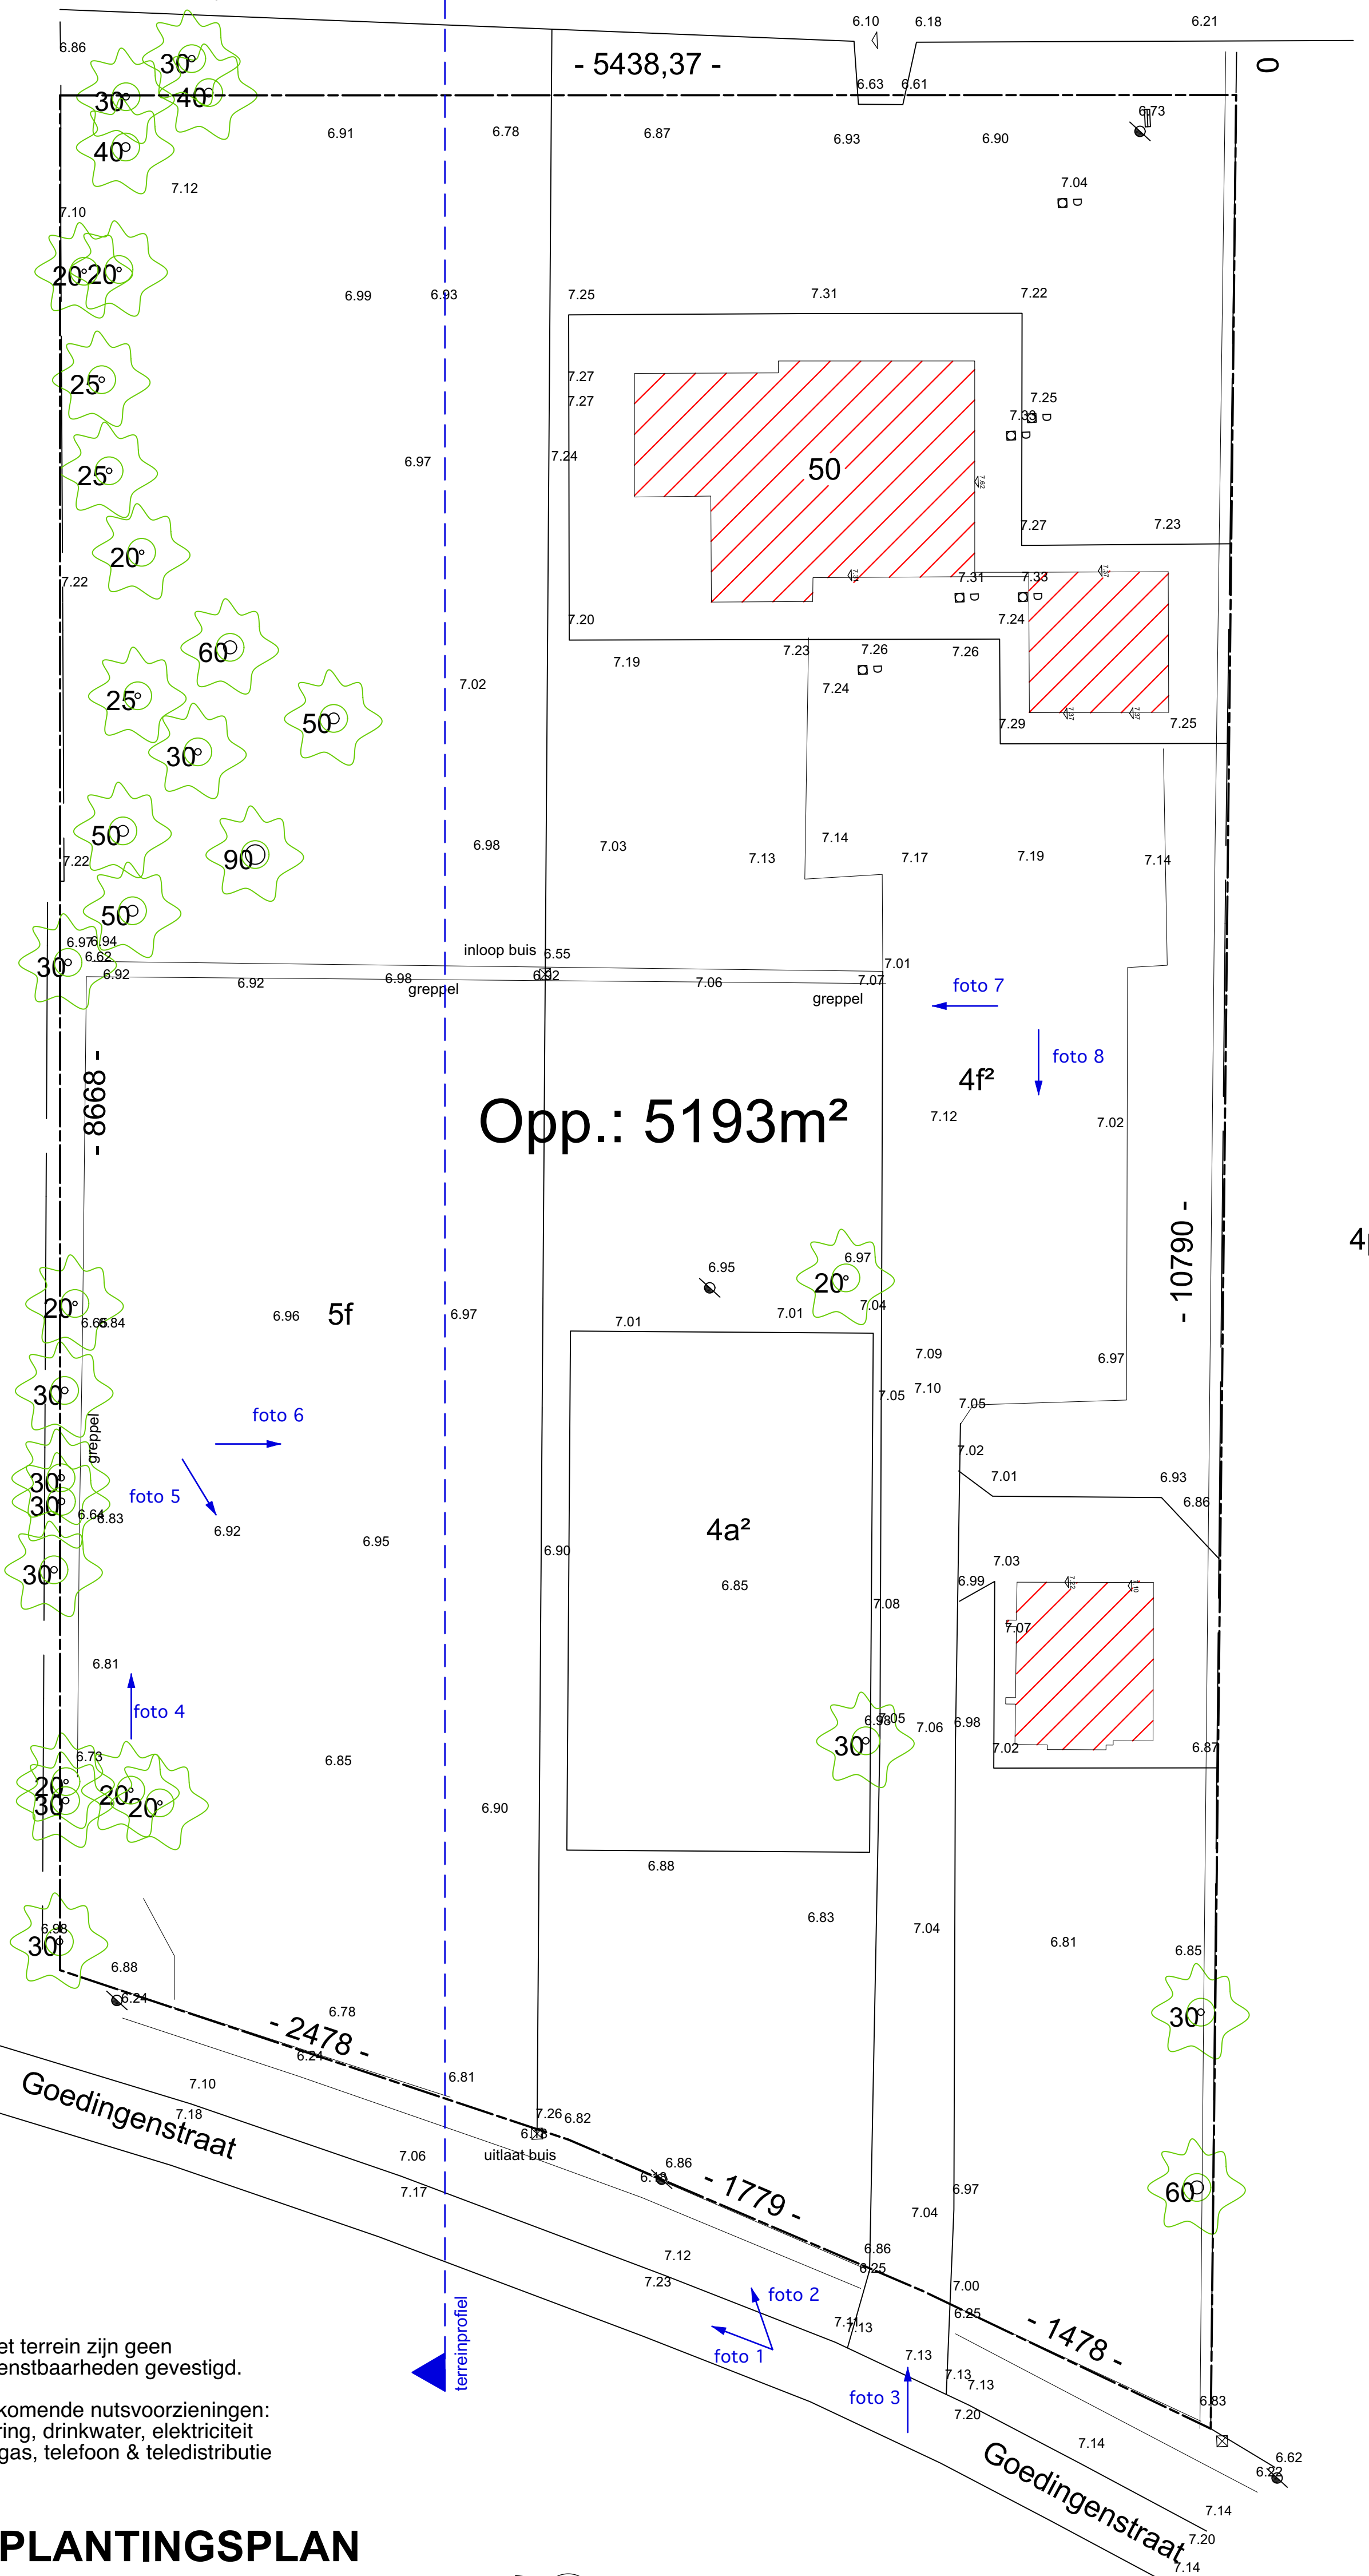


foto 7

foto 8

foto 6

foto 5

foto 4

foto 2

foto 1

foto 3

op het terrein zijn geen erfdienstbaarheden gevestigd.

voorkomende nutsvoorzieningen:
riolering, drinkwater, elektriciteit
aardgas, telefoon & teledistributie

INPLANTINGSPLAN

bestaande toestand
schaal 1 / 200

