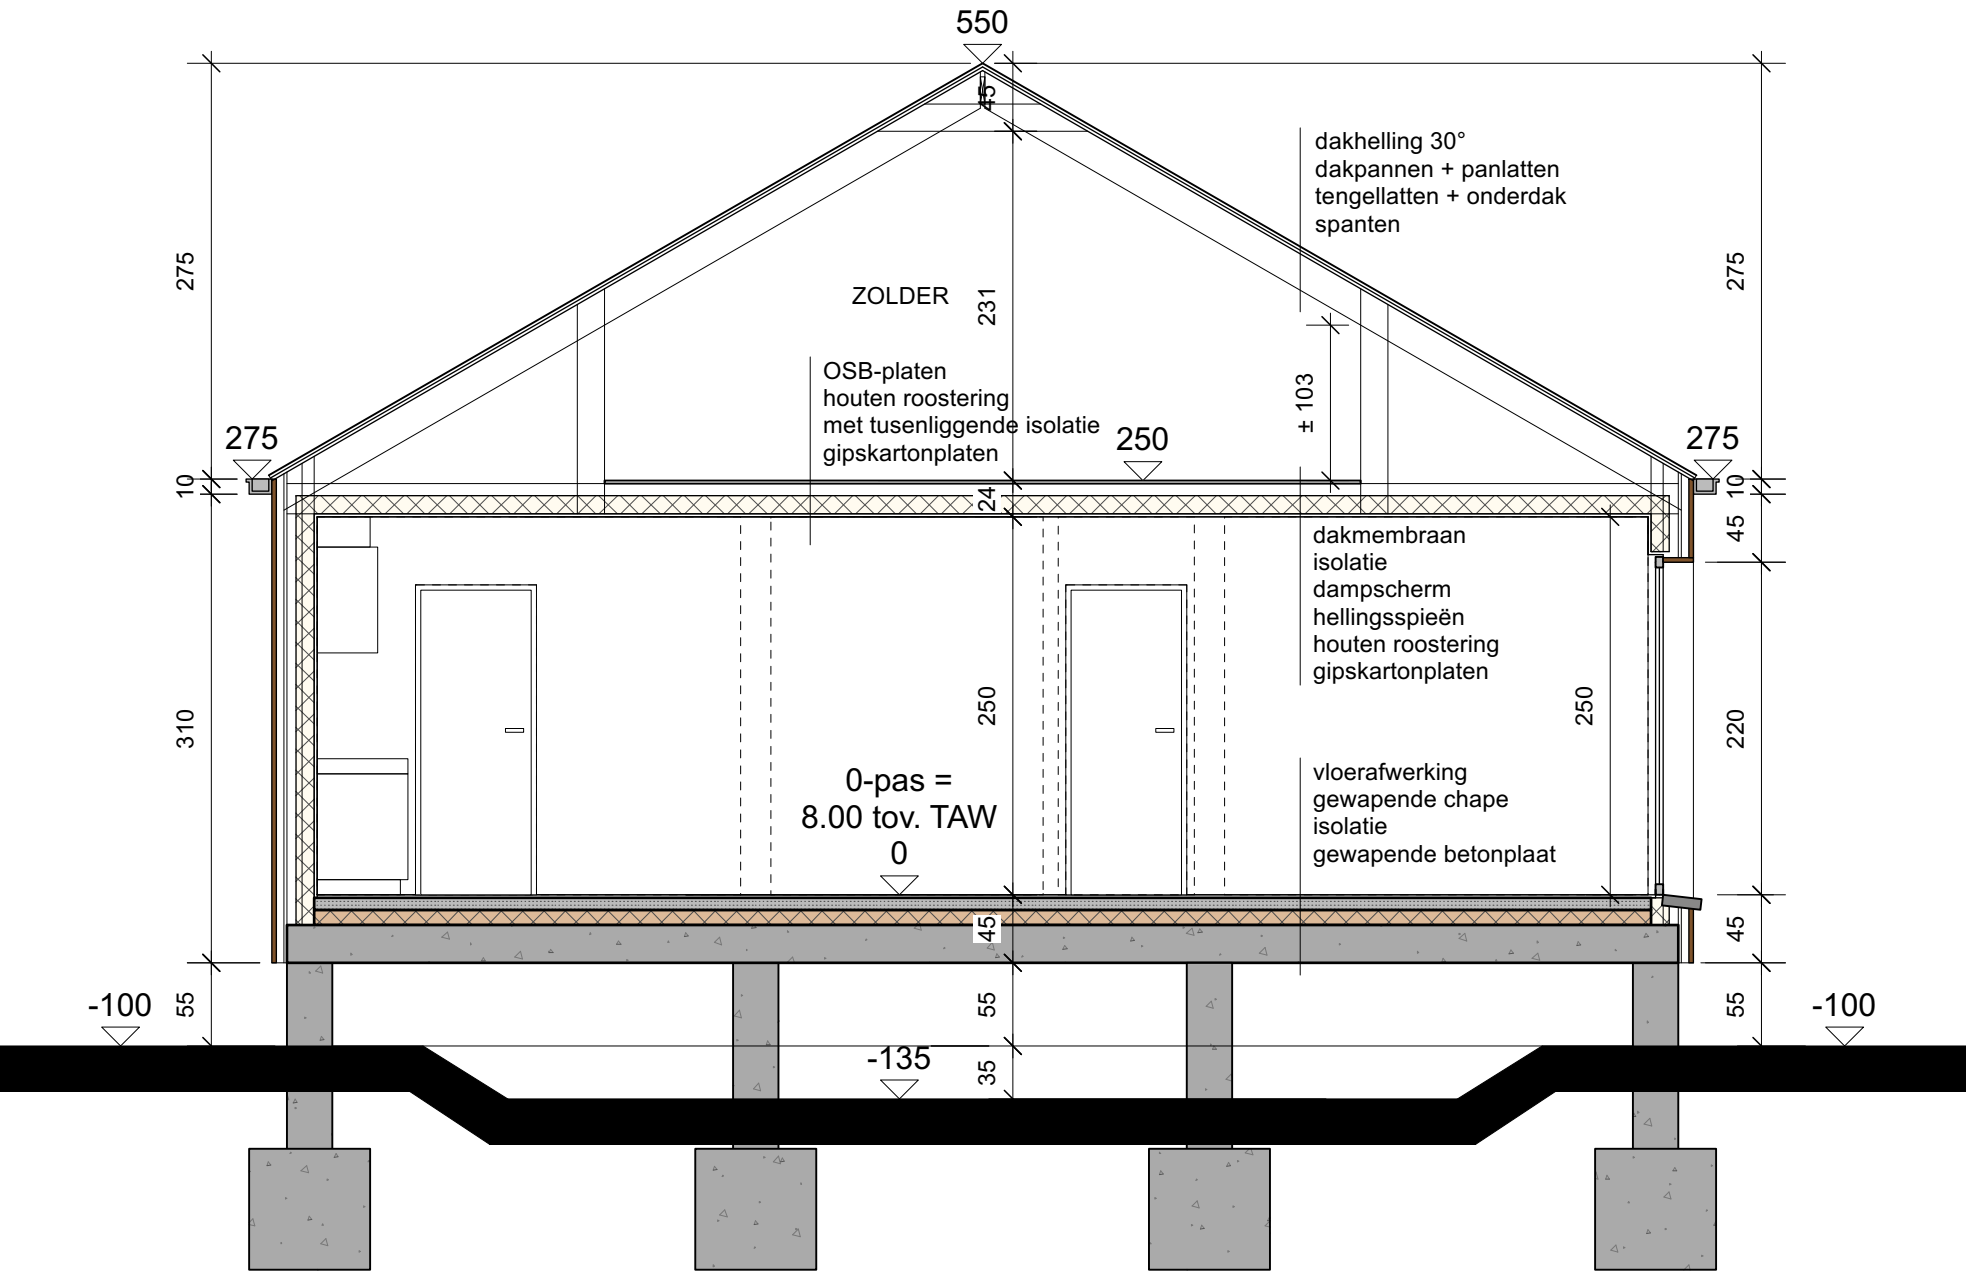

DOORSNEDE A-A'

schaal 1 / 50

0 100 200 300 400 500

- type fundering conform grondsondering
- te funderen tot op vaste, dragende en vorstvrije diepte
- dimensies van funderingen en structurele elementen volgens de plannen en studie van de ingenieur stabiliteit