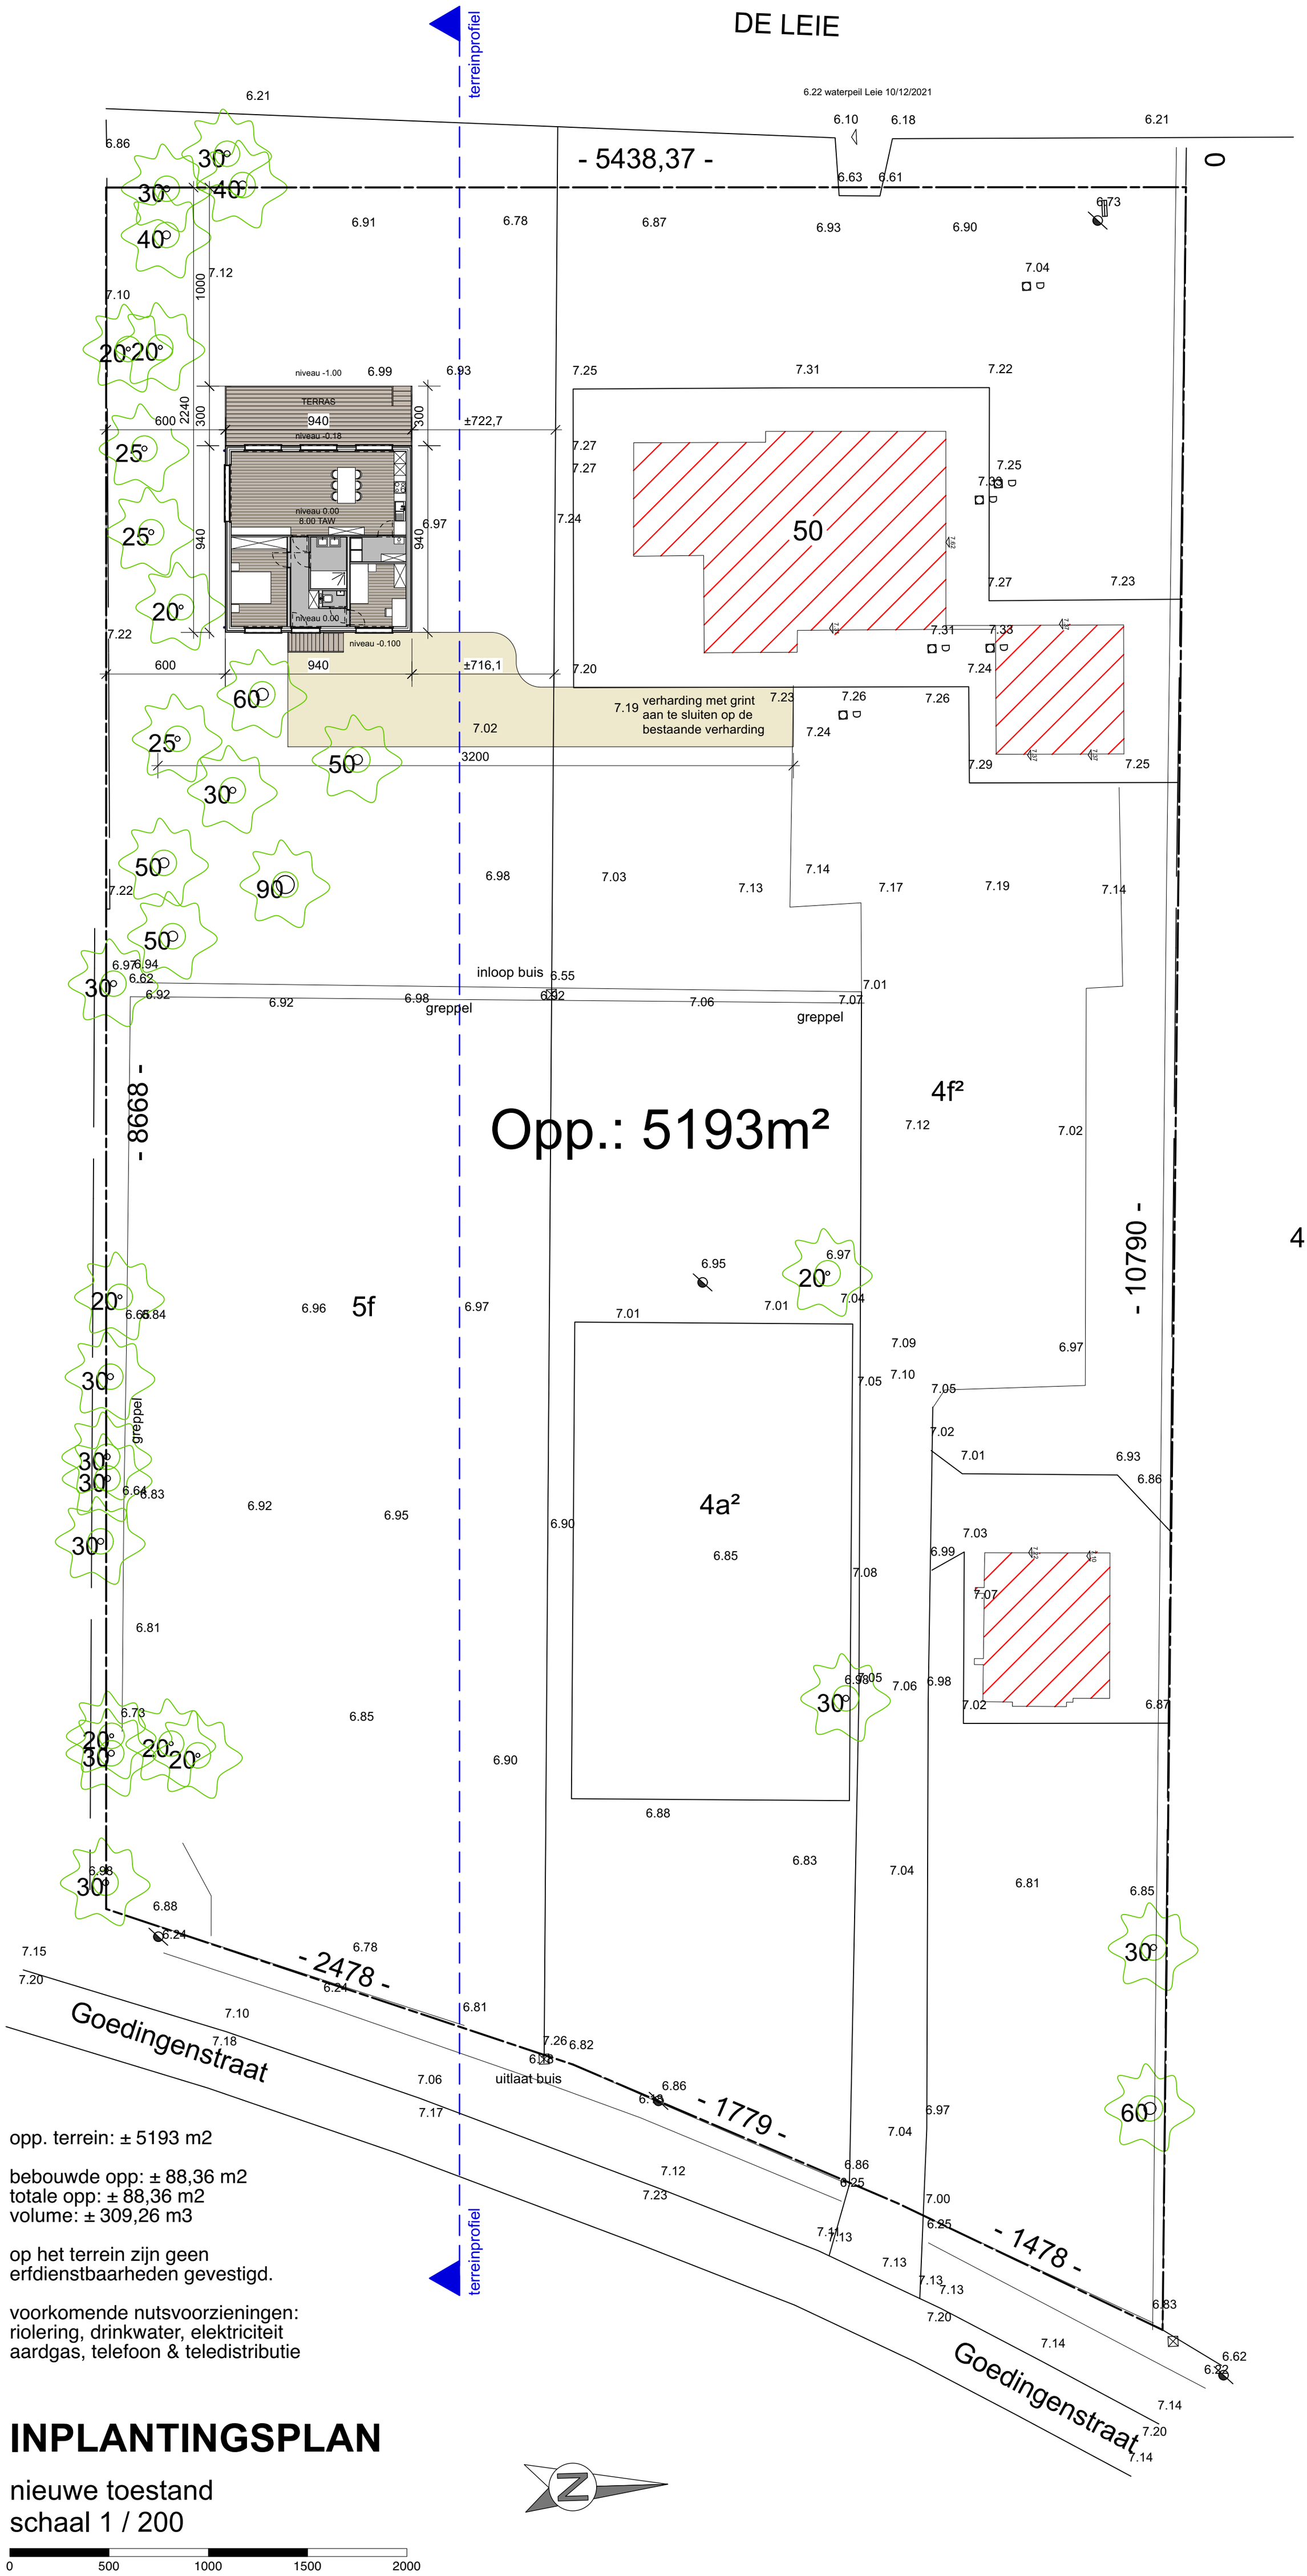

opp. terrein: ± 5193 m2

bebouwde opp: ± 88,36 m2
totale opp: ± 88,36 m2
volume: ± 309,26 m3

op het terrein zijn geen erfdienstbaarheden gevestigd.

voorkomende nutsvoorzieningen:
riolering, drinkwater, elektriciteit
aardgas, telefoon & teledistributie

INPLANTINGSPLAN

nieuwe toestand
schaal 1 / 200

0 500 1000 1500 2000