


VERDIEP +2

**ZIE BIJZONDERE  
VOORWAARDE(N)**

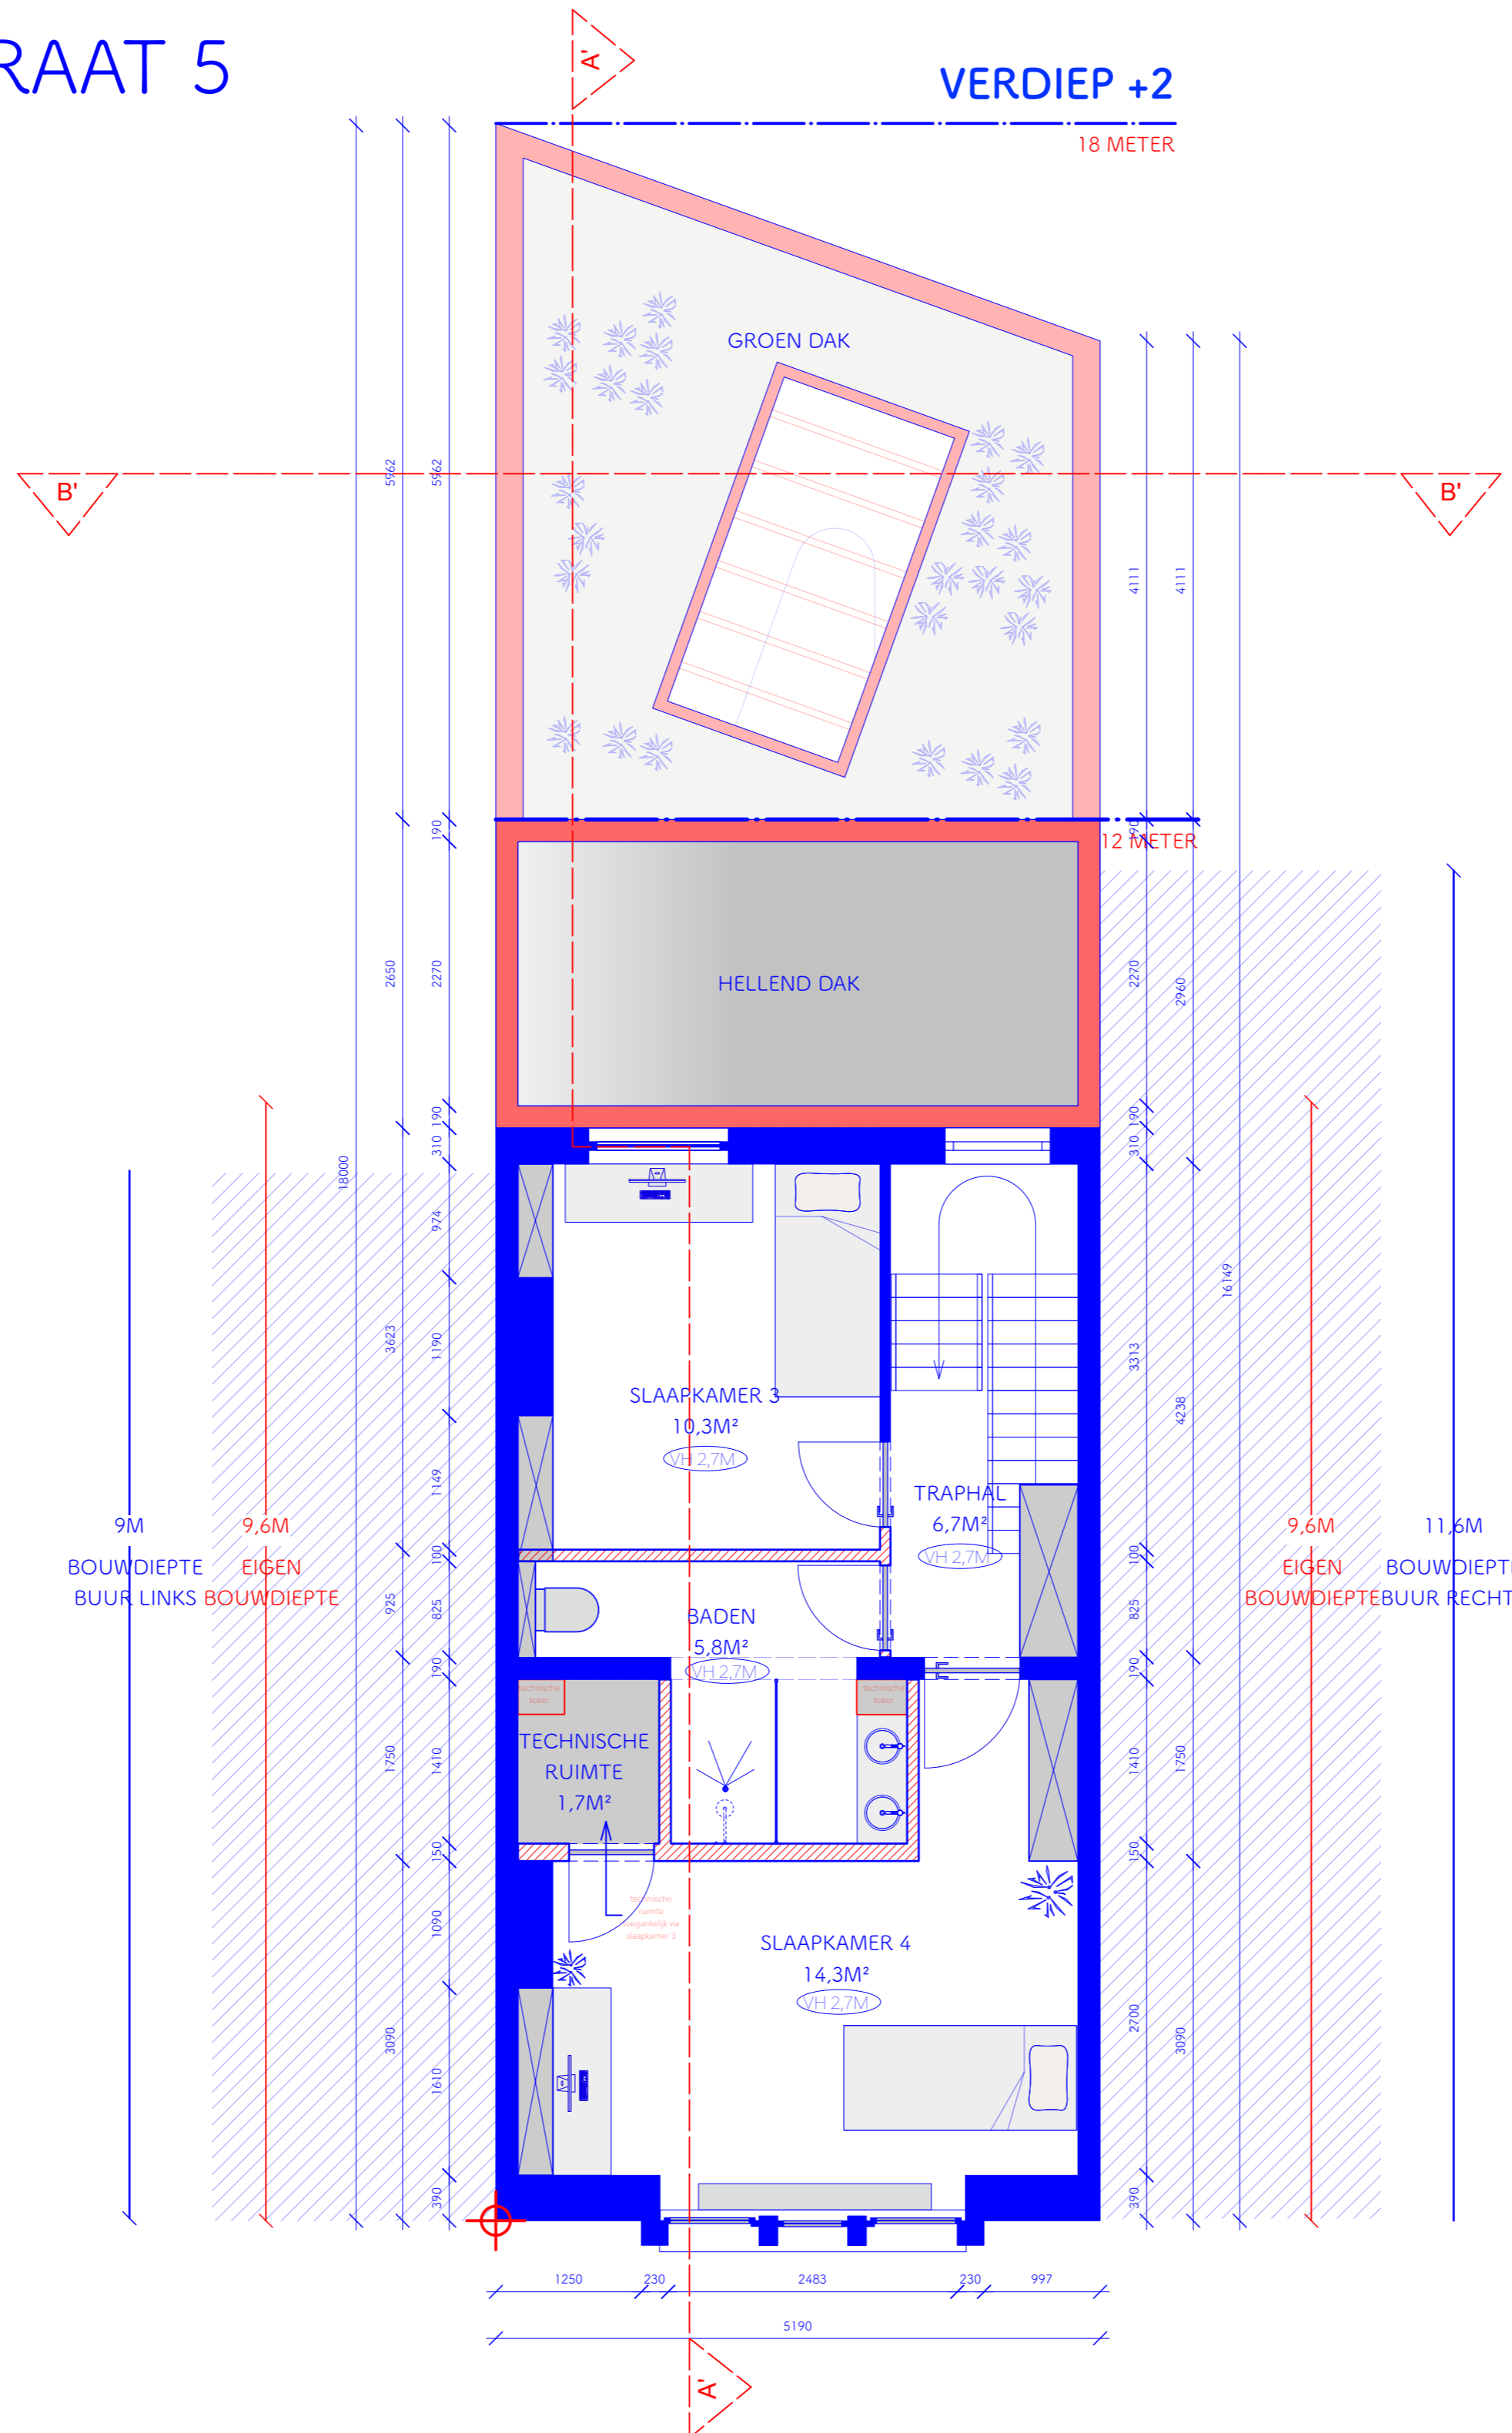

Project	Opdrachtgever	
Verbouwing Poperingestraat 5	Marlies Desloovere	
Omschrijving	Schaal	
NT NIV. 02	1:50	
Adres	Bestandsnaam	Versie
Poperingestraat 5, 9000 Gent	20260526_MarliesDesloovere_vvix	V1
	Datum	Plannummer
	22-10-2025	23

