ZIE BIJZONDERE VOORWAARDE(N)

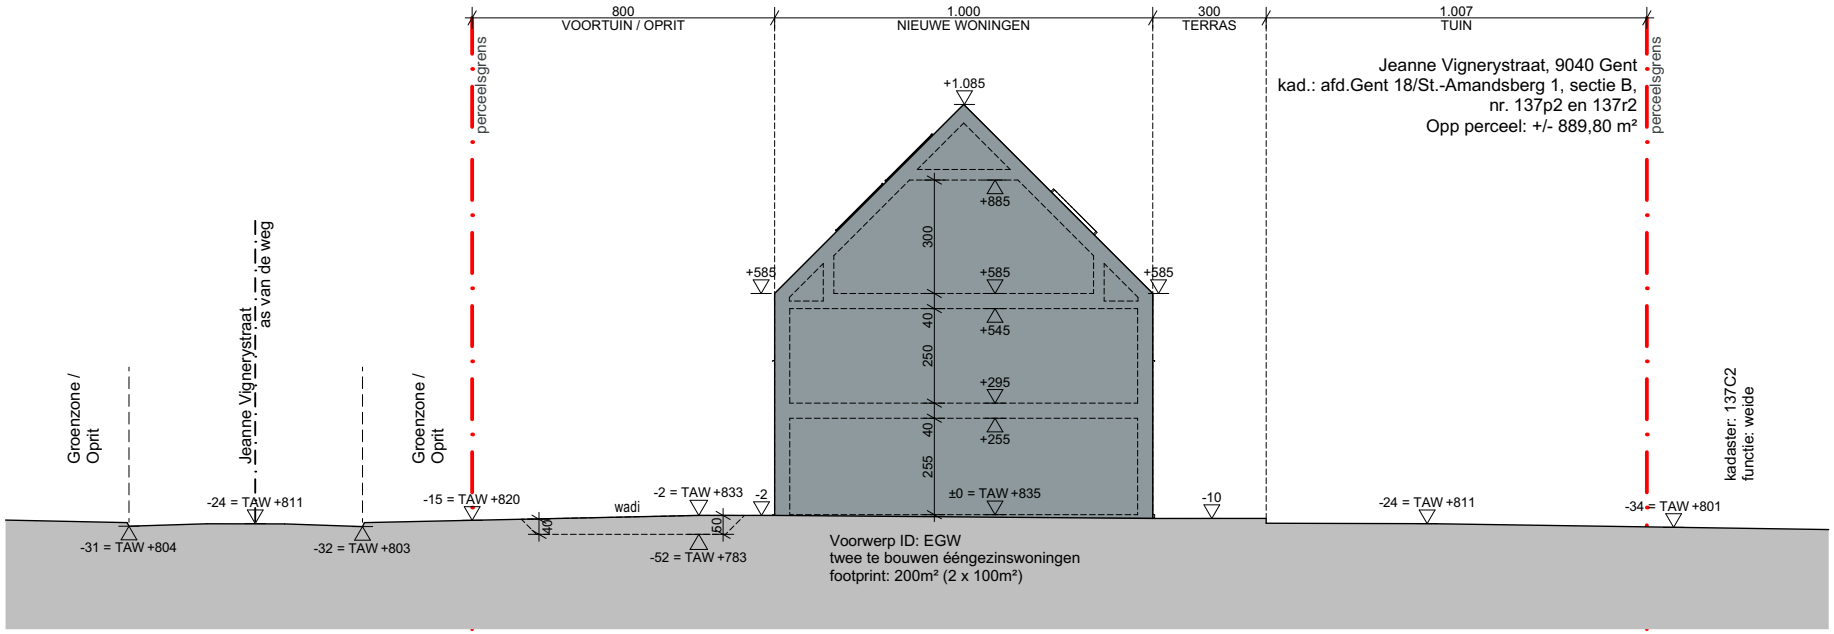

BA_EGW_T_N_01_Terreinprofiel

	SCHAAL 1:200	**BOUWAANVRAAG** twee te bouwen ééngezinswoningen	**BOUWPLAATS** Jeanne Vignerystraat, 9040 Gent Afd. Gent 18/St.-Amandsberg 1 - Sec. B - Deel 137p2 en 137r2	0 — 10 — 20 m