


**ZIE BIJZONDERE  
VOORWAARDE(N)**

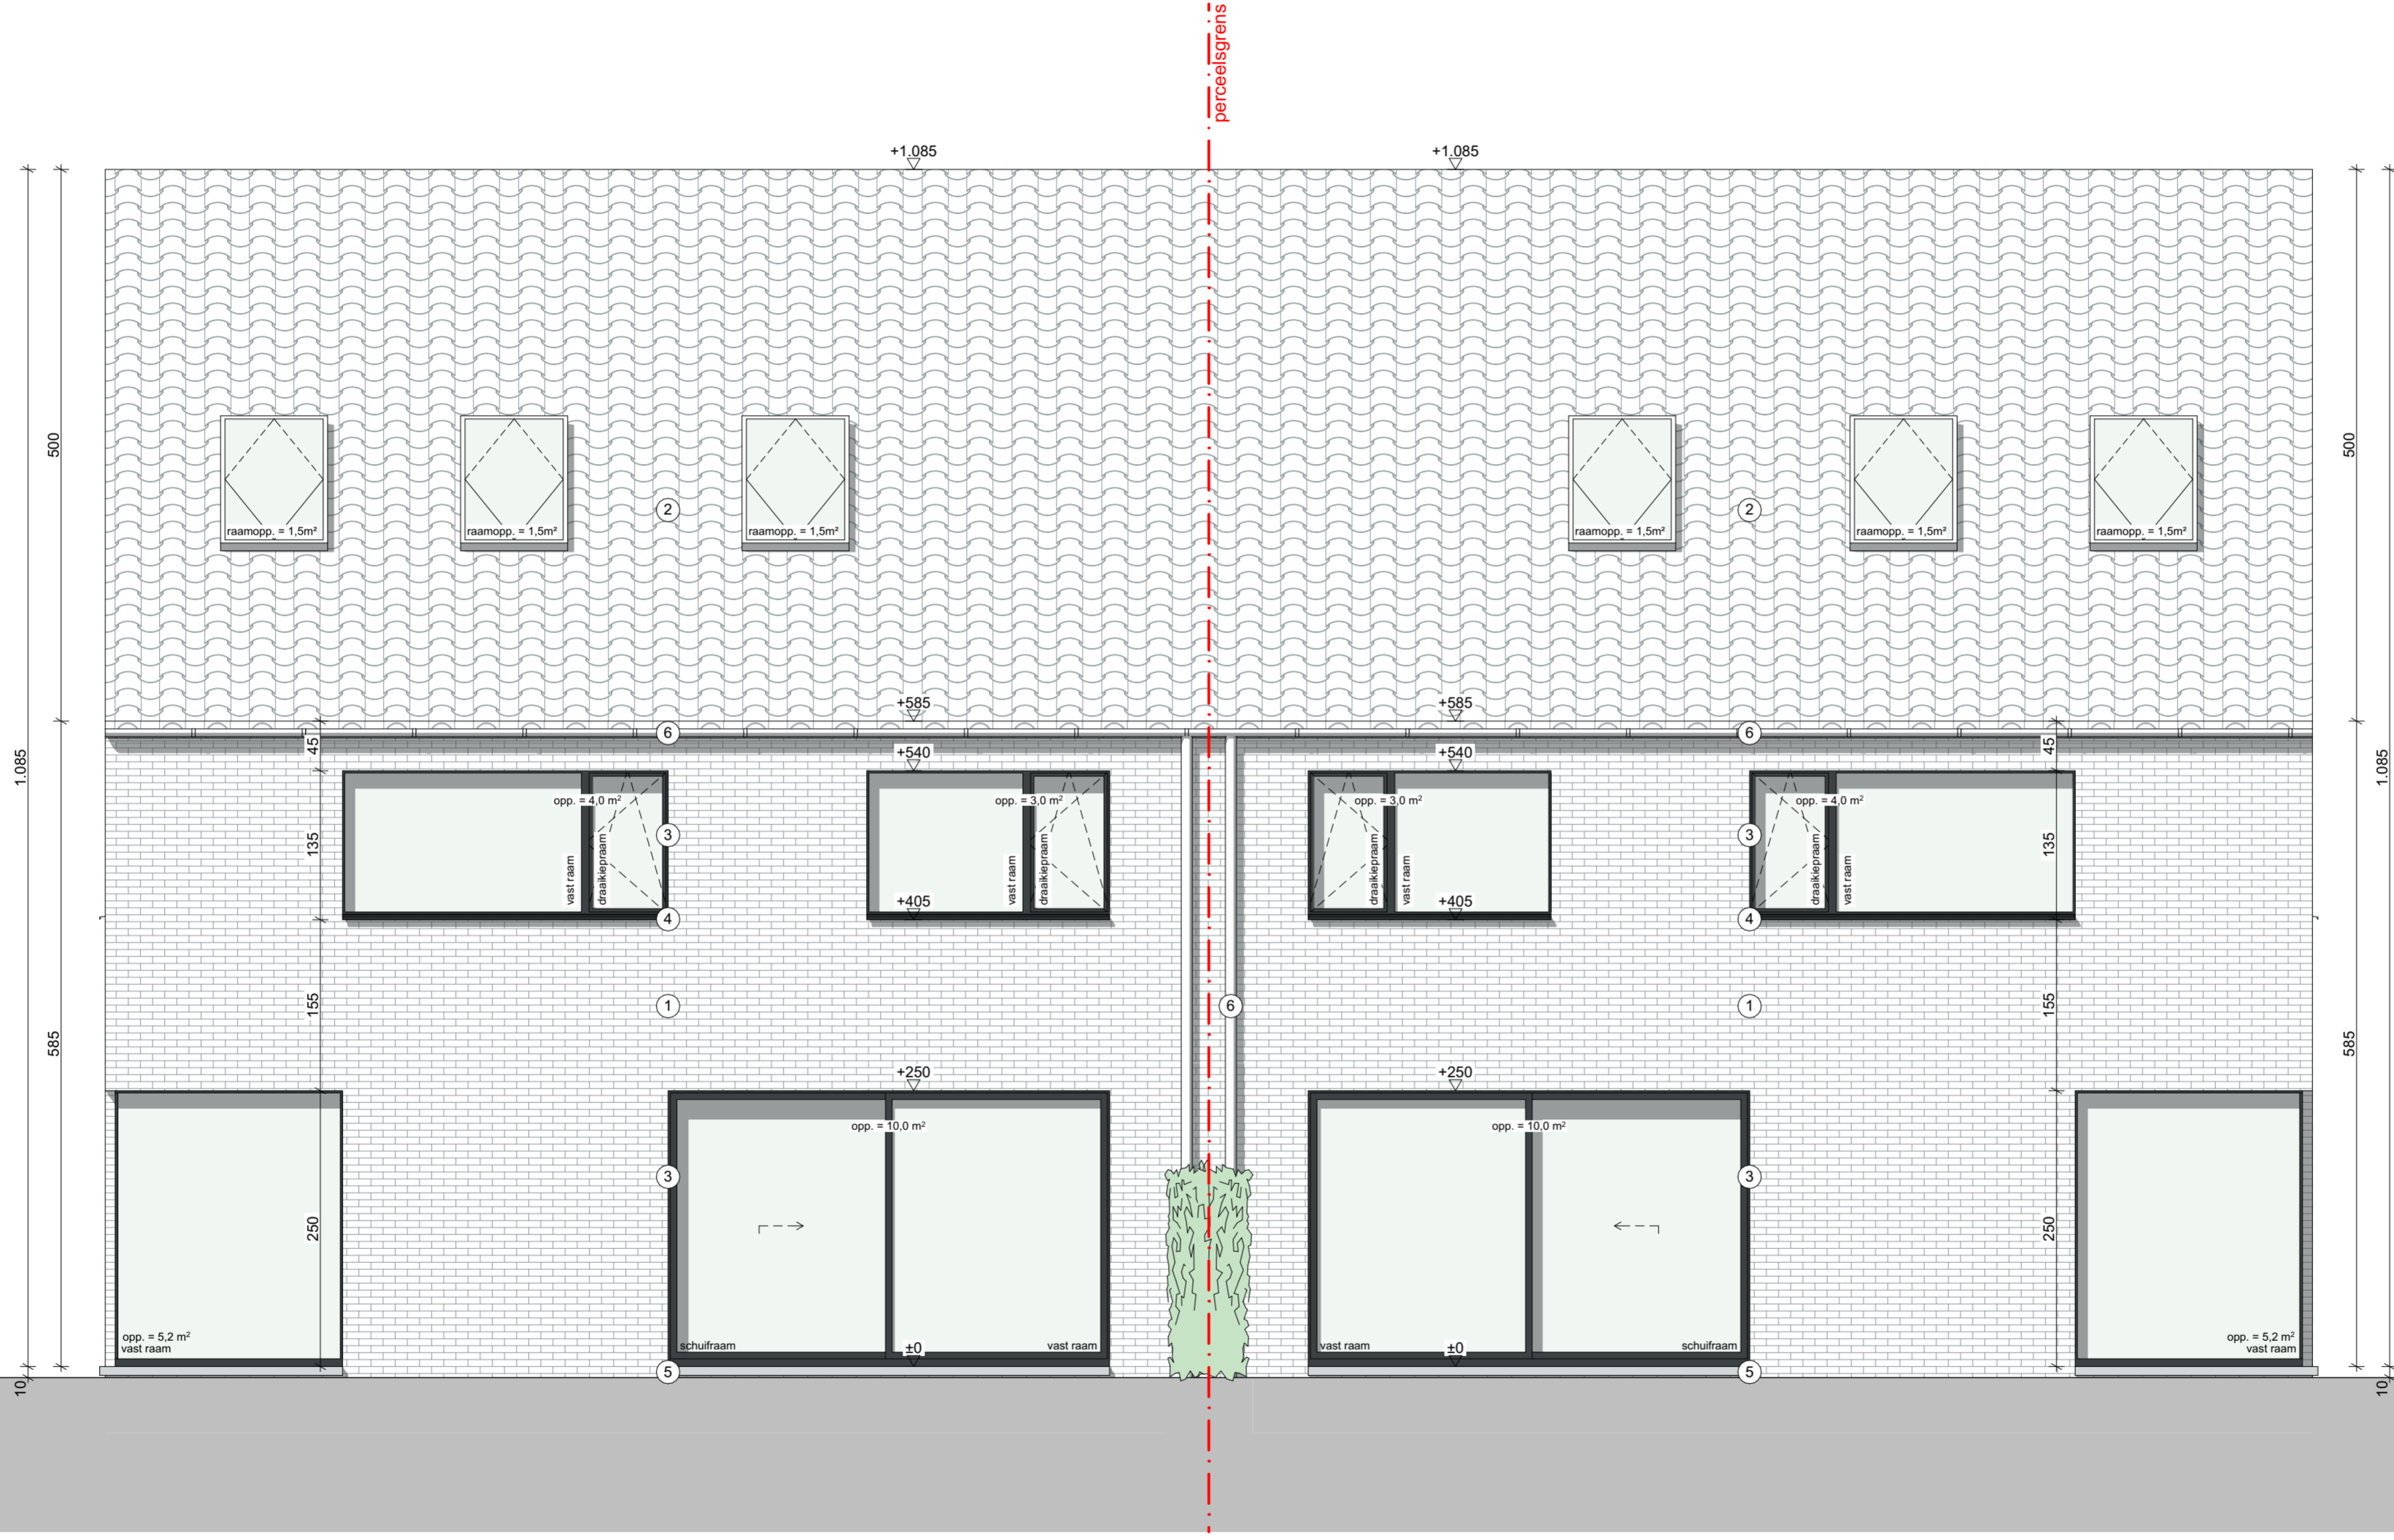

BA\_EGW\_G\_N\_03\_Achtergevel

**BOUWAANVRAAG**

twee te bouwen  
ééngesinswoningen

**SCHAAL**  
1:50

**BOUWPLAATS**  
Jeanne Vignerystraat, 9040 Gent  
Afd. Gent 18/St.-Amandsberg 1 - Sec. B -  
Deel 137p2 en 137r2

