



**ZIE BIJZONDERE
VOORWAARDE(N)**

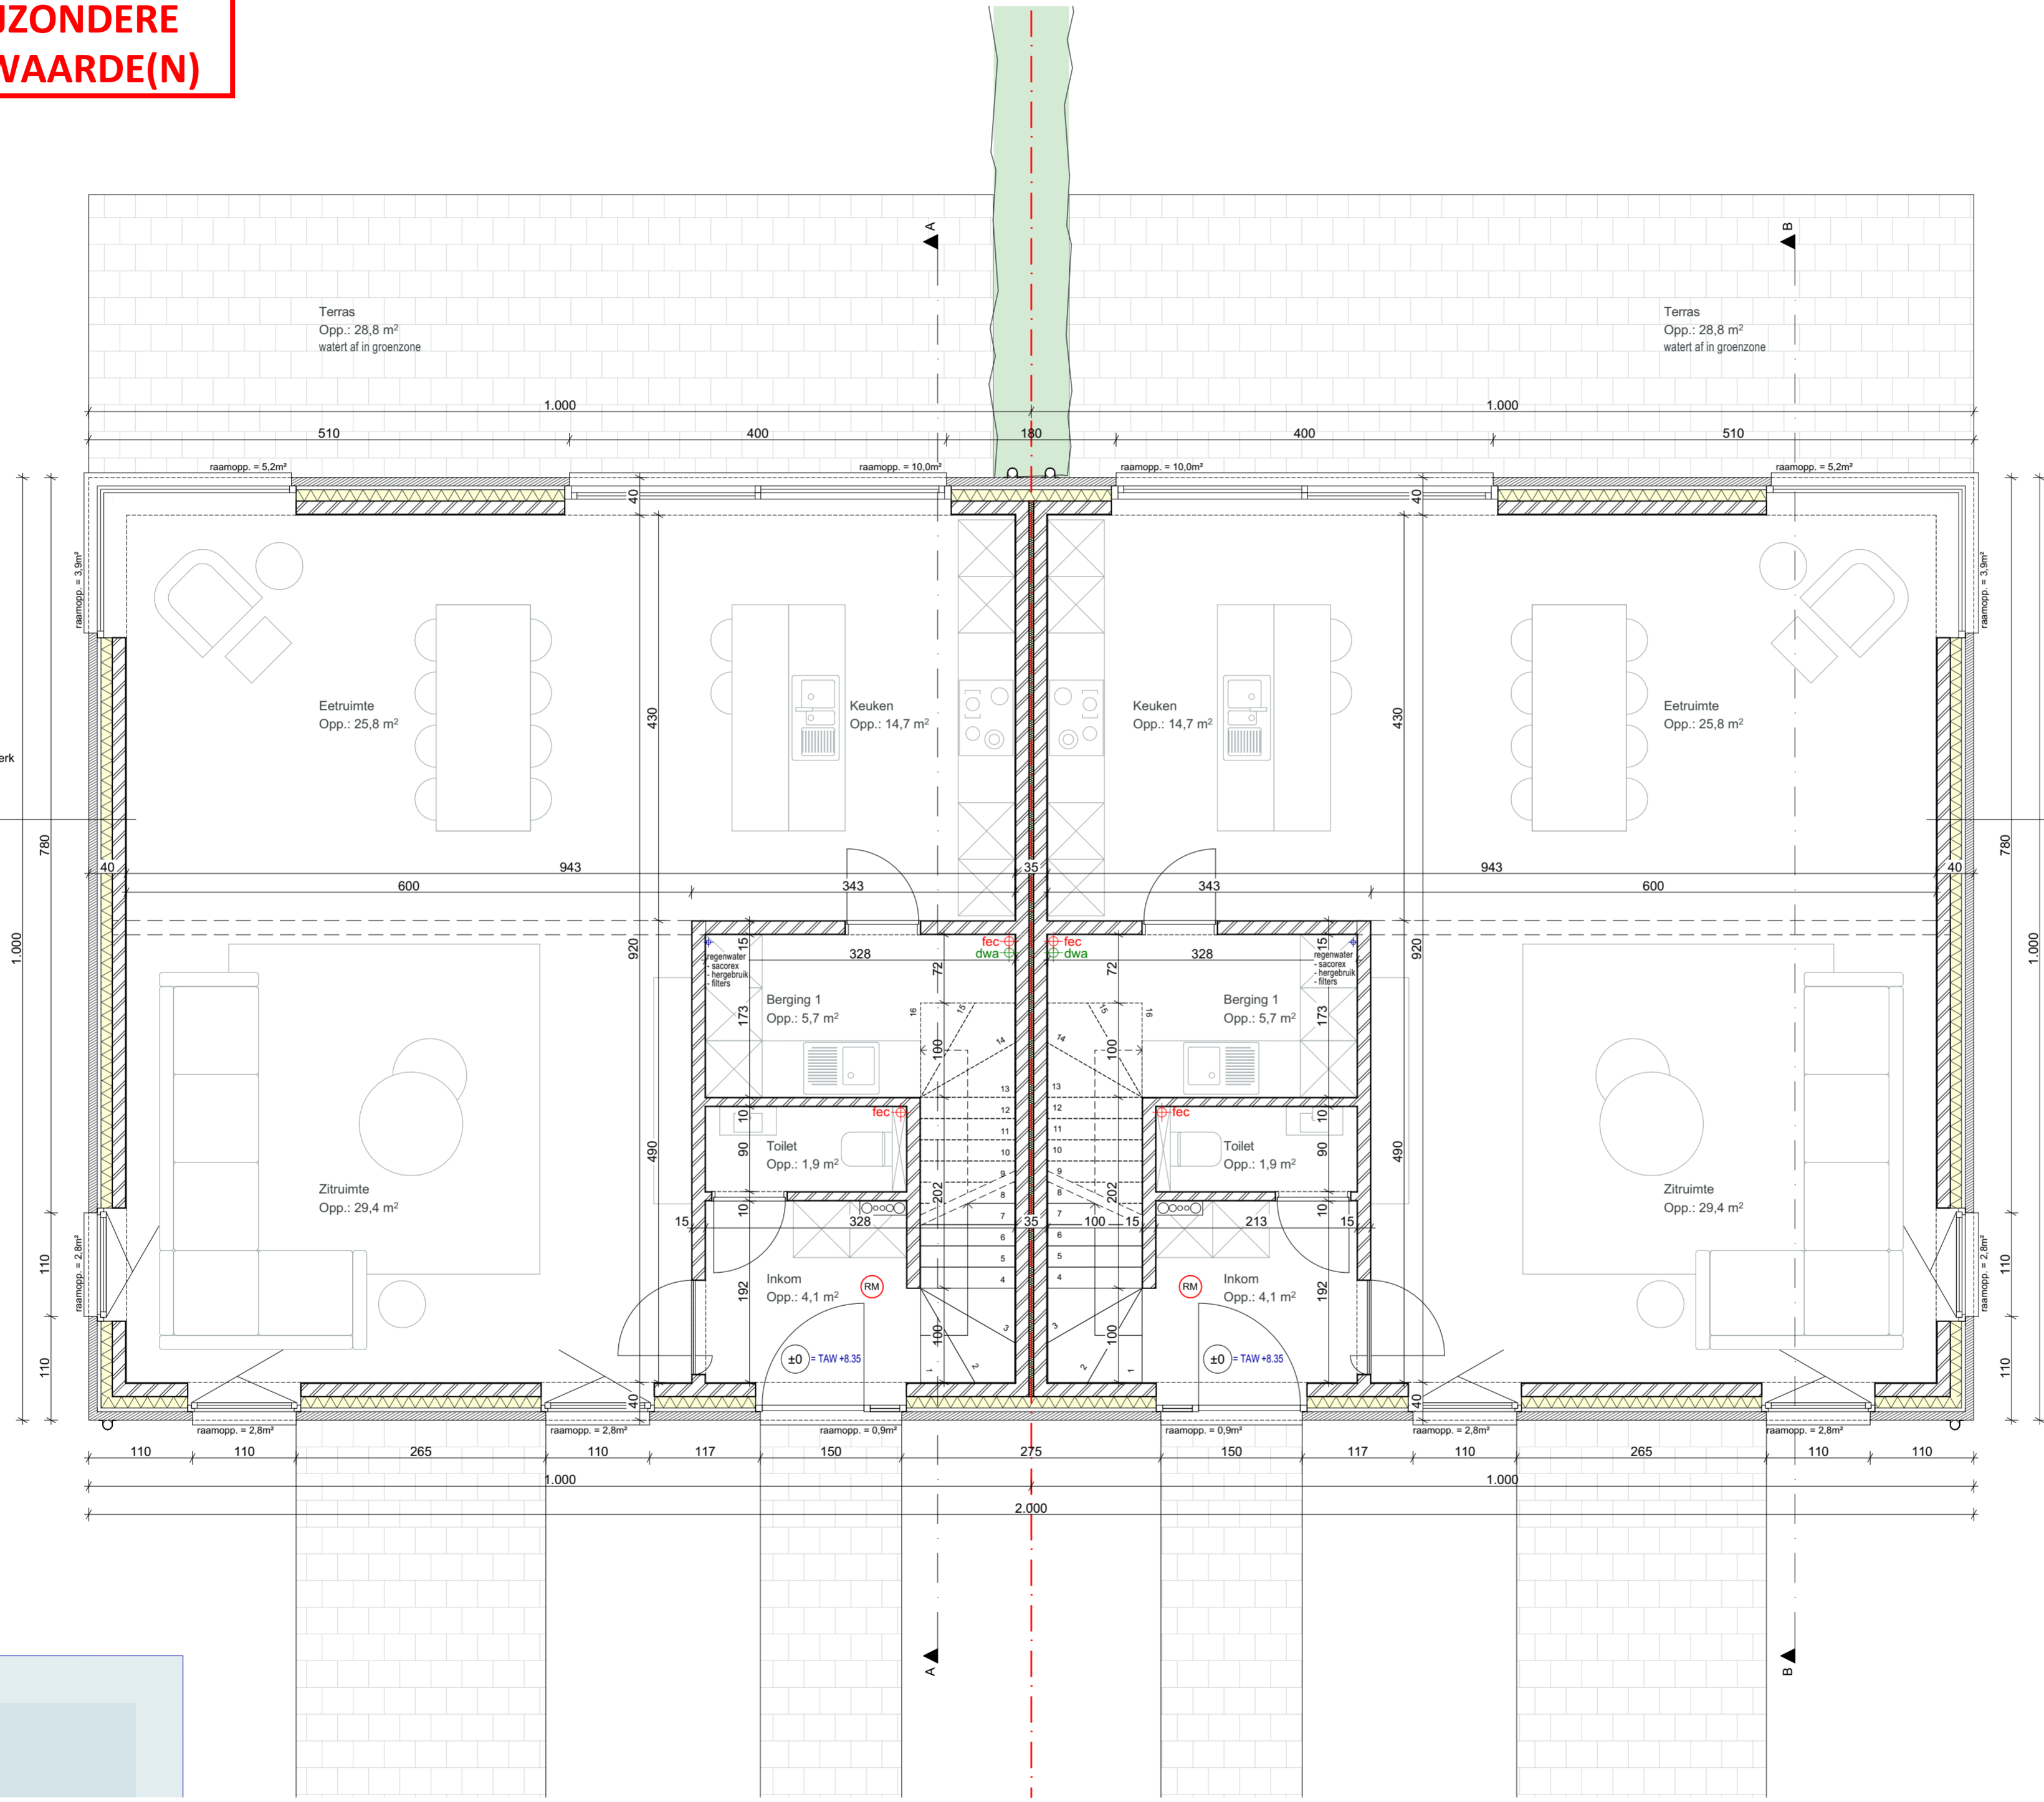

BA_EGW_P_N_02_Gelijkvloers

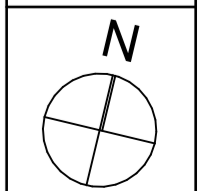

SCHAAL
1:50

BOUWAANVRAAG
twee te bouwen
ééngesinswoningen

BOUWPLAATS
Jeanne Vignerystraat, 9040 Gent
Afd. Gent 18/St.-Amandsberg 1 - Sec. B -
Deel 137p2 en 137r2

