
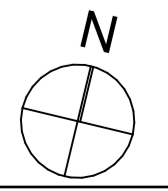


**ZIE BIJZONDERE  
VOORWAARDE(N)**

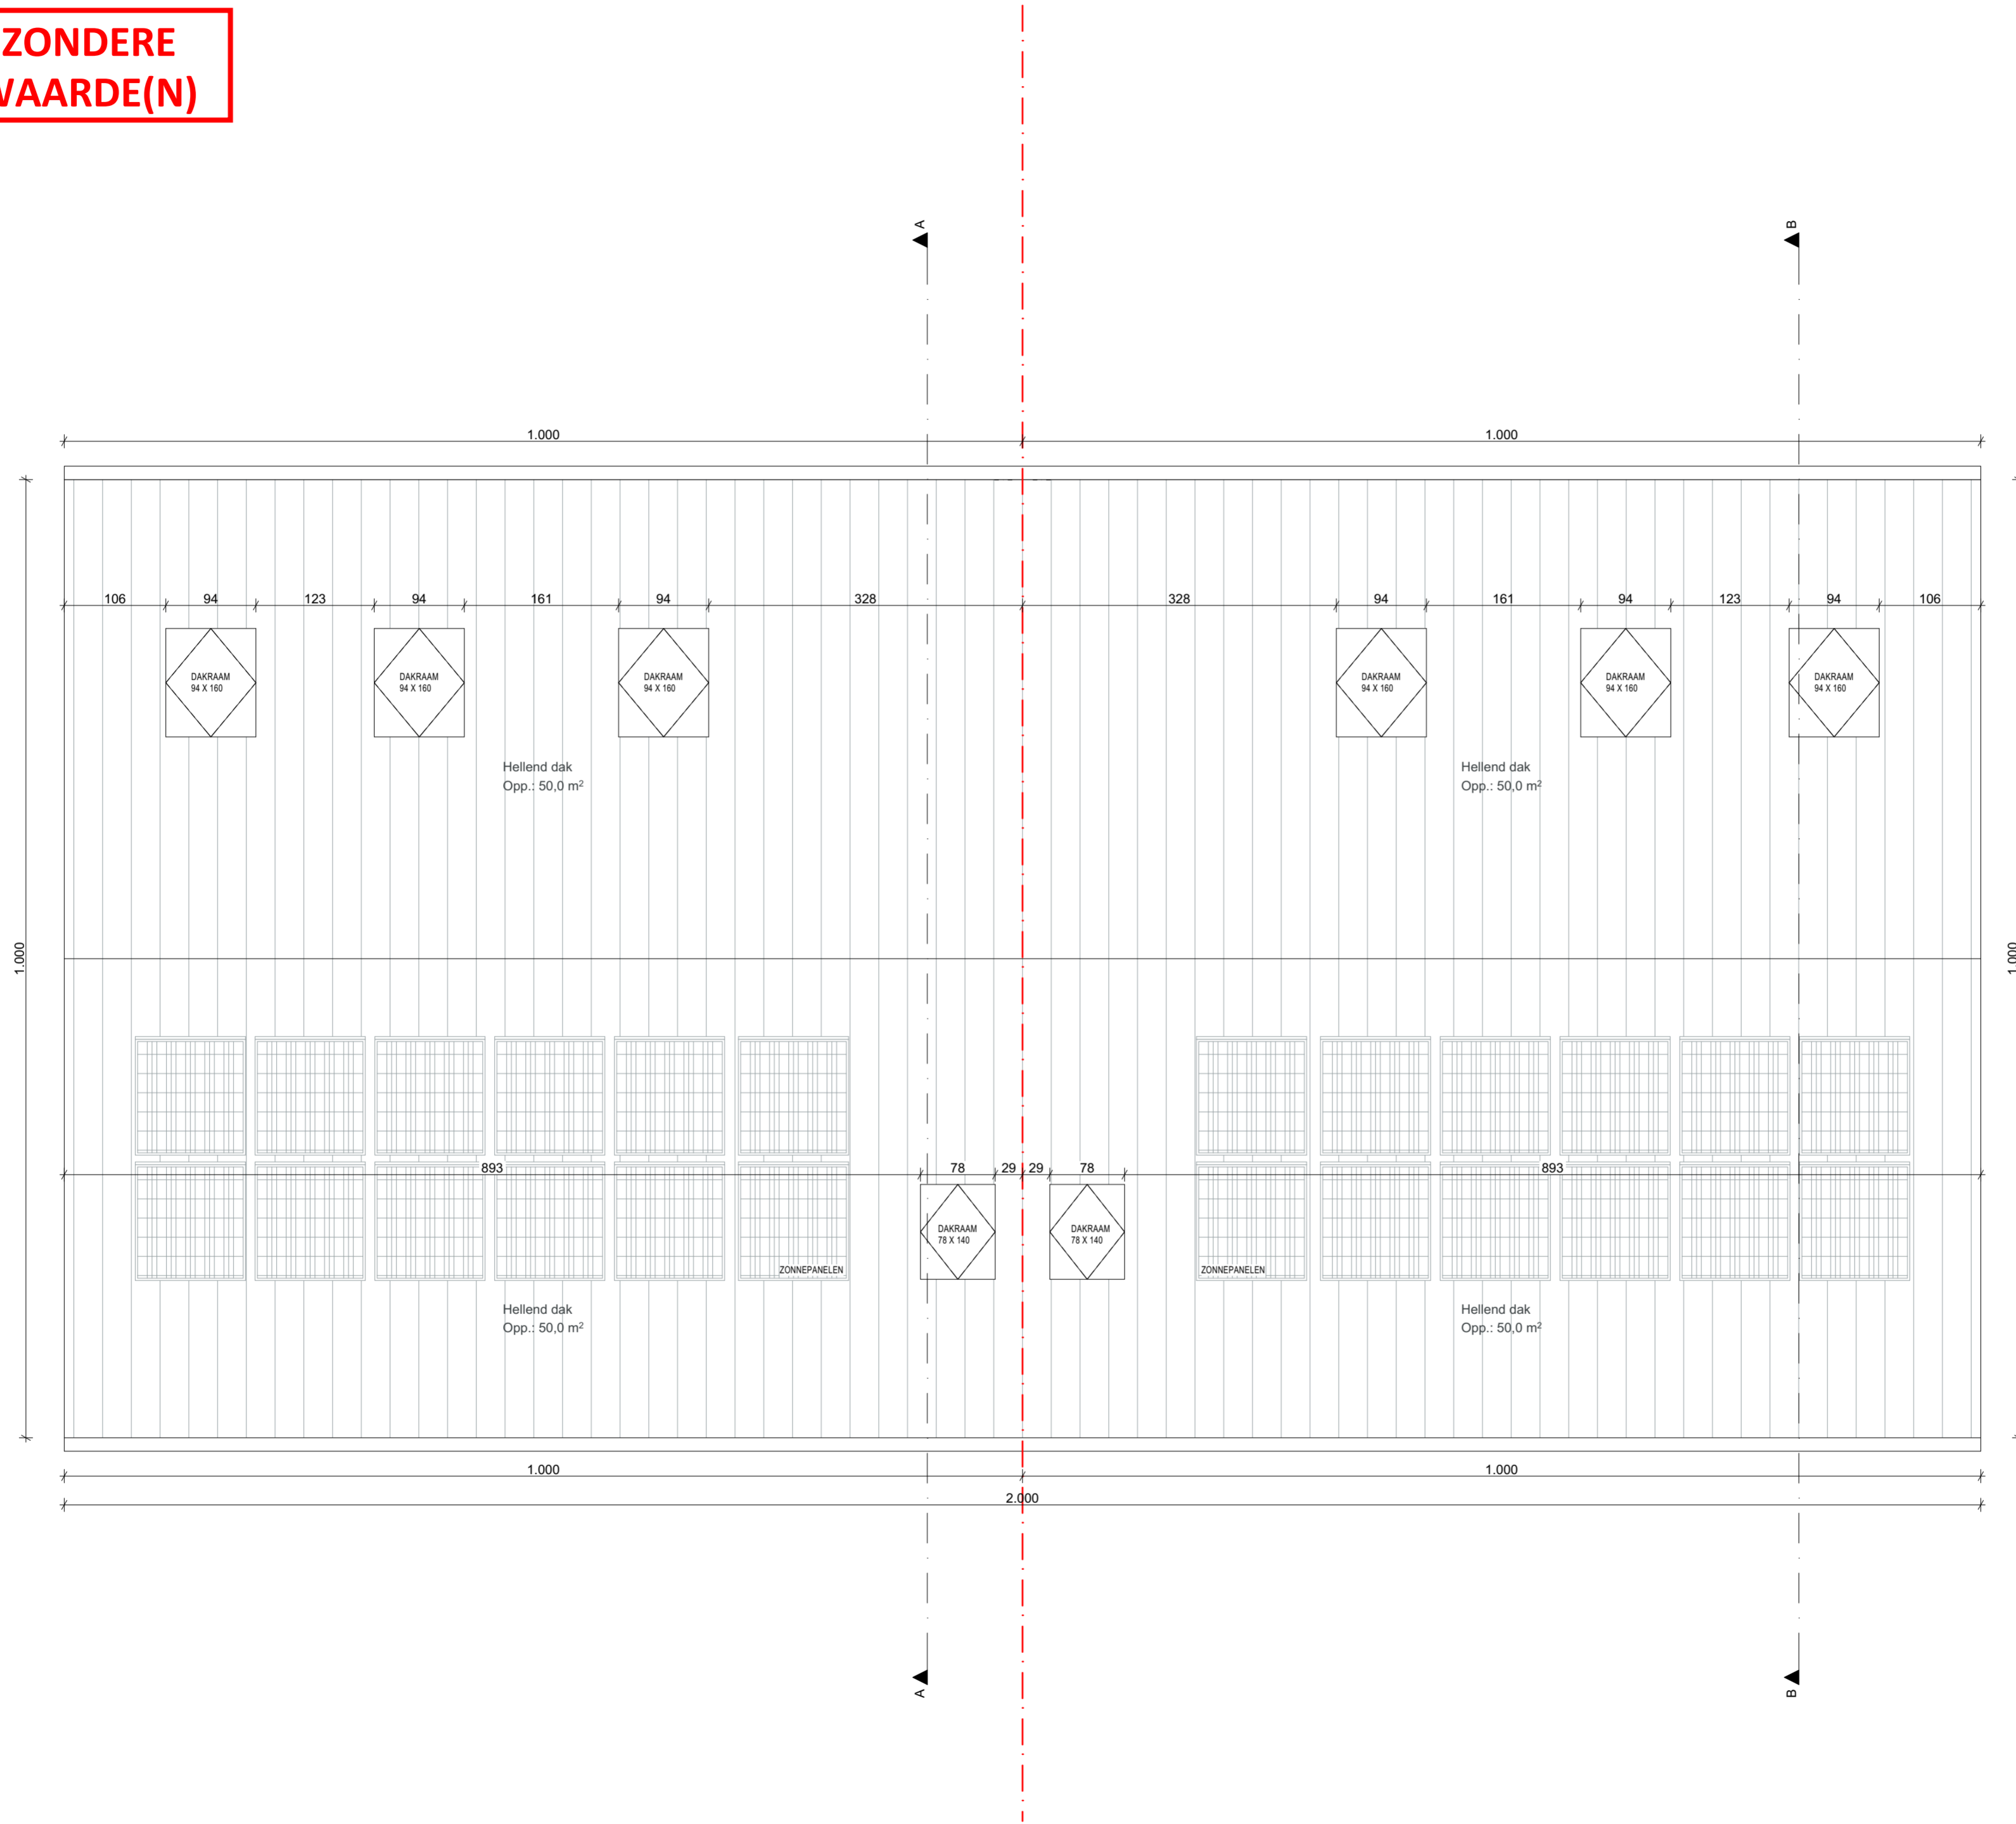

**SCHAAL**  
1:50

**BOUWAANVRAAG**  
twee te bouwen  
ééngesinswoningen

**BOUWPLAATS**  
Jeanne Vignerystraat, 9040 Gent  
Afd. Gent 18/St.-Amandsberg 1 - Sec. B -  
Deel 137p2 en 137r2



BA\_EGW\_P\_N\_05\_Dakenplan