


**ZIE BIJZONDERE
VOORWAARDE(N)**

90mm gevelmetselwerk
40mm spouw
120mm isolatie
140mm metselwerk
10mm pleisterwerk

90mm gevelmetselwerk
40mm spouw
120mm isolatie
140mm metselwerk
10mm pleisterwerk

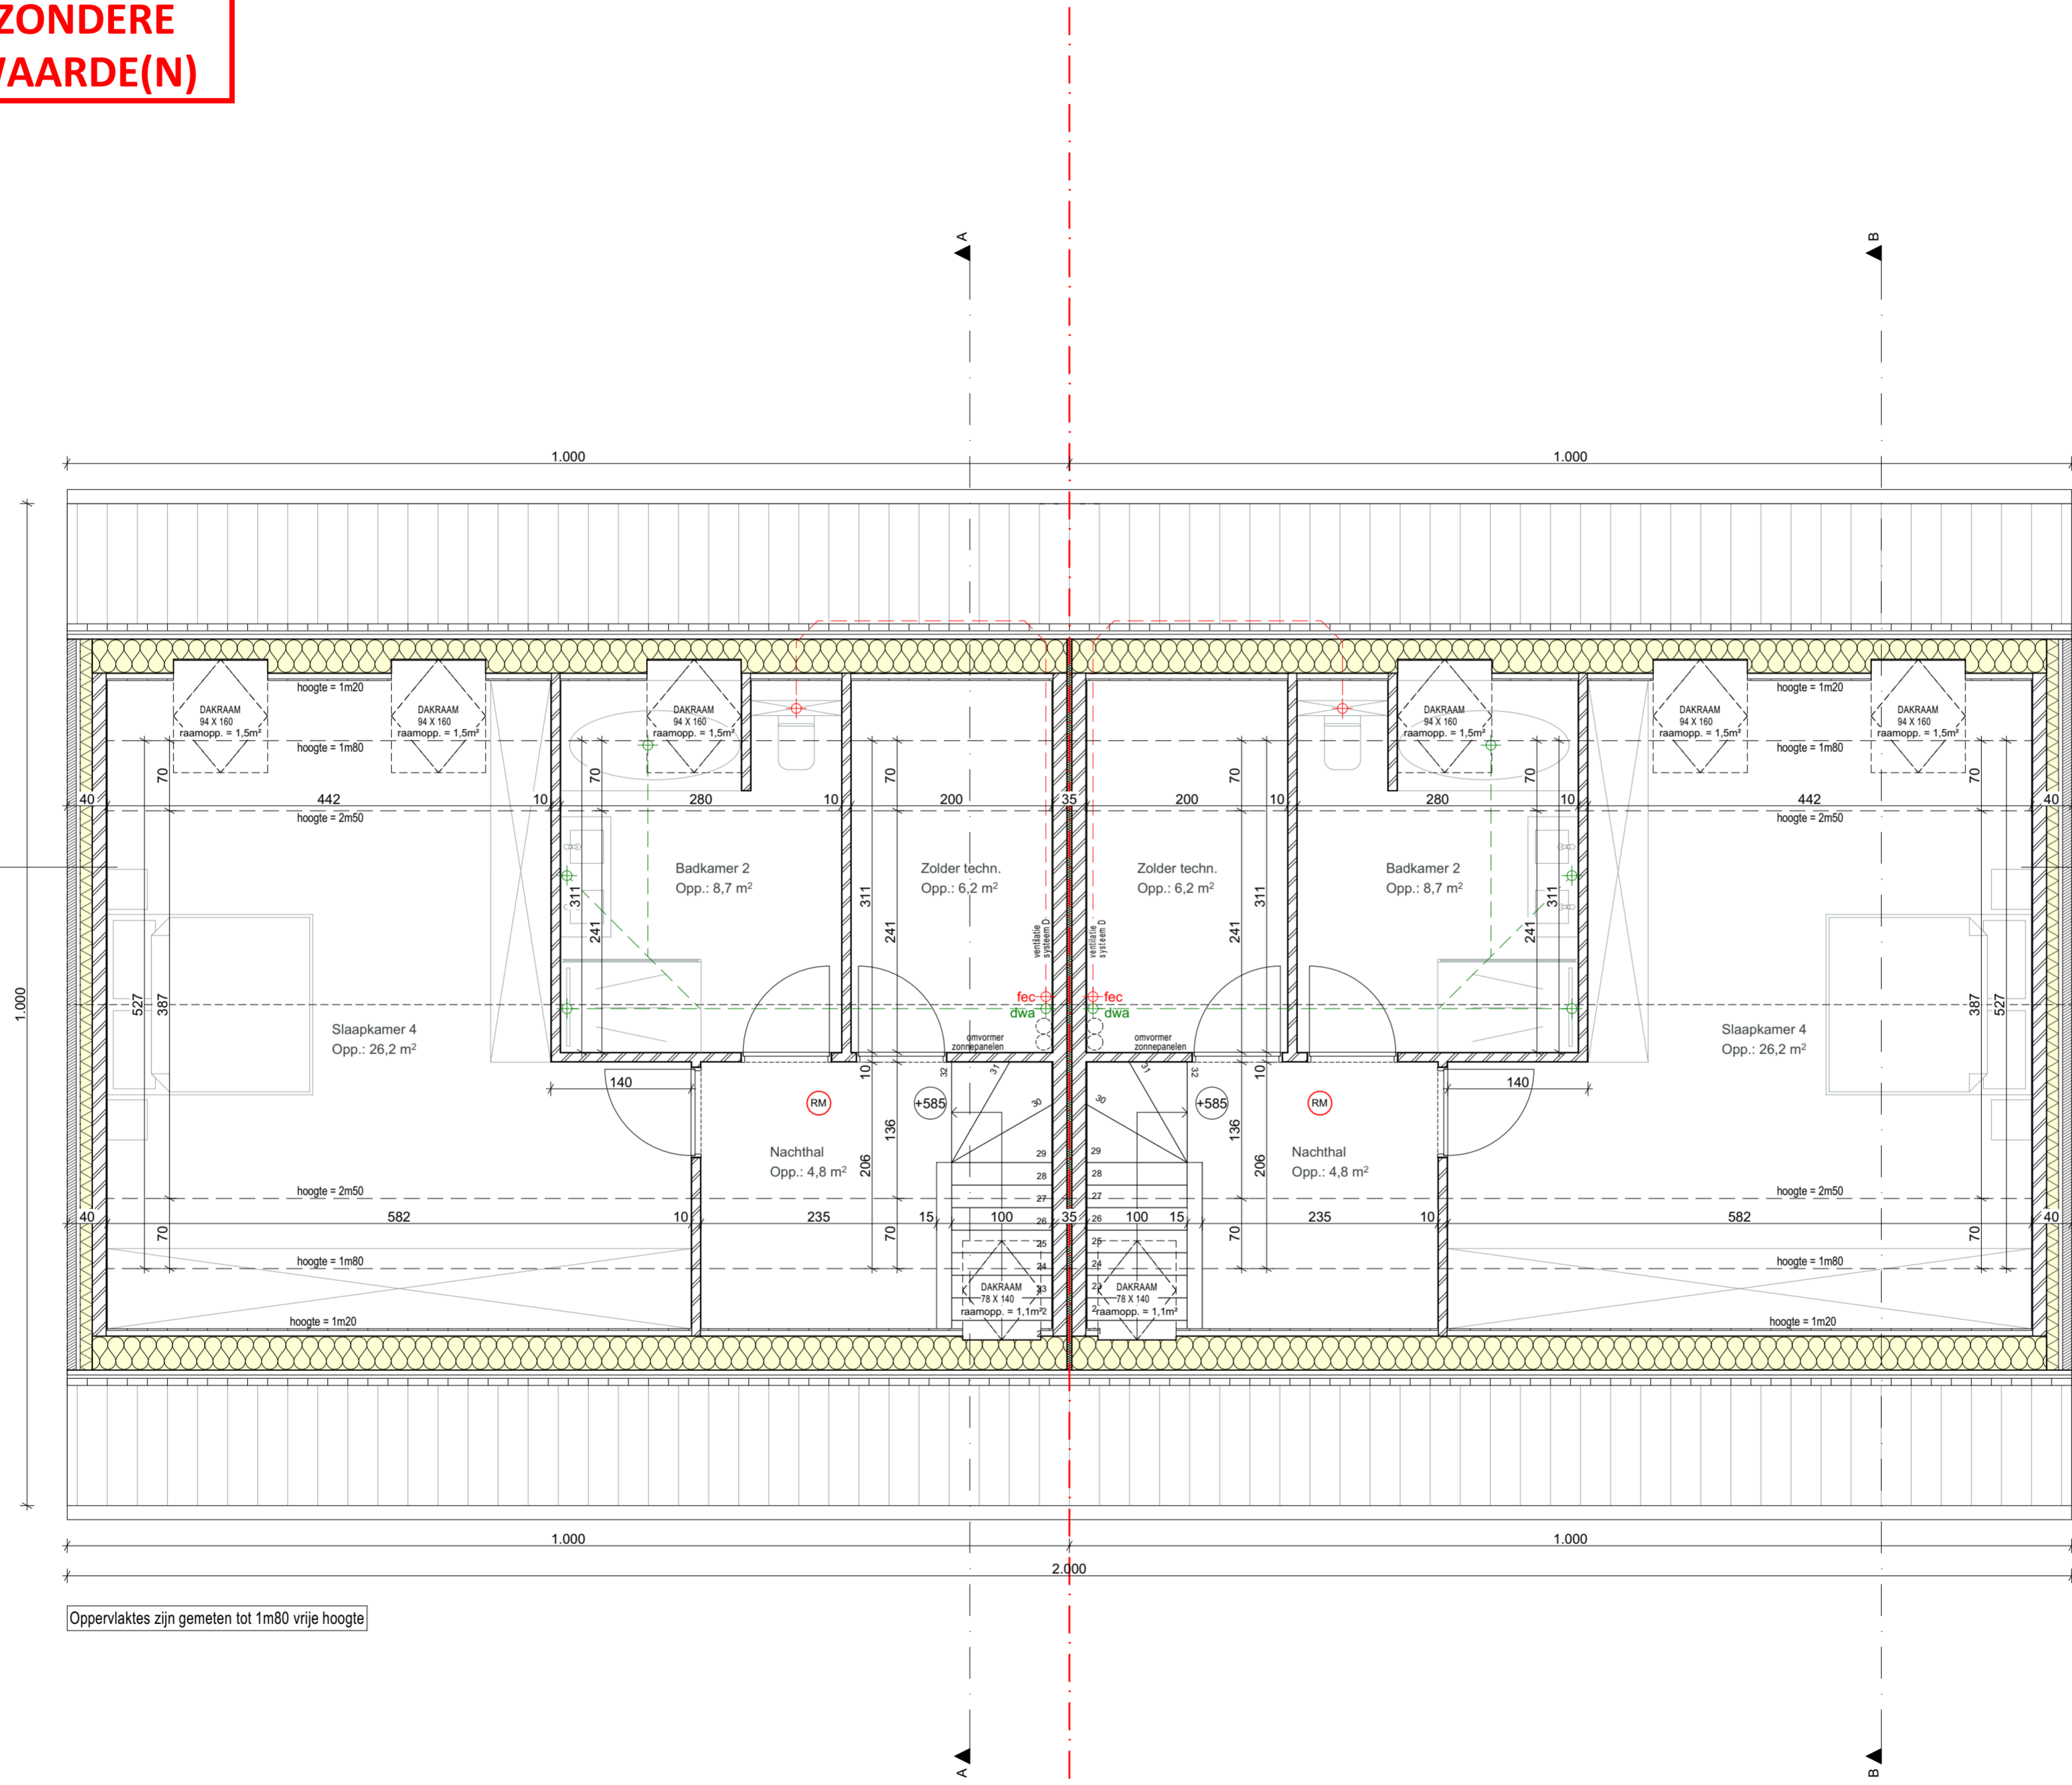

Oppervlaktes zijn gemeten tot 1m80 vrije hoogte

BA_EGW_P_N_04_Tweede verdieping

BOUWAANVRAAG

twee te bouwen
ééngezinswoningen

BOUWPLAATS

Jeanne Vignerystraat, 9040 Gent
Afd. Gent 18/St.-Amandsberg 1 - Sec. B -
Deel 137p2 en 137r2

SCHAAL
1:50

