
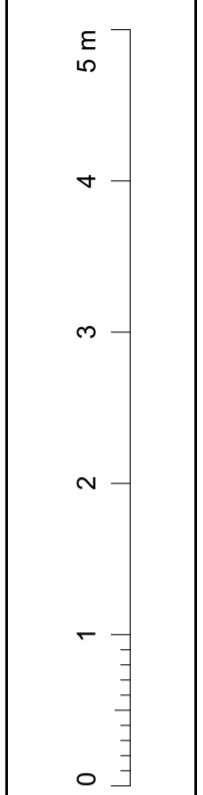


**ZIE BIJZONDERE
VOORWAARDE(N)**

90mm gevelmetselwerk
40mm spouw
120mm isolatie
140mm metselwerk
10mm pleisterwerk


90mm gevelmetselwerk
40mm spouw
120mm isolatie
140mm metselwerk
10mm pleisterwerk

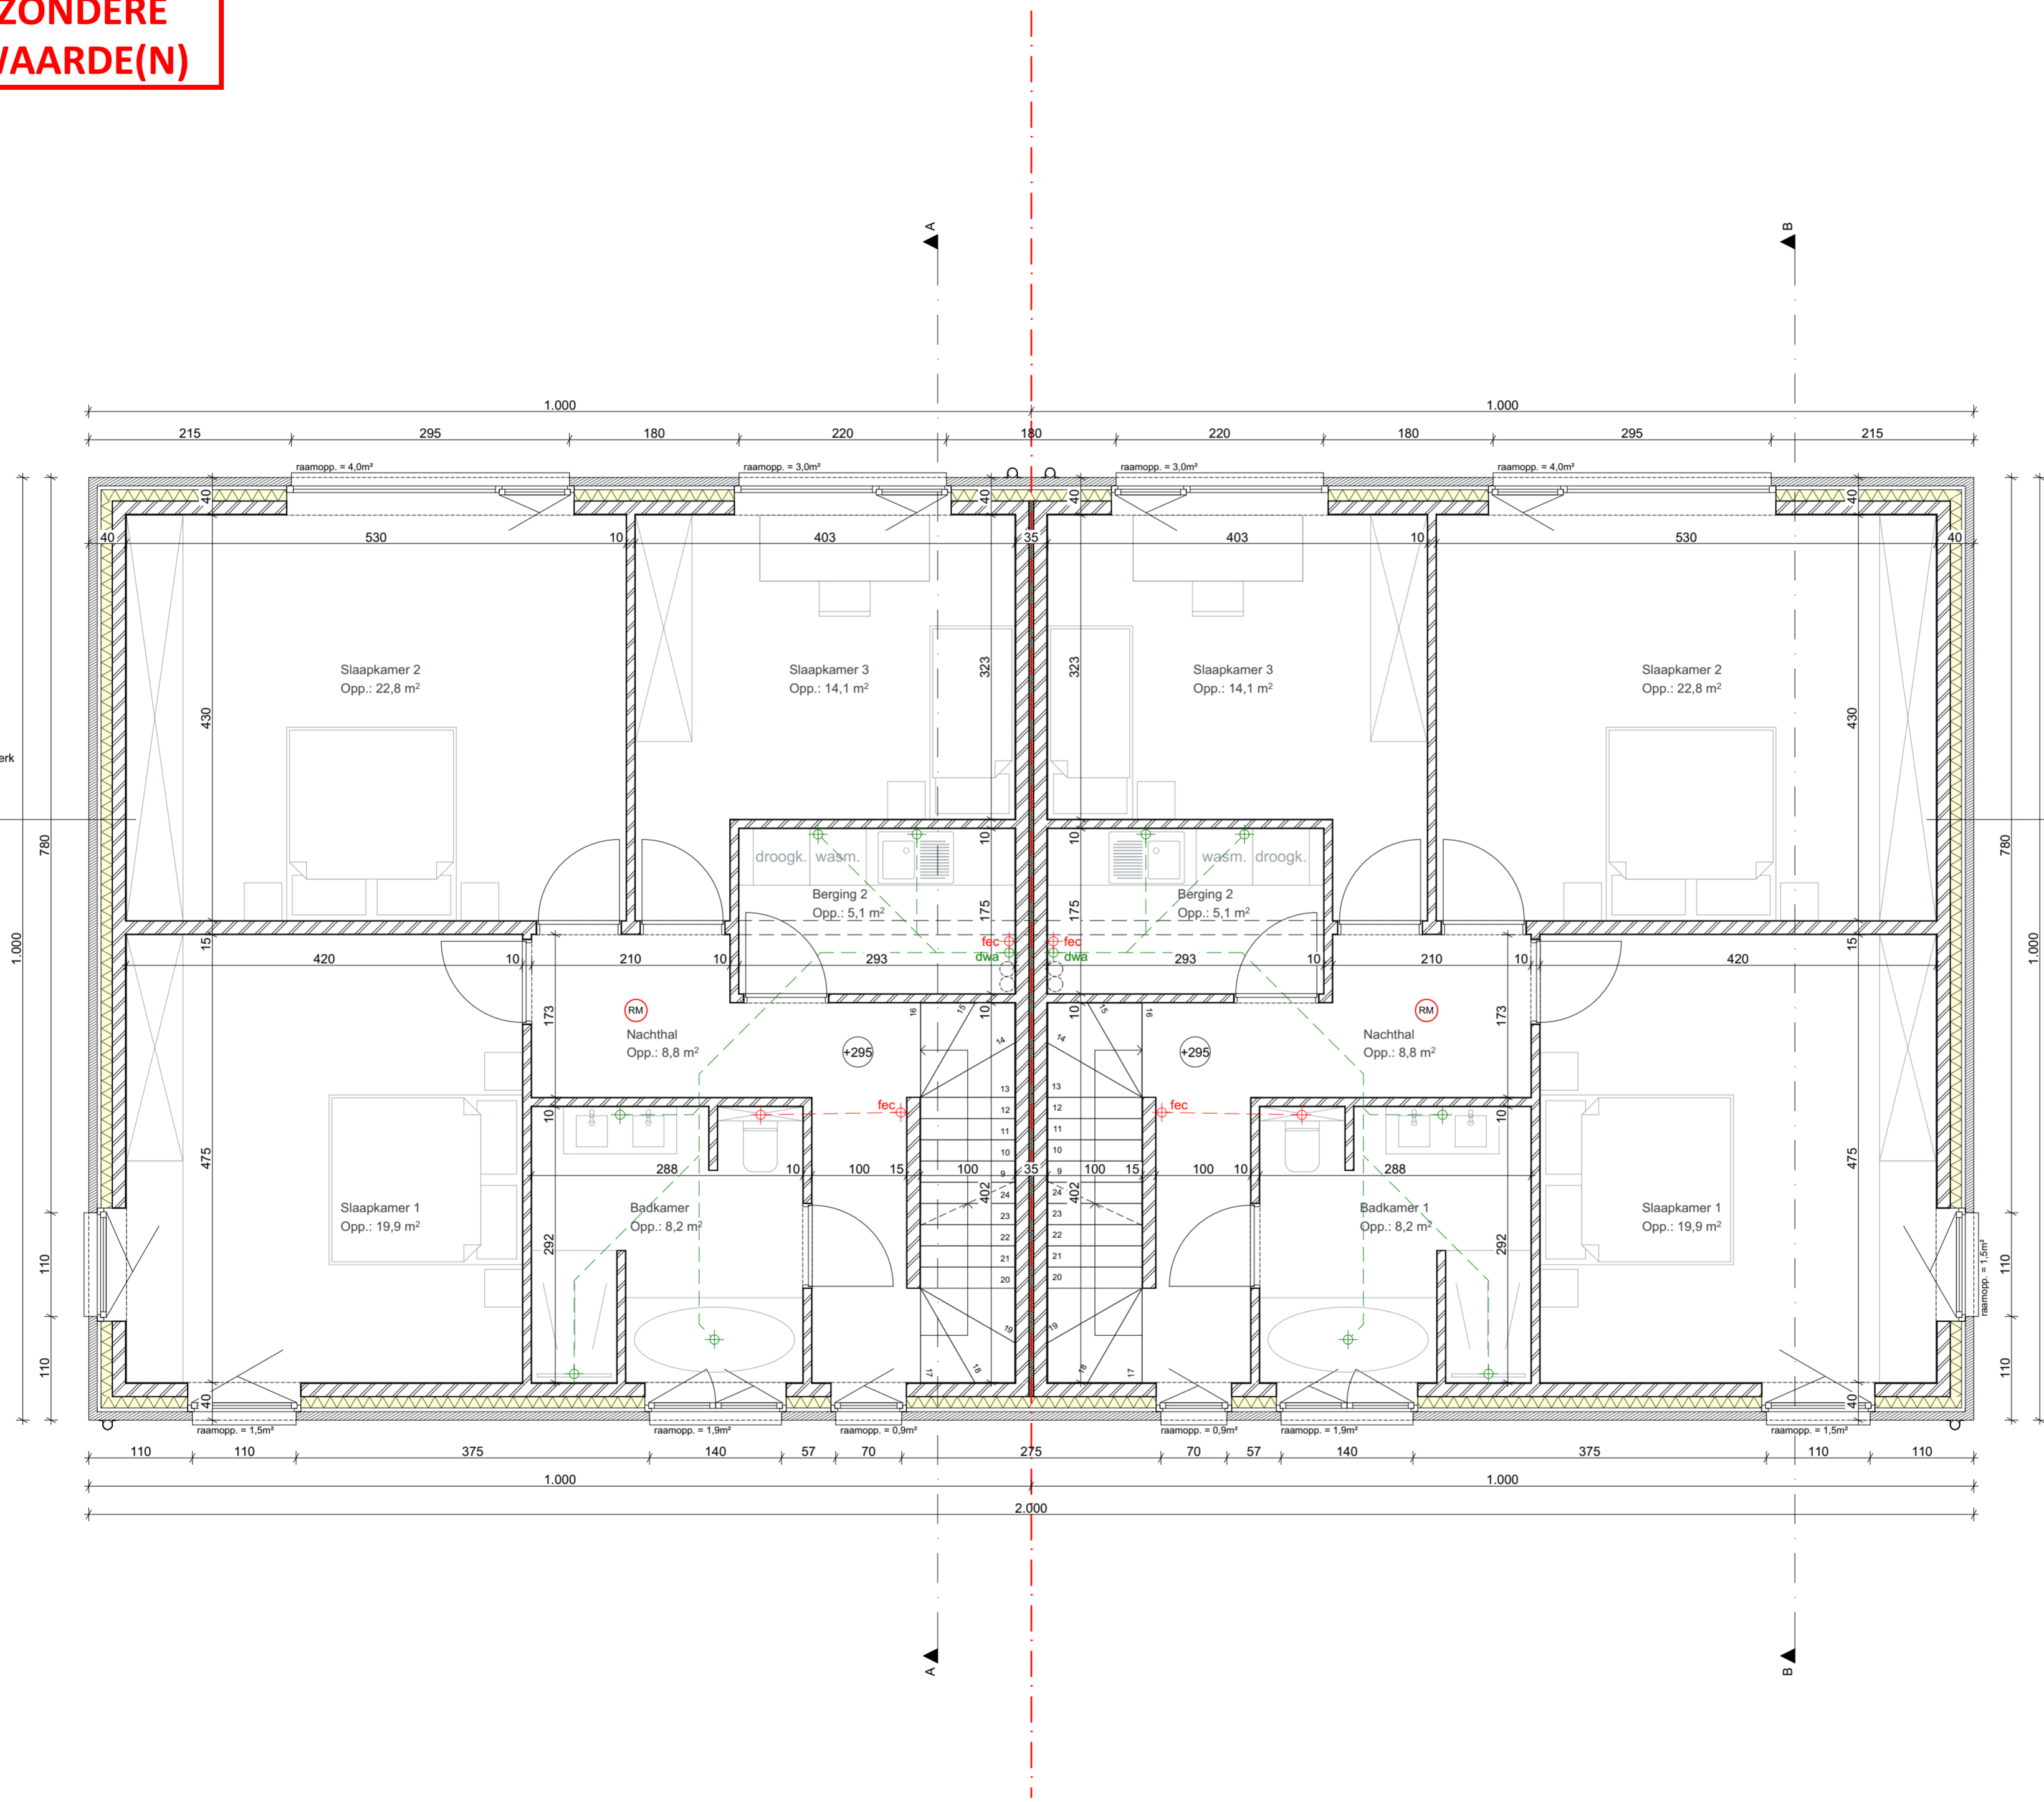

BA_EGW_P_N_03_Eerste verdieping

BOUWAANVRAAG
twee te bouwen
ééngesinswoningen

SCHAAL
1:50

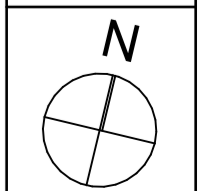

BOUWPLAATS
Jeanne Vignerystraat, 9040 Gent
Afd. Gent 18/St.-Amandsberg 1 - Sec. B -
Deel 137p2 en 137r2