


GENT (DRONGEN) (ELSHOUT)

GENT 27° AFDELING DRONGEN 1° AFDELING SECTIE C NR.311/F

BESTAANDE TOESTAND

HOLISSTRAAT

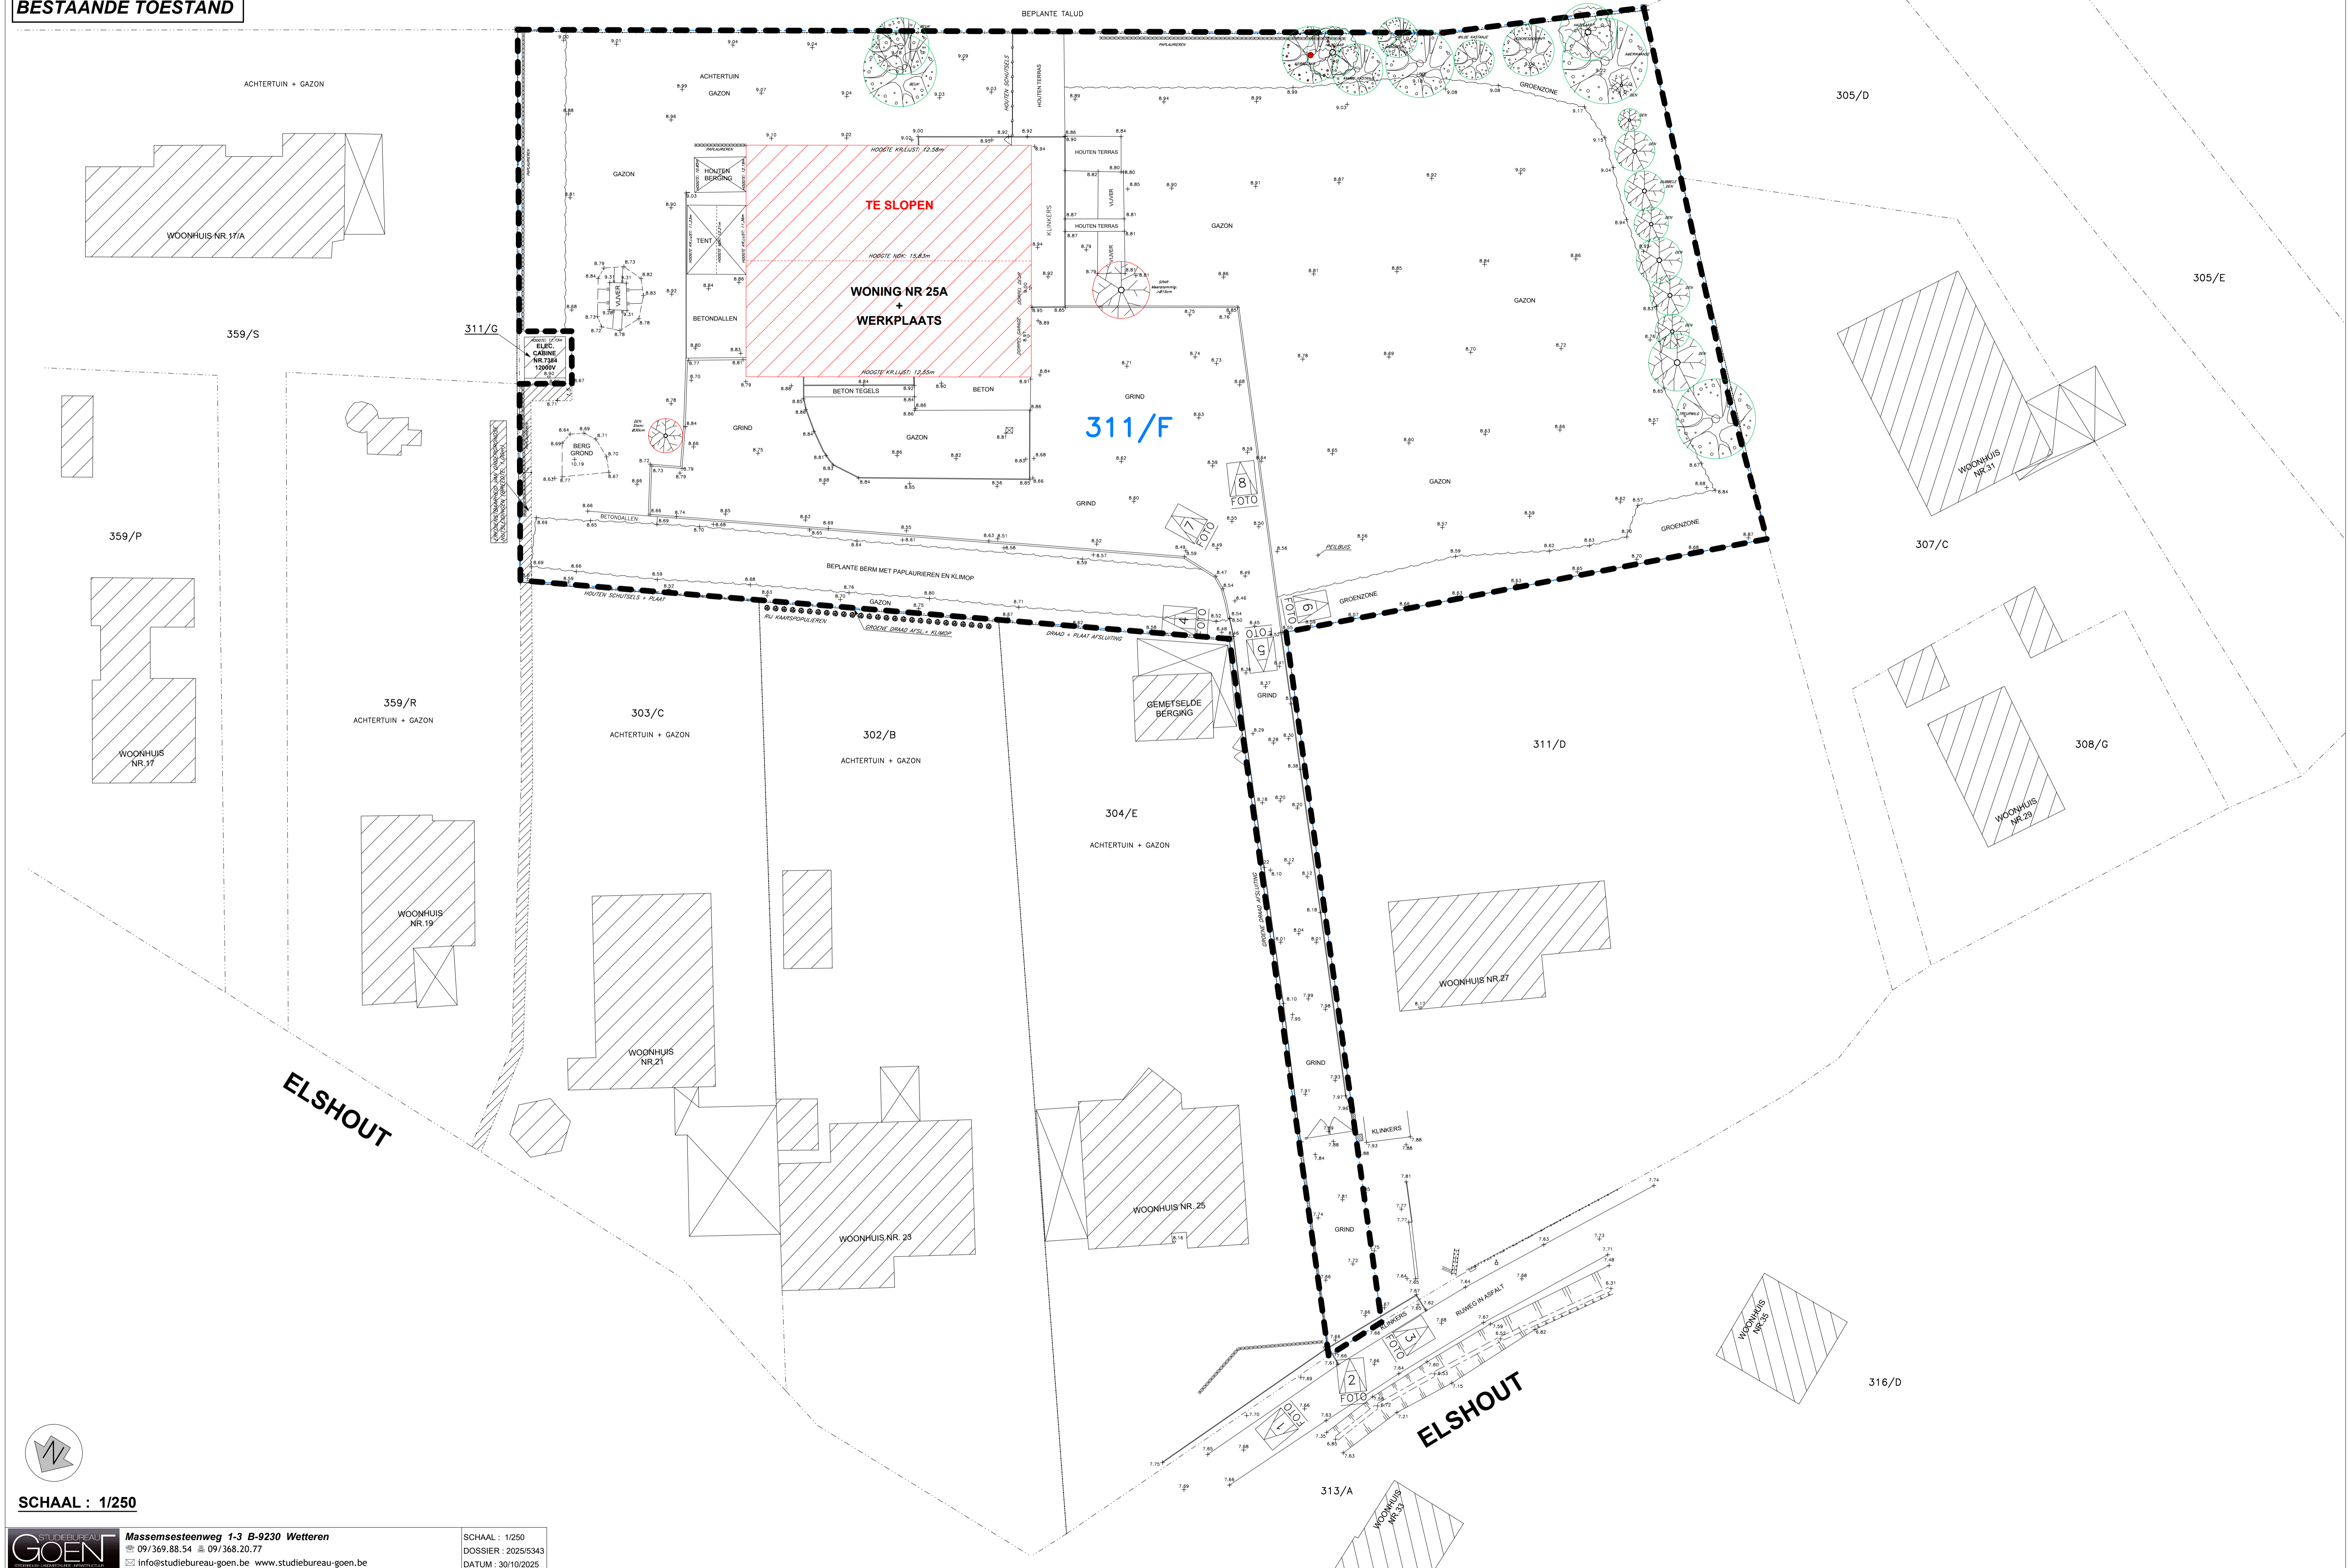

SCHAAL : 1/250