

ARCHITECT LIEVEN VOLCKAERT BVBA  
 KALVERHAGESTRAAT 66 - 9090 MELLE  
 0475 959 219 - architect.volckaert@telenet.be



schaal 1/100


**MATERIALEN WINKELCENTRUM**

gevelpanelen: zwarte sandwichpanelen met micro-rib  
 beplating winkelpuien: witte alu-platen met composietvulling  
 dakbedekking hellende daken: mini-golflaten ral 9011  
 balustrades gaanderijen: spijlenbalustrade  
 dakbedekking gaanderijen: glas  
 buitenschrijnwerken in alu ral 9011  
 luifels in crepi: beton/grijs  
 terrassen: hout bankraai  
 vluchtweg +2: rubbertegels grijs  
 staalstructuren nieuw: ral 9011  
 oude gaanderij oud: ral 7039  
 buitenschrijnwerk Atlantastraat: hout ral 7039  
 bestaand en nieuw gevelmetselwerk in baksteen - kleur: rood / bruin  
 dorpels in beton  
 plint in cementering - kleur: grijs

**MATERIALEN APARTEMENTEN**

Gevelbekleding app: witte alu-platen met composietvulling  
 Luifels app: crepi wit  
 Luifels kantoren: gegalvaniseerde roosters  
 Balustrades: spijlenbalustrade ral 9011 antraciet-zwart  
 Buitenschrijnwerk ral 9011  
 Terrassen: hout bankraai

**ZIE BIJZONDERE  
 VOORWAARDE(N)**

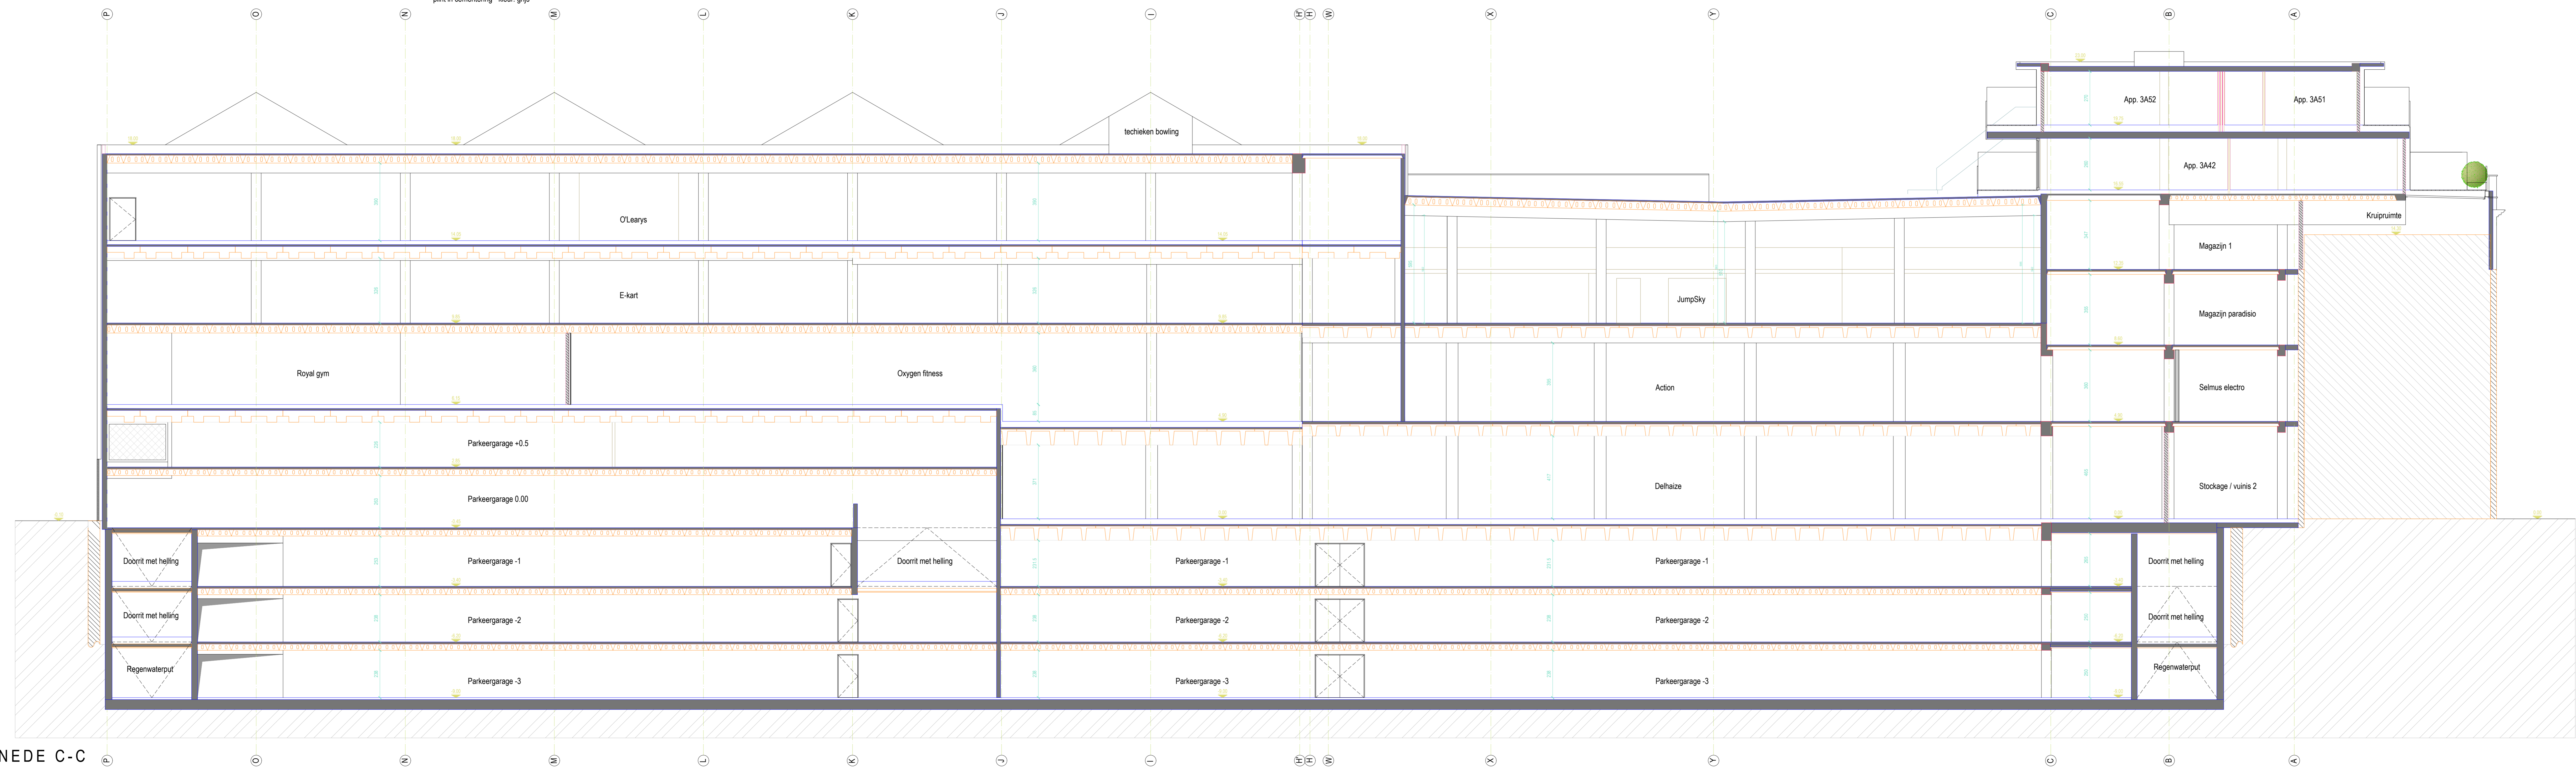

DOORSNEDE C-C  
 NIEUWE TOESTAND