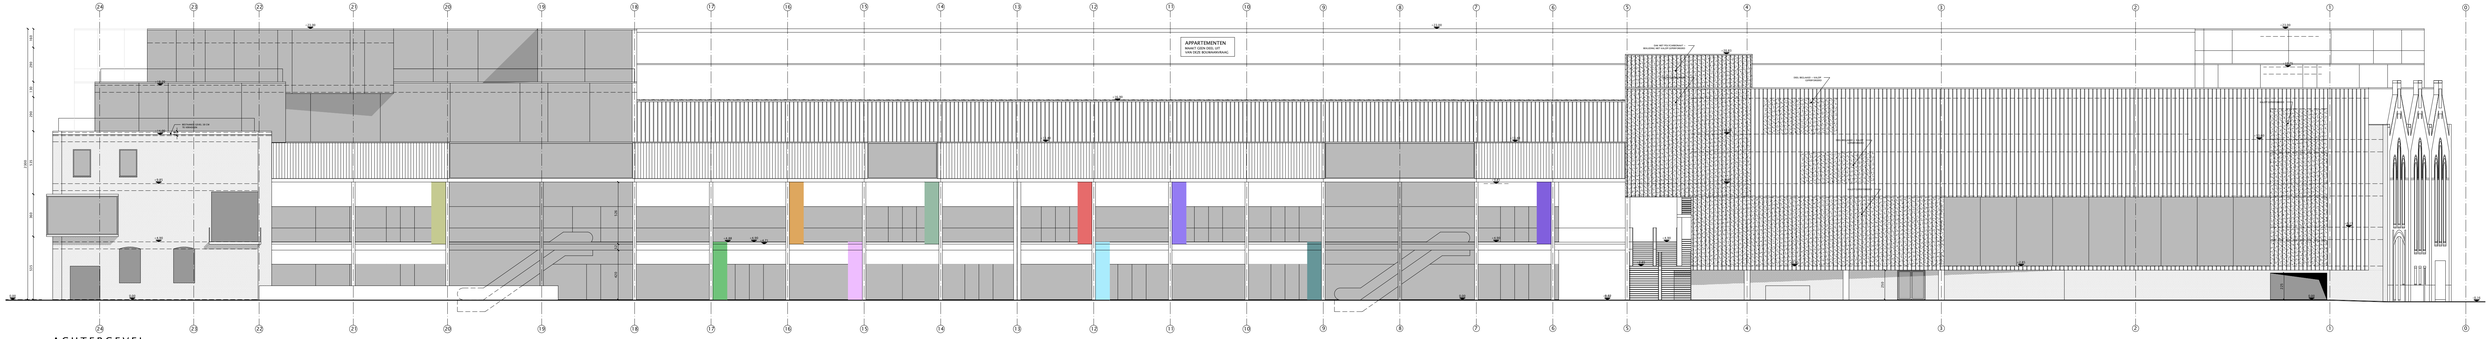
APPARTEMENTEN
MAXIMUM 1 EEN VOLLEDIG LIT
VAN ZELFDE BOUWMAATVERVAAG
ACHTERGEVEL