

ARCHITECT LIEVEN VOLCKAERT BVBA
 KALVERHAGESTRAAT 66 - 9090 MELLE
 0475 959 219 - architect.volckaert@telenet.be


500
 200
 schaal 1/100

MATERIALEN WINKELCENTRUM

gevelpanelen: zwarte sandwichpanelen met micro-rib
 beplating winkelpuien: witte alu-platen met composietvulling
 dakbedekking hellende daken: mini-golflaten ral 9011
 balustrades gaanderijen: spijlenbalustrade
 dakbedekking gaanderijen: glas
 buitenschrijnwerken in alu ral 9011
 luifels in crepi: betongrijs
 terrassen: hout bankirai
 vluchtweg +2: rubbertegels grijs
 staalstructuren nieuw: ral 9011
 oude gaanderij oud: ral 7039
 buitenschrijnwerk Atlantastraat: hout ral 7039
 bestaand en nieuw gevelmetselwerk in baksteen - kleur: rood / bruin
 dorpels in beton
 plint in cementering - kleur: grijs

MATERIALEN APPARTEMENTEN

Gevelbekleding app: witte alu-platen met composietvulling
 Luifels app: crepi wit
 Luifels kantoren: gegalvaniseerde roosters
 Balustrades: spijlenbalustrade ral 9011 antraciet-zwart
 Buitenschrijnwerk ral 9011
 Terrassen: hout bankirai

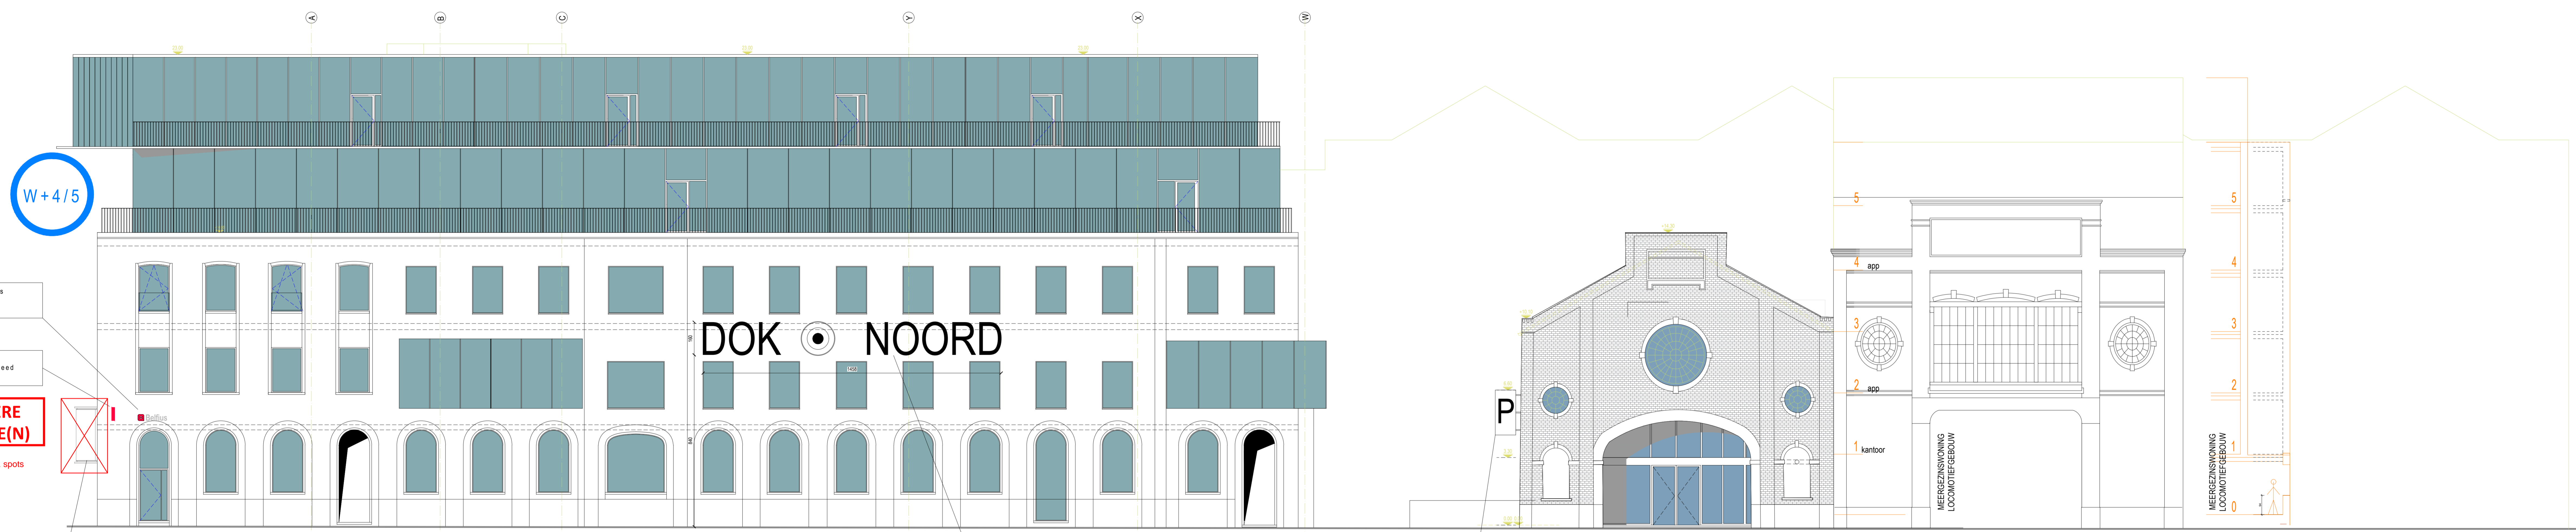

reclame logo, + blokletters
 verlicht, hoogte 30cm

reclame logo, dwars op
 gevel: 65cm hoog 75cm breed
 inwendig verlicht

**ZIE BIJZONDERE
 VOORWAARDE(N)**
 Uitgesloten uit de vergunning
 Alle dwarse reclamebanners incl. spots

reclame banner, dwars op gevel:
 270cm hoog 100cm breed - verlicht
 met spots

verlichte blokletters op de gevel
 kleur wit, hoogte = 160cm

Banner met aanduiding parking
 kleur wit, verlicht met spots
 hoogte = 200cm breedte 100cm

ZIJGEVEL RECHTS (SASSEVAART) Publiciteit
 NIEUWE TOESTAND

VOORGEVEL POORTGEBOUW
 NIEUWE TOESTAND

DOK NOORD

W+4/5

5

4 app

3

2 app

1 kantoor

0

5

4

3

2

1

0

MEERGEZINSWONING
 LOCOMOTIEFGEBOUW

MEERGEZINSWONING
 LOCOMOTIEFGEBOUW

P

België




1



1



1

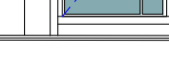

1



1



1



1



1



1



1



1



1



1