


ARCHITECT LIEVEN VOLCKAERT BVBA
 KALVERHAGESTRAAT 66 - 9090 MELLE
 0475 959 219 - architect.volckaert@telenet.be



MATERIELEN WINKELCENTRUM
 Gevelpanelen: zwarte sandwichpanelen met micro-rib
 beplating winkelpuien: witte alu-platen met composietvulling
 dakbedekking hellende daken: mini-golflaten ral 9011
 balustrades gaanderijen: spijlenbalustrade
 dakbedekking gaanderijen: glas
 buitenschrijnwerken in alu ral 9011
 luifels in crepi: beton/grijs
 terrassen: hout bankirai
 vluchtweg +2: rubbertegels grijs
 staalstructuren nieuw: ral 9011
 oude gaanderij oud: ral 7039
 buitenschrijnwerk Atlantastraat: hout ral 7039
 bestaand en nieuw gevelmetselwerk in baksteen - kleur: rood / bruin
 dorpels in beton
 plint in cementering - kleur: grijs

MATERIELEN APPARTEMENTEN
 Gevelbekleding app: witte alu-platen met composietvulling
 Luifels app: crepi wit
 Luifels kantoren: gealvaniseerde roosters
 Balustrades: spijlenbalustrade ral 9011 antraciet-zwart
 Buitenschrijnwerk ral 9011
 Terrassen: hout bankirai

DE HAVENAPPARTEMENTEN ZIJN VERGUND IN AFZONDERLIJKE AANVRAAG 2014/700 - gm dd. 29-01-2015

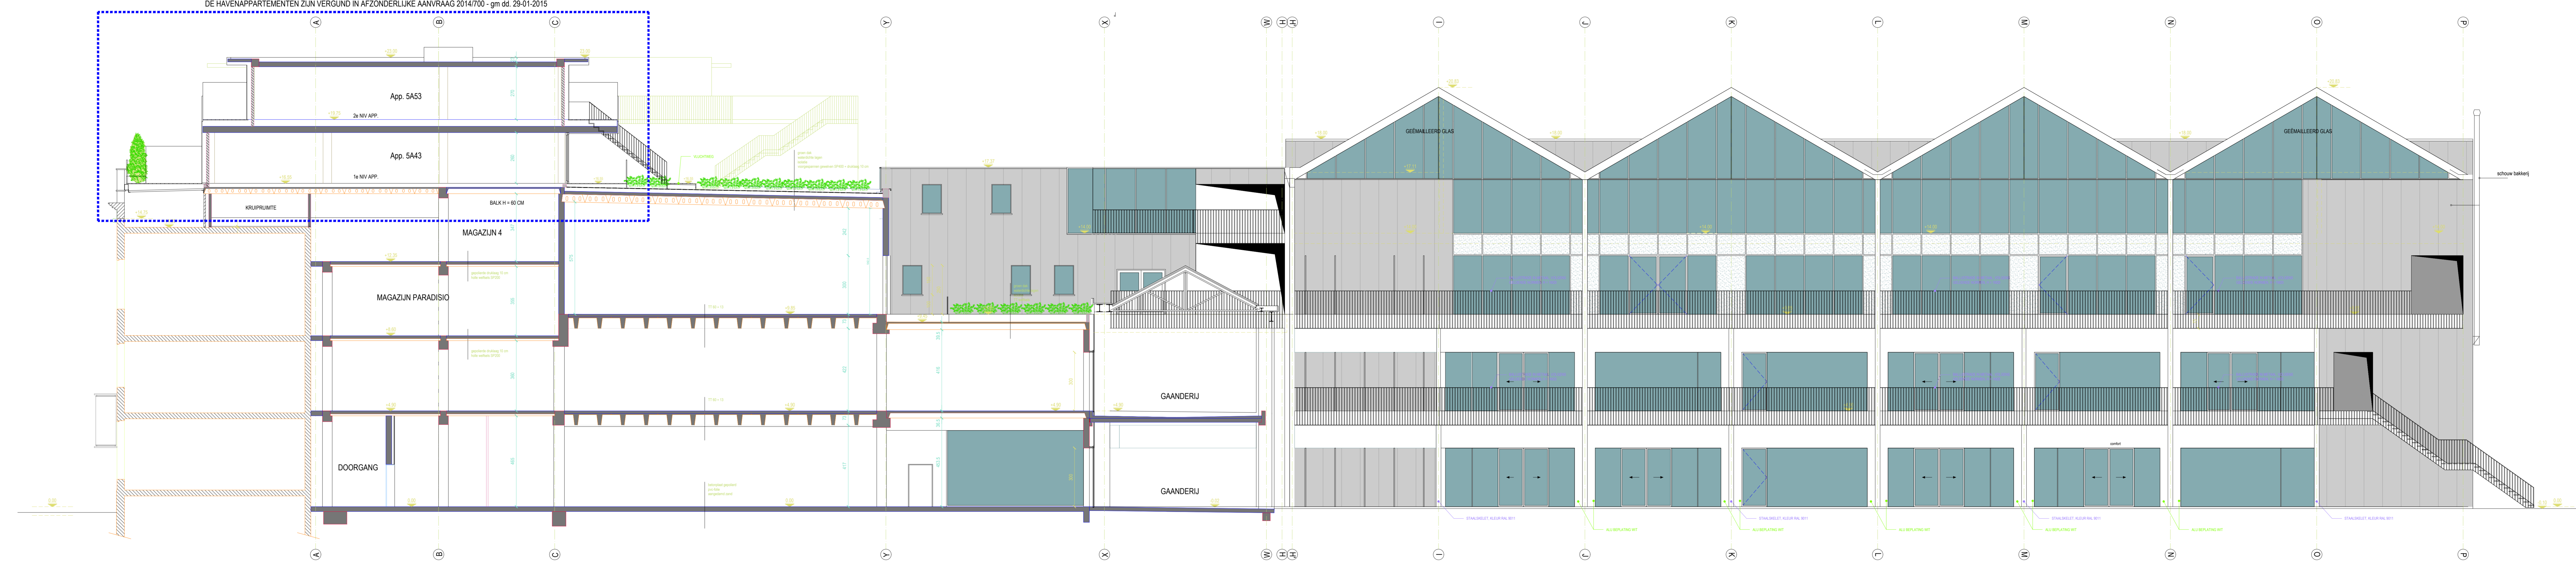

DOORSNEDE BB

ZIJGEVEL RECHTS BINNENPLEIN

BESTAANDE TOESTAND