

ARCHITECT LIEVEN VOLCKAERT BVBA
 KALVERHAGESTRAAT 66 - 9090 MELLE
 0475 959 219 - architect.volckaert@telenet.be



schaal 1/100


MATERIALEN WINKELCENTRUM

gevelpanelen: zwarte sandwichpanelen met micro-rib
 beplating winkelpuien: witte aluplatten met composietvulling
 dakbedekking hellende daken: mini-golfplaten ral 9011
 balustrades gaanderijen: spijlenbalustrade
 dakbedekking gaanderij: glas
 buitenschrijnwerken in alu ral 9011
 luifels in crepi: betongrijs
 terrassen: hout bankirai
 vluchtweg +2: rubbertegels grijs
 staalstructuren nieuw: ral 9011
 oude gaanderij oud: ral 7039
 buitenschrijnwerk Atlantastraat: hout ral 7039
 bestaand en nieuw gevelmetselwerk in baksteen - kleur: rood / bruin
 dorpels in beton
 plint in cementering - kleur: grijs

MATERIALEN APARTEMENTEN

Gevelbekleding app: witte aluplatten met composietvulling
 Luifels app: crepi wit
 Luifels kantoren: gegalvaniseerde roosters
 Balustrades: spijlenbalustrade ral 9011 antraciet-zwart
 Buitenschrijnwerk ral 9011
 Terrassen: hout bankirai

**ZIE BIJZONDERE
 VOORWAARDE(N)**

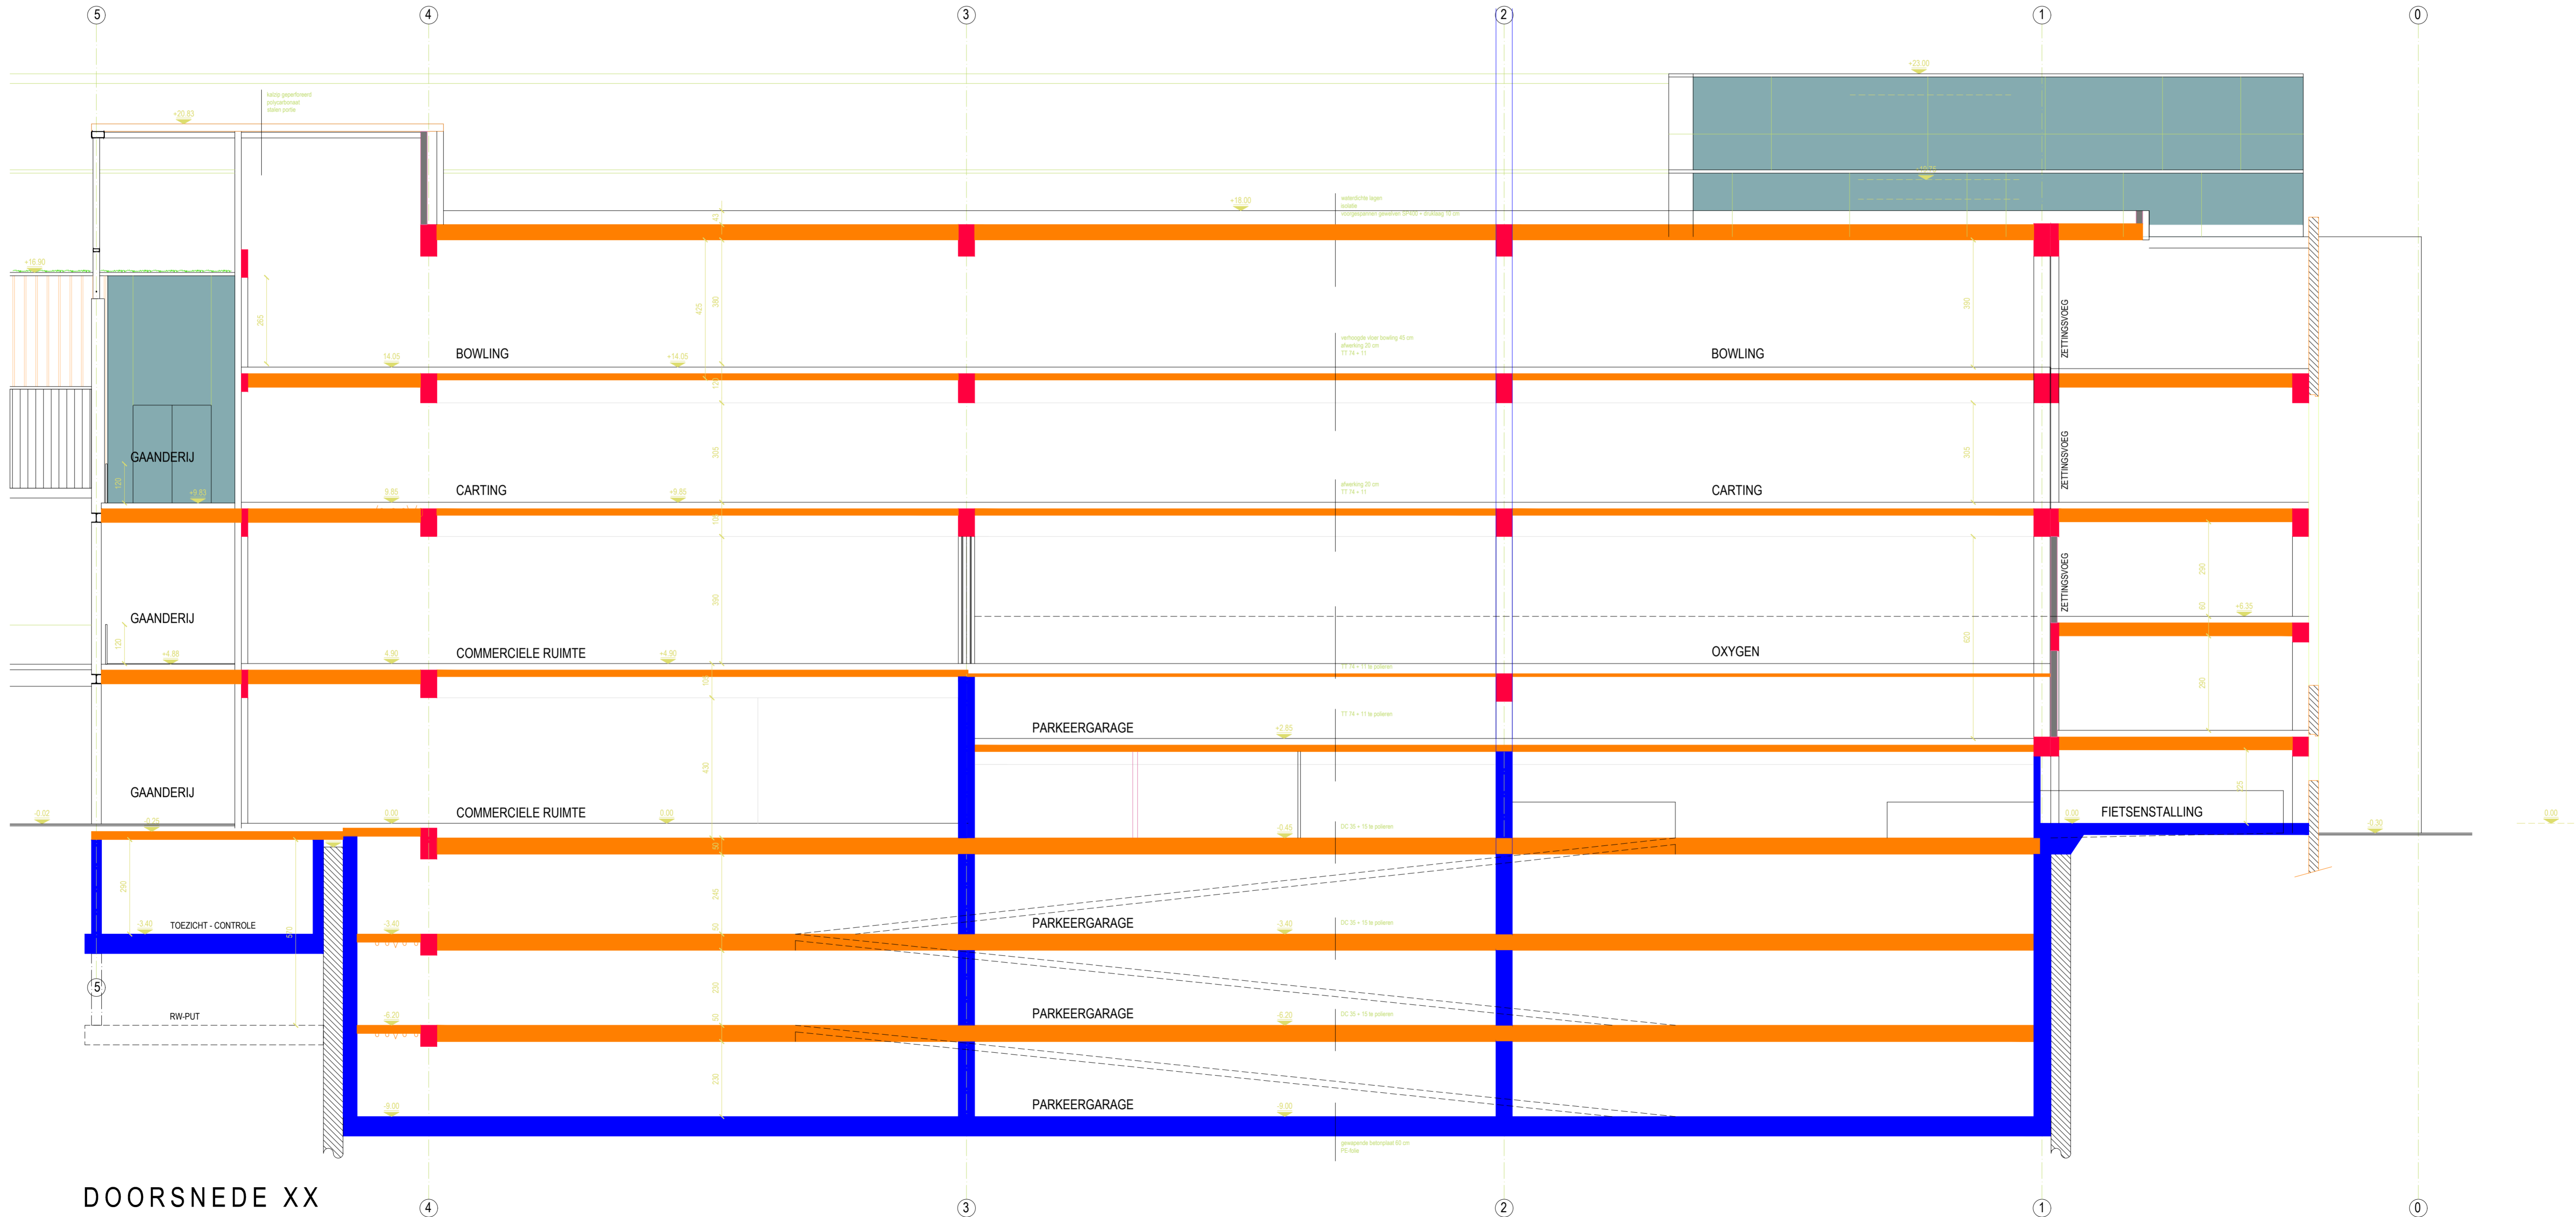

DOORSNEDE XX