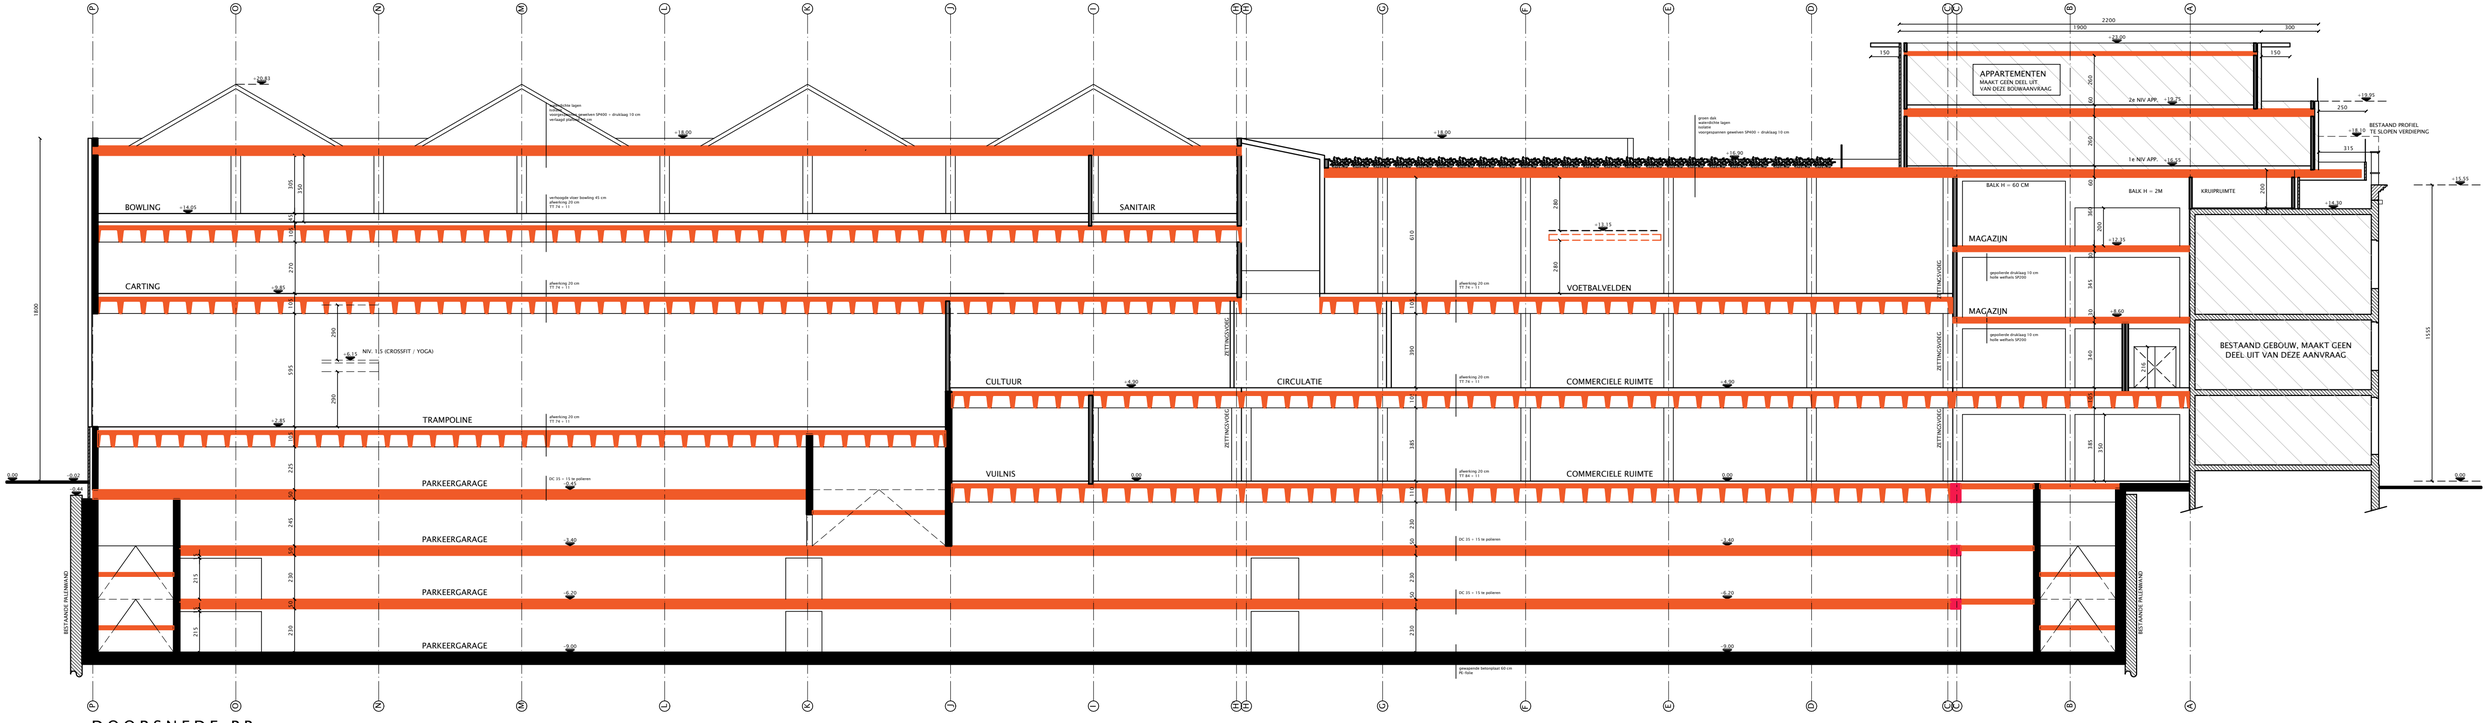

DOORSNEDE BB